


Einbahnstraße Holzschneiderstraße

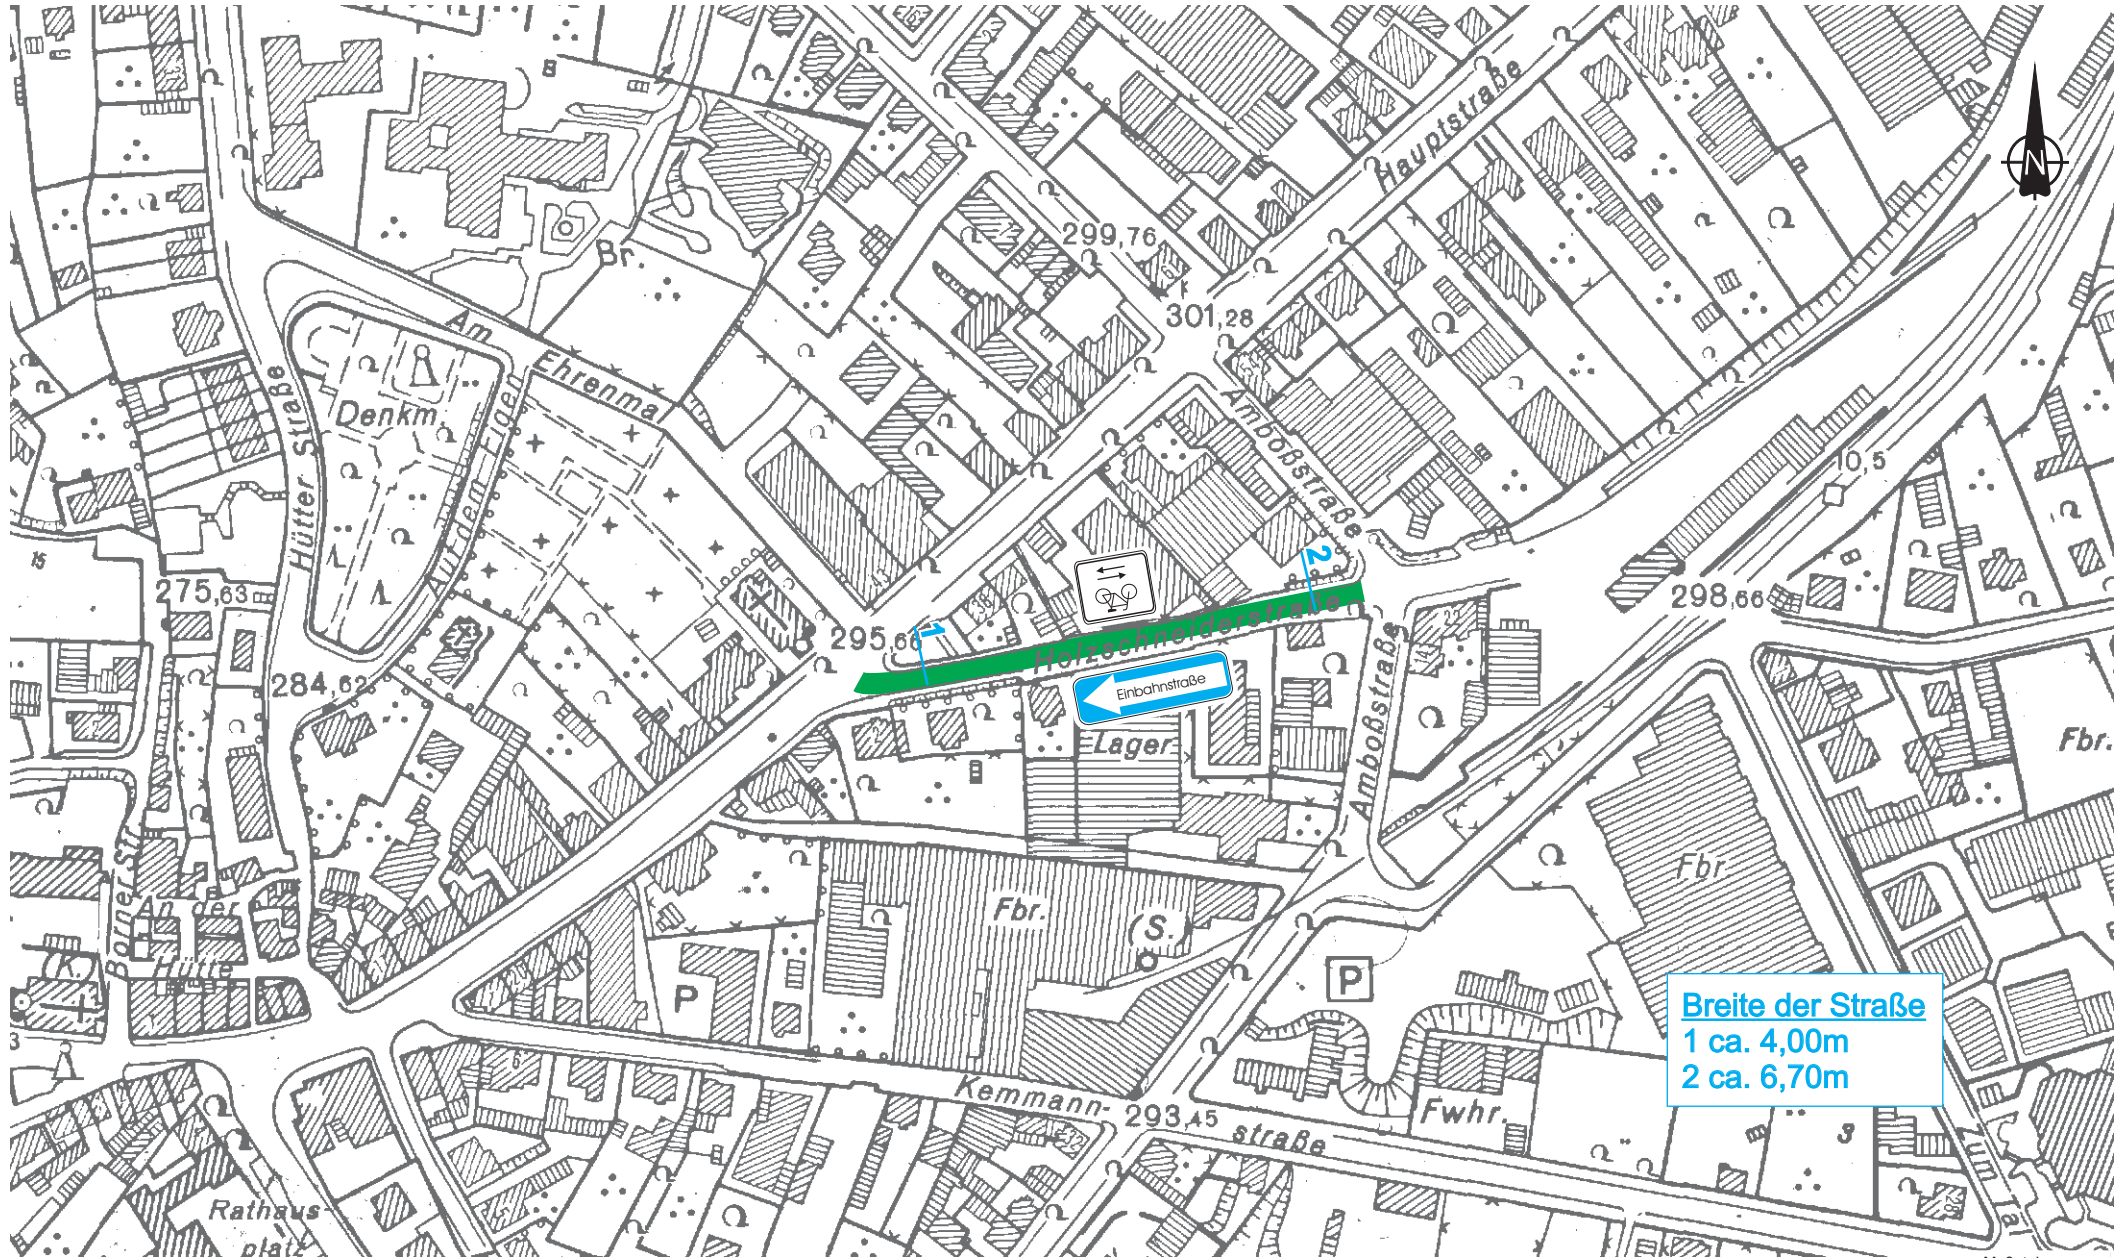

Breite der Straße
1 ca. 4,00m
2 ca. 6,70m

Amtliche Geo-Basisdaten der Stadt Wuppertal, © Ressort Vermessung, Katasteramt und Geodaten, RV-102-104
104.50/Pläne/104.52/Widmann/Radverkehr/Einbahn/Cronenberg/Holzschneiderstraße.cdr

Maßstab
0 50 100 m