


Y 32365147.294  
X 5676791.664

Y 32365459.837  
X 5676876.112

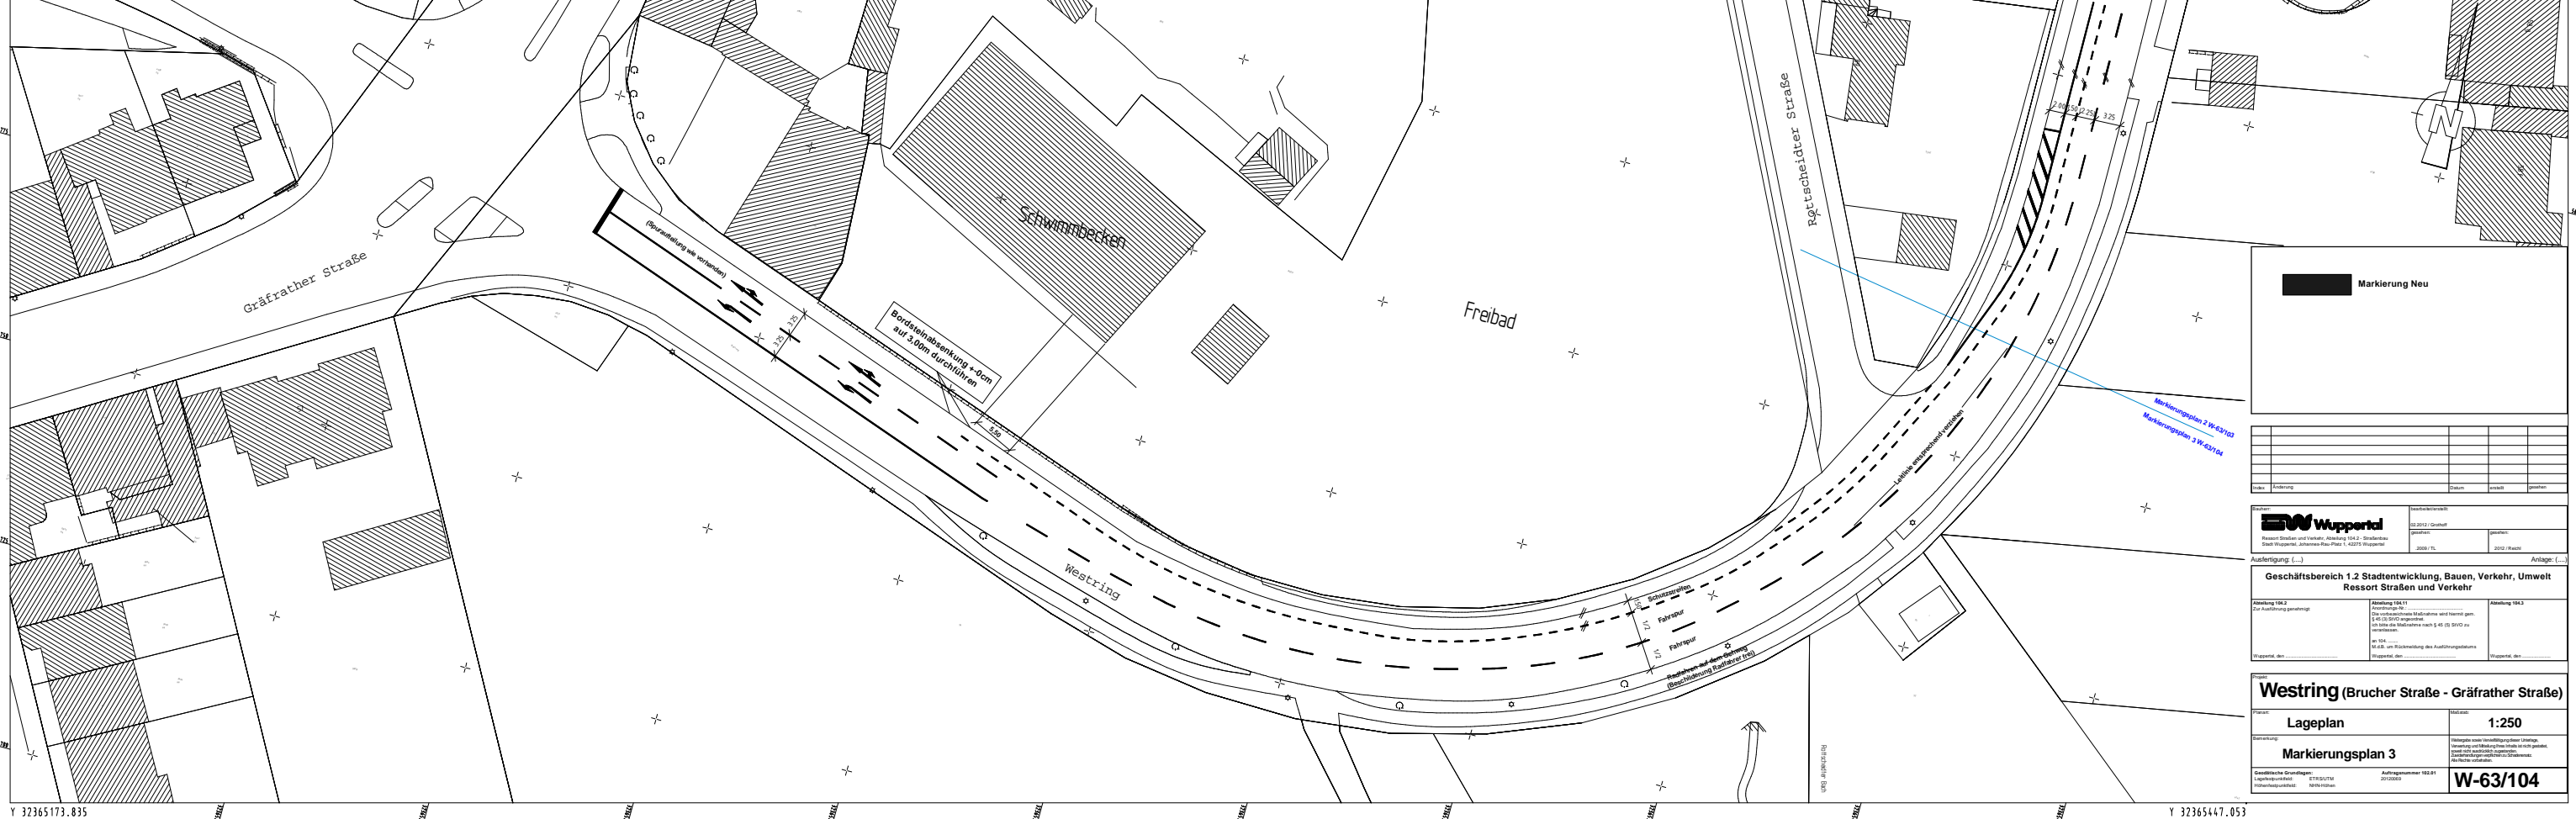

Y 32365173.835  
X 5676693.436

Y 32365447.053  
X 5676767.259

**Markierung Neu**


**Wuppertal**  
 Stadt Wuppertal, Abteilung 102 - Straßenbau  
 2010/11

**Geschäftsbereich 1.2 Stadtentwicklung, Bauen, Verkehr, Umwelt  
 Ressort Straßen und Verkehr**

Abteilung 102 für Verkehrsplanung	Abteilung 104/11 für Verkehrsplanung, Straßenbau und Verkehr, g.m.b.H. (St. 104/11) g.m.b.H. (St. 104/11) g.m.b.H. (St. 104/11) g.m.b.H. (St. 104/11)	Abteilung 104/1 für Verkehrsplanung
--------------------------------------	--	--

**Westring (Brucher Straße - Gräfrather Straße)**

<b>Lageplan</b>	<b>1:250</b>
<b>Markierungsplan 3</b>	<b>W-63/104</b>

Gezeichnet von: ETR/DUMM  
 Geprüft von: ETR/DUMM  
 Datum: 2010/08