
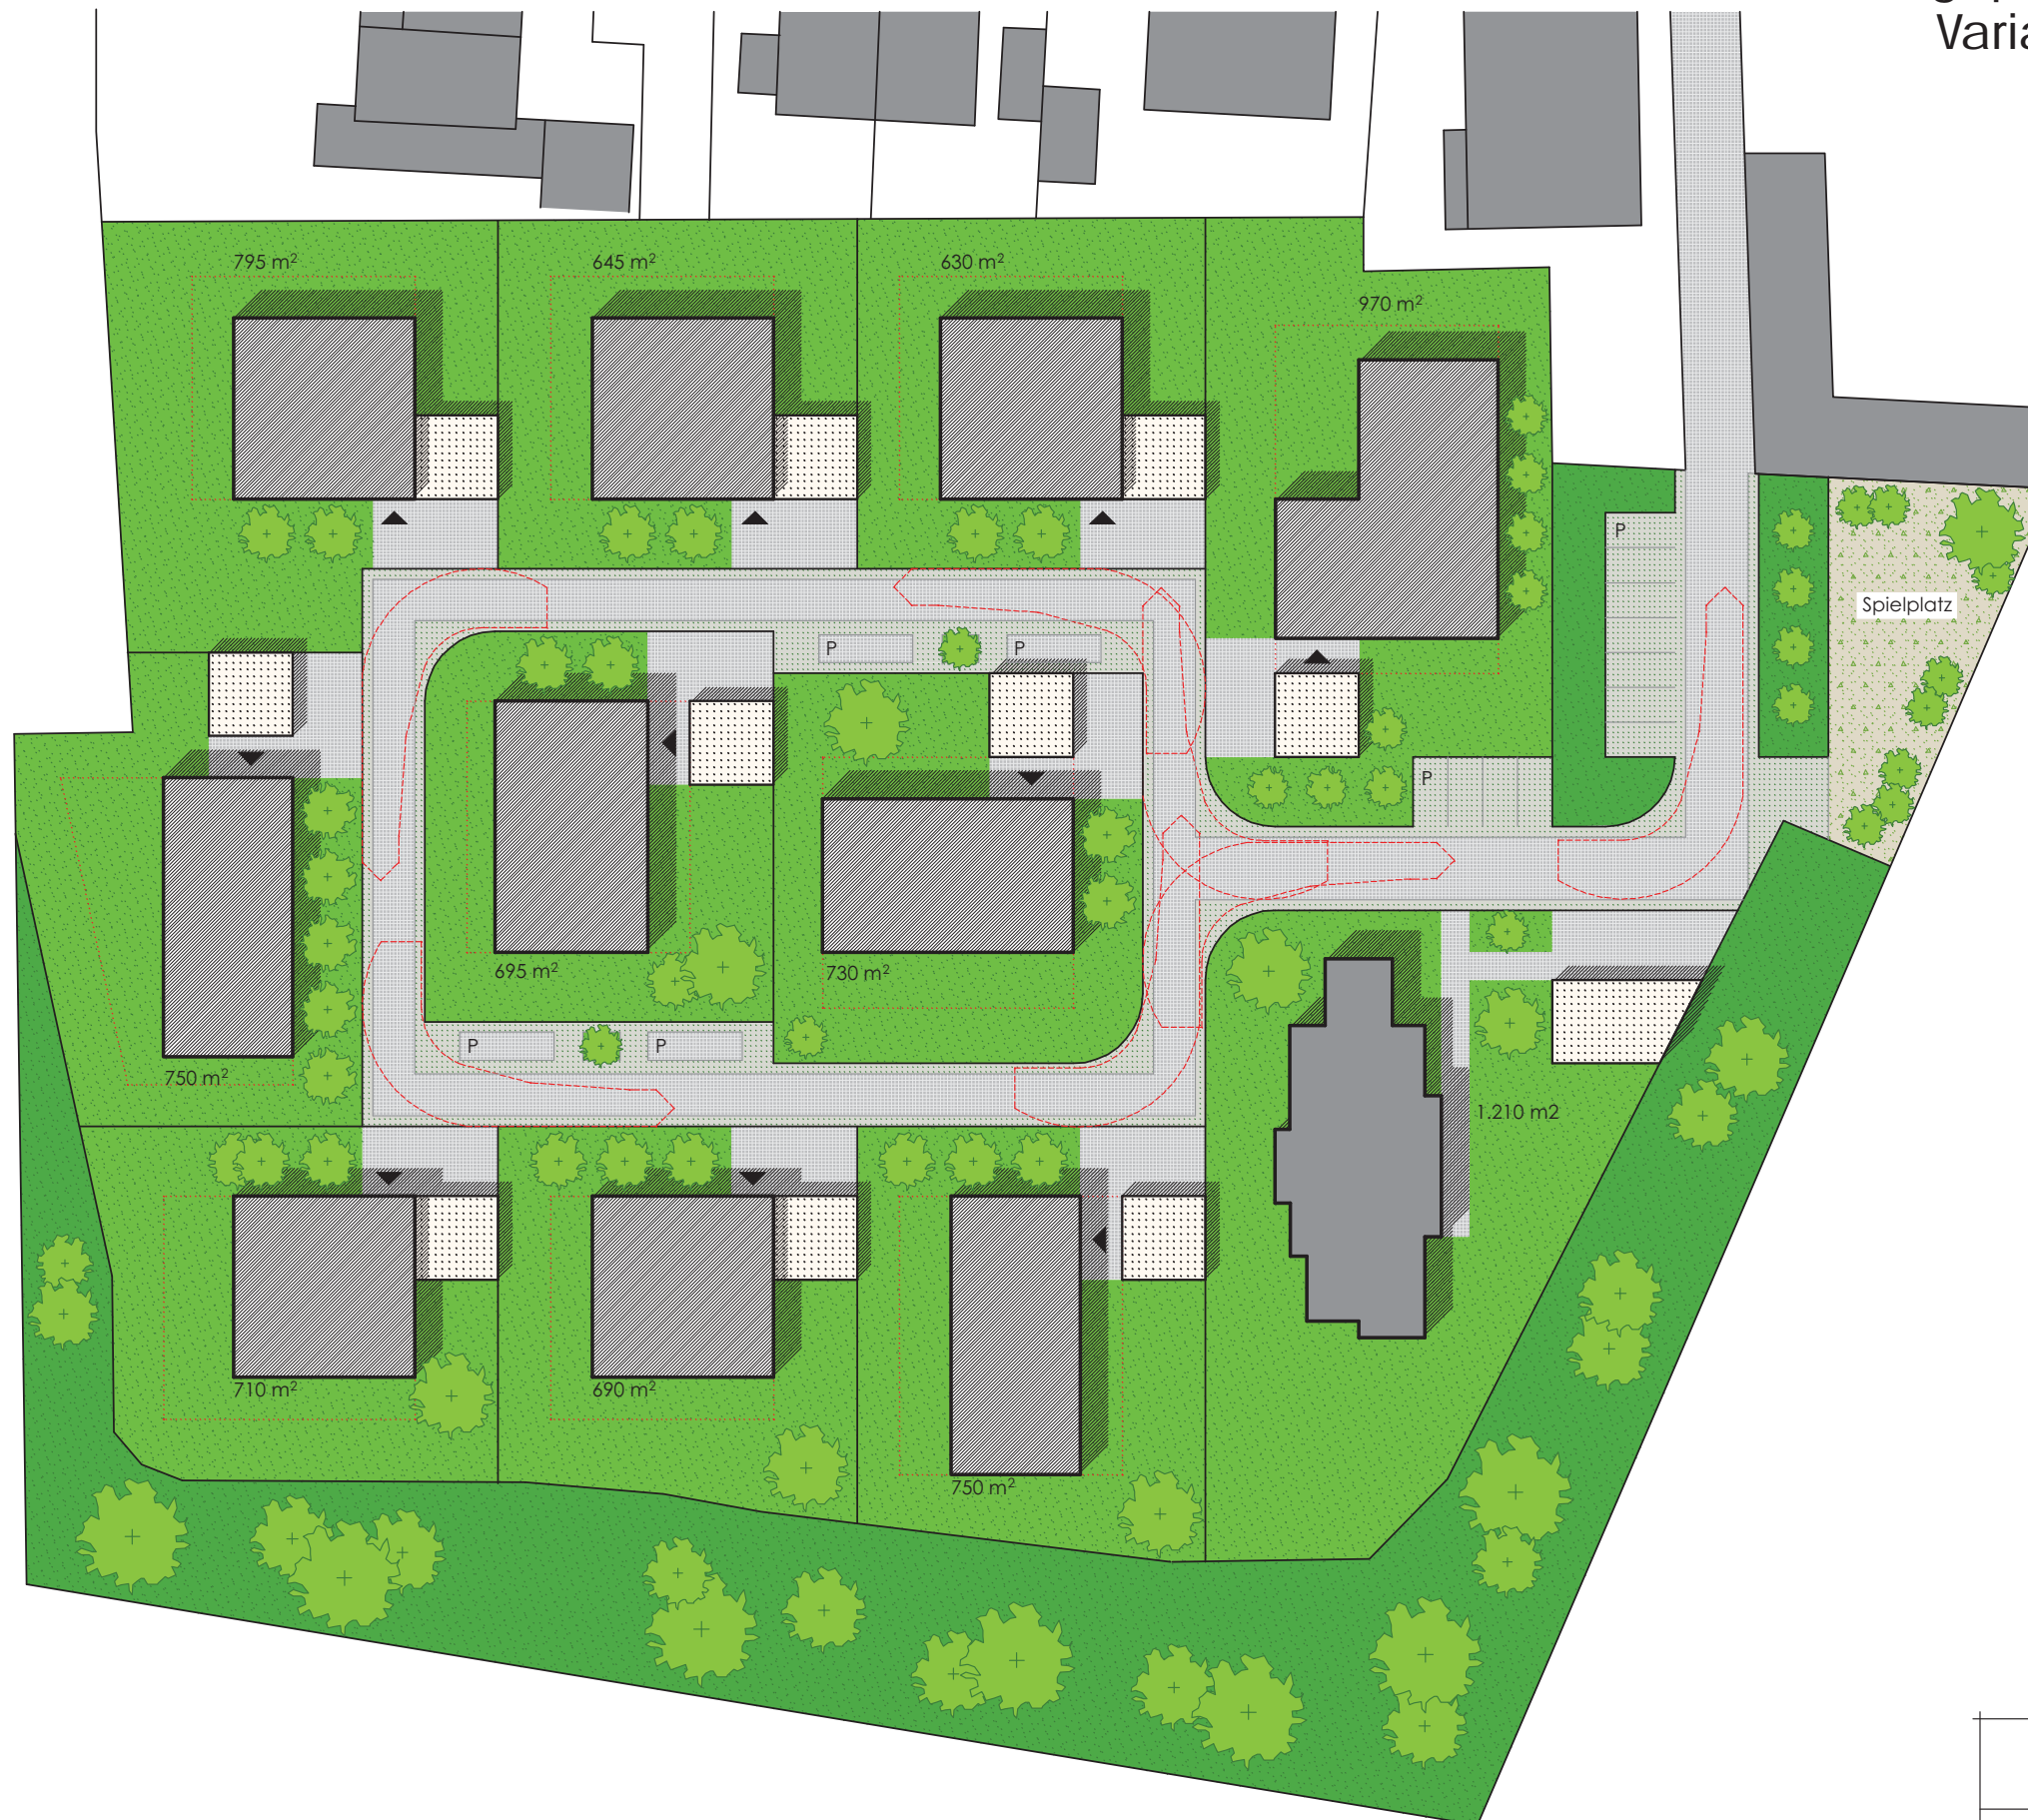


Projektentwicklung Dönberg Vorentwurf M 1:500
Lageplan mit Haustypen
Variante ohne Rampe

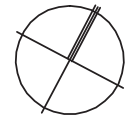

16.11.2011

bau ART

FRIXE IDELBERGER

ARCHITEKTEN