

H. T. 1920/20.

Die im vorliegenden Plan in rot eingetragenen Längenprofile für die Strassenzüge K-E, B-J-K und C-G sind für den 2. Juli 1875 als Höhenlinien für den Höhenplan von 1:5000 entworfen worden. Die Höhen sind auf 57 cm gemessener Höhe über dem Meeresspiegel festgesetzt. Die Höhen sind für den 27. August 1920.

Der Aufzeichner
H. T.
der Ingenieurbüro
gg. Metzger

Längenprofile


zum Fluchtlinienplan über Strassenzüge

am


Gackland.

Anlage 03c zur VO/0658/12

Strasse K-E.

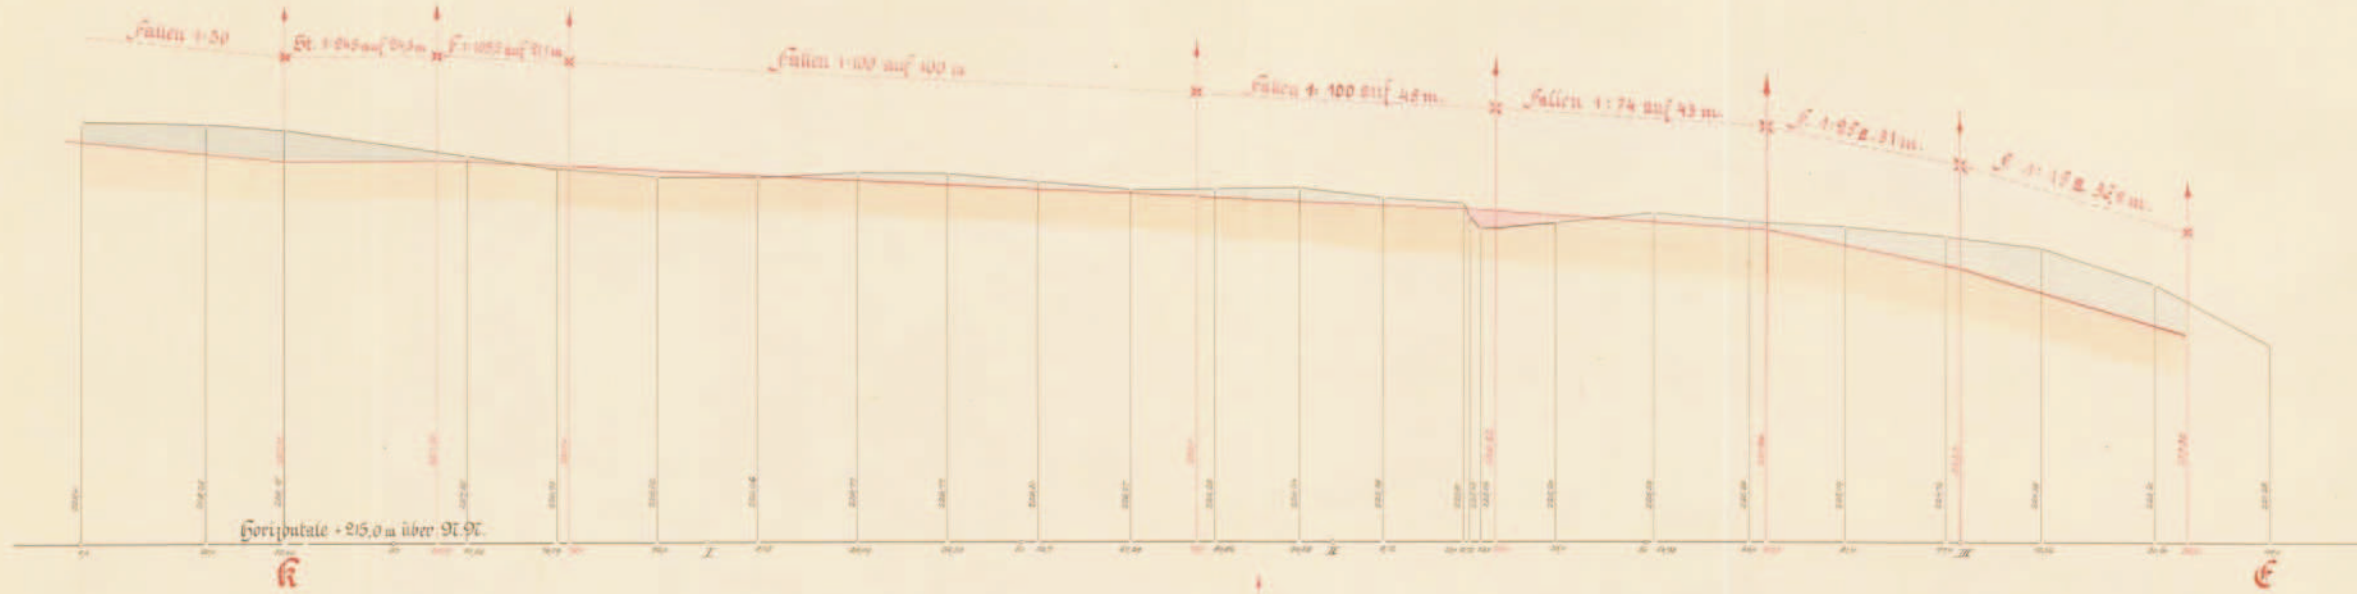

Strasse B-J-K.

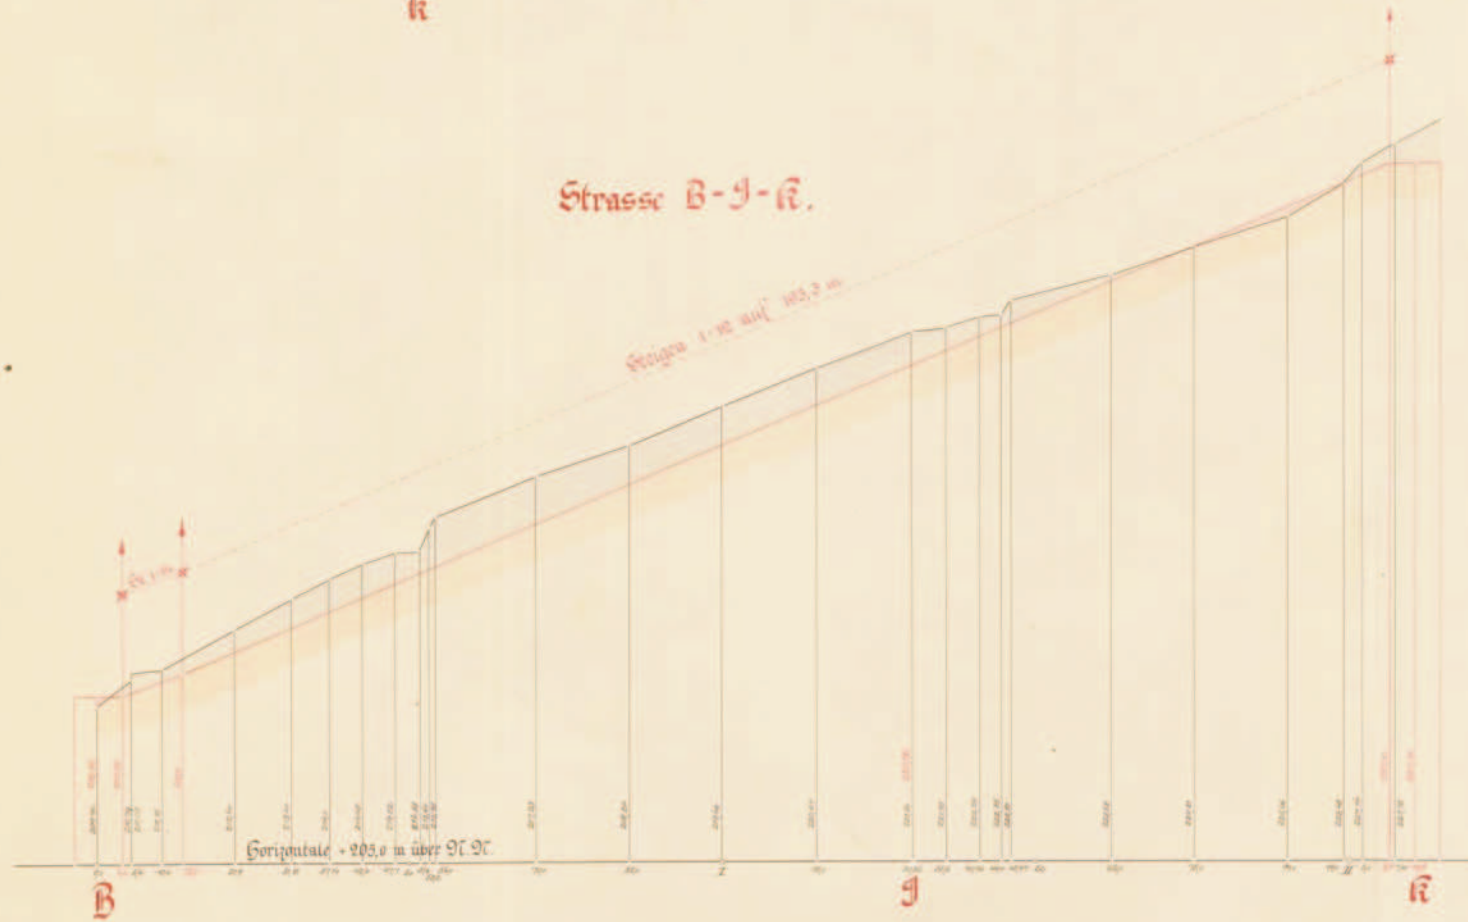

Strasse C-G.



Maßstab

1:500 für die Längen

1:100 für die Höhen



Angefertigt
Eiberfeld, im März 1920

22. Juni 1920.

H. Rupp

H. Pohl

vereideter Landmesser

Stadtbaupinspector

Fluchtlinienplan No. 843