


Anlage 2:
Lageplan, Schnitt

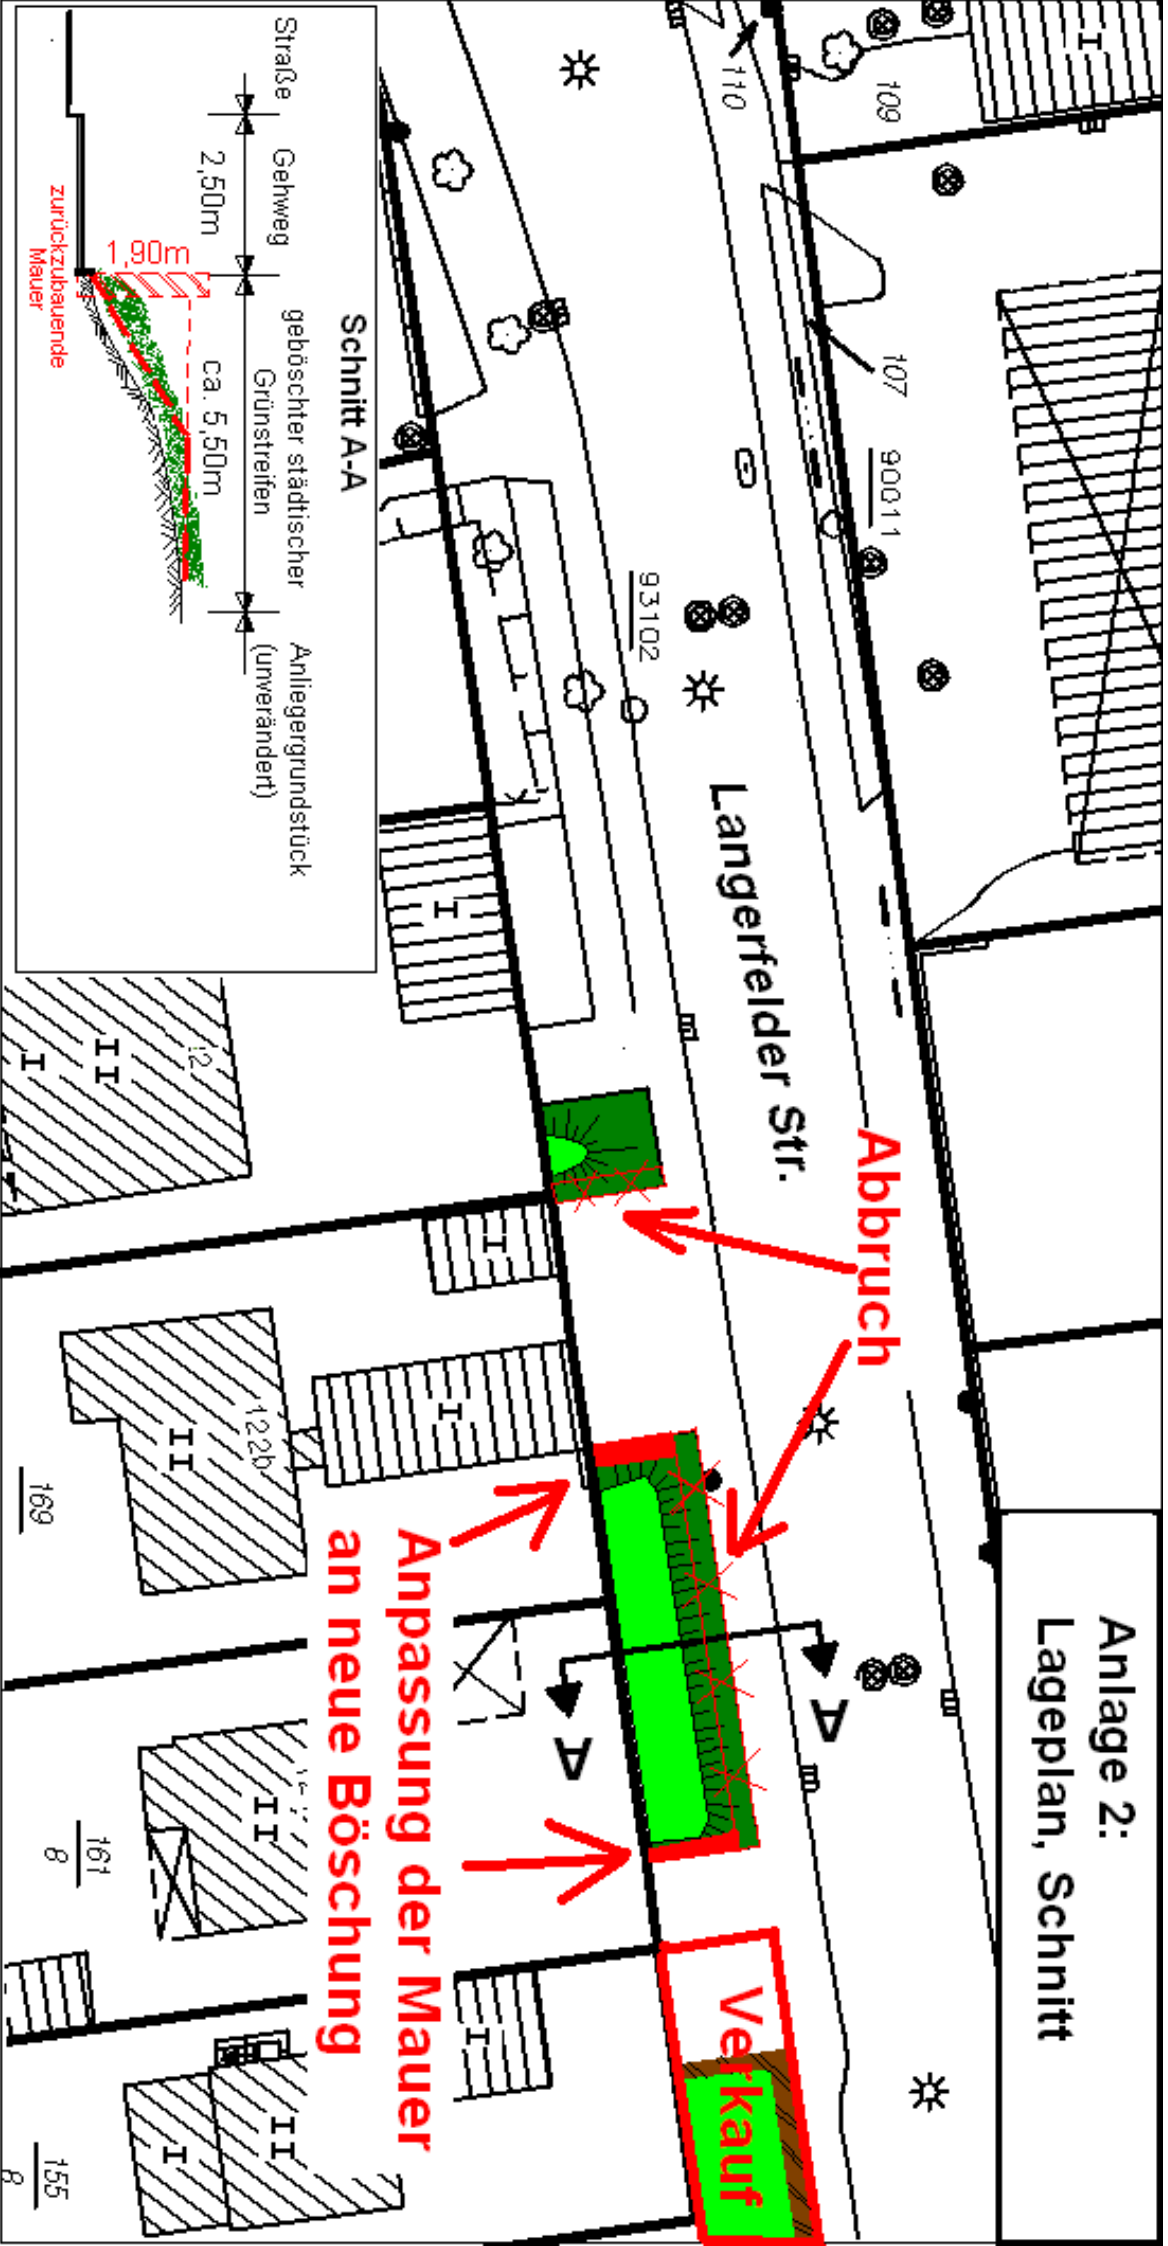

Abbruch

**Anpassung der Mauer
an neue Böschung**

Verkauf

Schnitt A-A

