






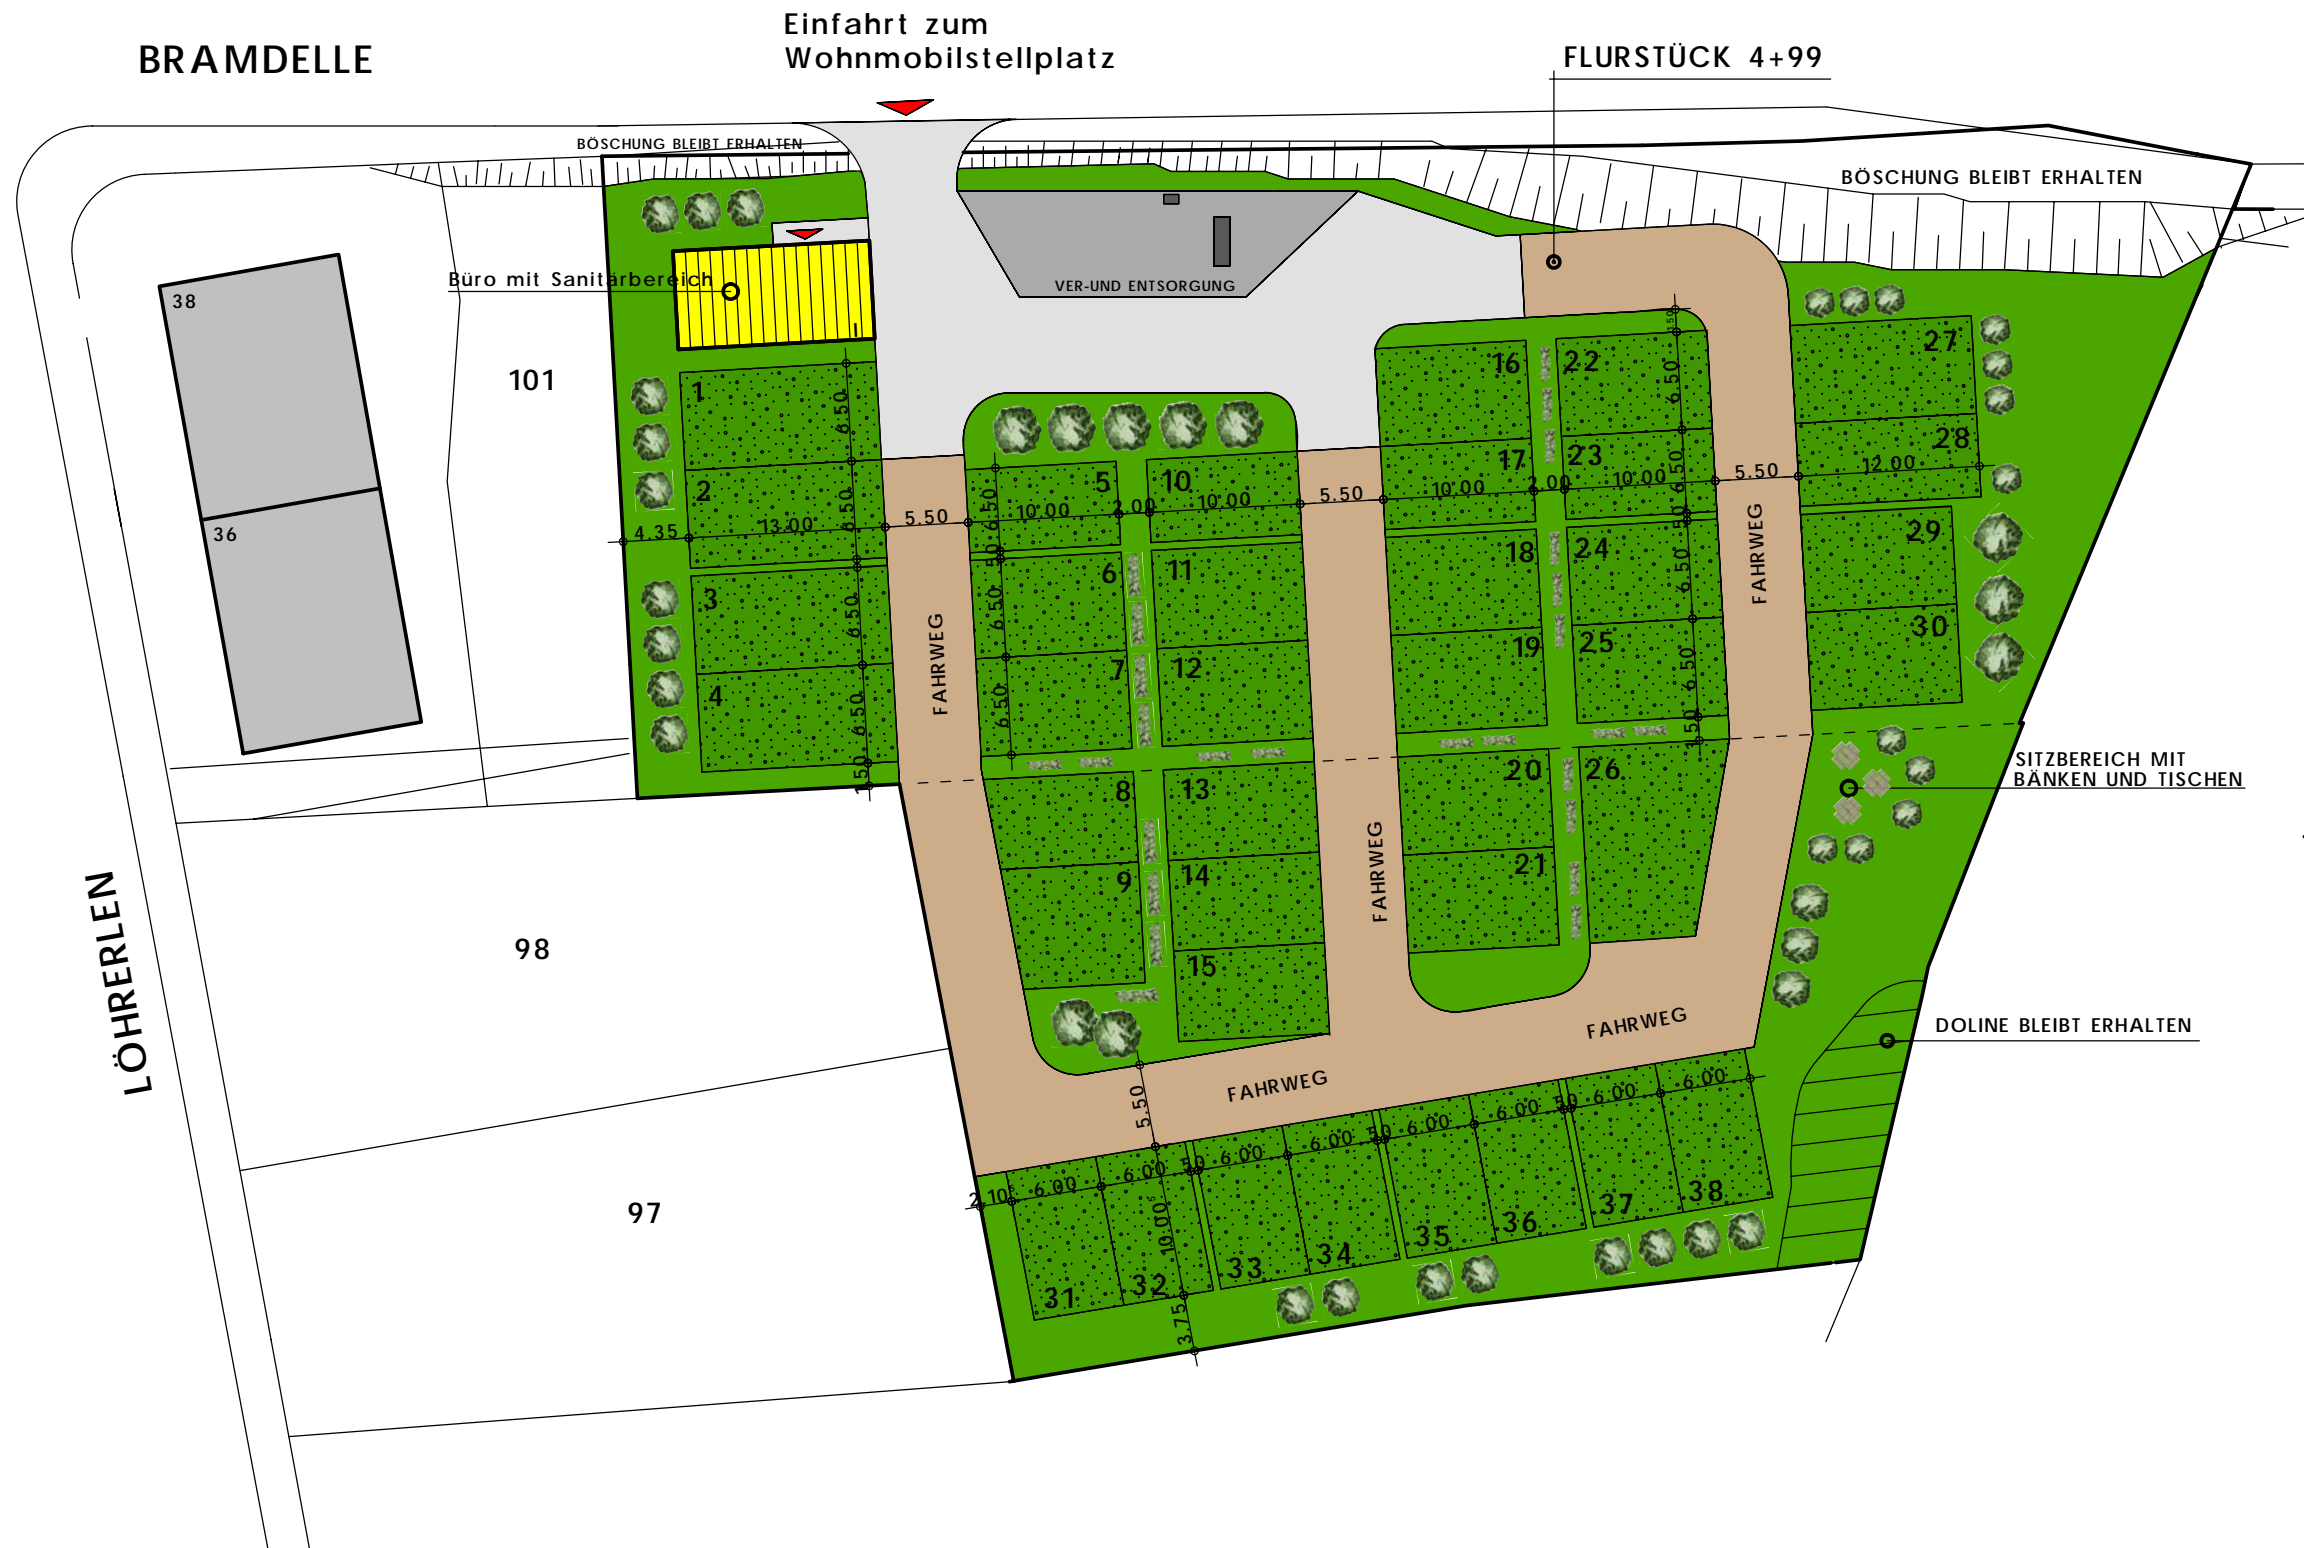

WOHNMOBILSTELLPLATZ - BRAMDELLE

BV: WOHNMOBILSTELLPLATZ
MIT 38 STELLPLÄTZEN UND
EINEM GEBÄUDE FÜR
BÜRO UND SANITÄRBEREICH
WUPPERTAL-NÄCHSTEBRECK



LEGENDE

-  Pflaster / Einfahrt
-  Pflaster im Bereich der Ver- und Entsorgungantenstein
-  Fahrweg mit Schotter
-  Stellplätze mit Rasenschotter
-  Grünfläche mit Rasen, Bäumen, Hecken und Sträuchern
-  Gebäude 1-geschossig



ARCHITEKTEN: LINK + VOIGT
KATERNBERGER STR. 87
42115 WUPPERTAL

14-11-2012