


- Fahrweg
- Haltestelle

STADT WUPPERTAL			
GESCHÄFTSBEREICH 1.2		RESSORT STRASSEN UND VERKEHR	
104.52		Abteilung Verkehrsplanung	
Projekt: Verlängerung O-Bus-Linie 683 Variante 1			
Projektleitung:	Zeichen:	Grafik:	Datum:
Klöpper		Peinelt	Jan. 2013
104.50/Pläne/104.53/Klöpper/Vohwinkel/OBus_683_2013.cdr			

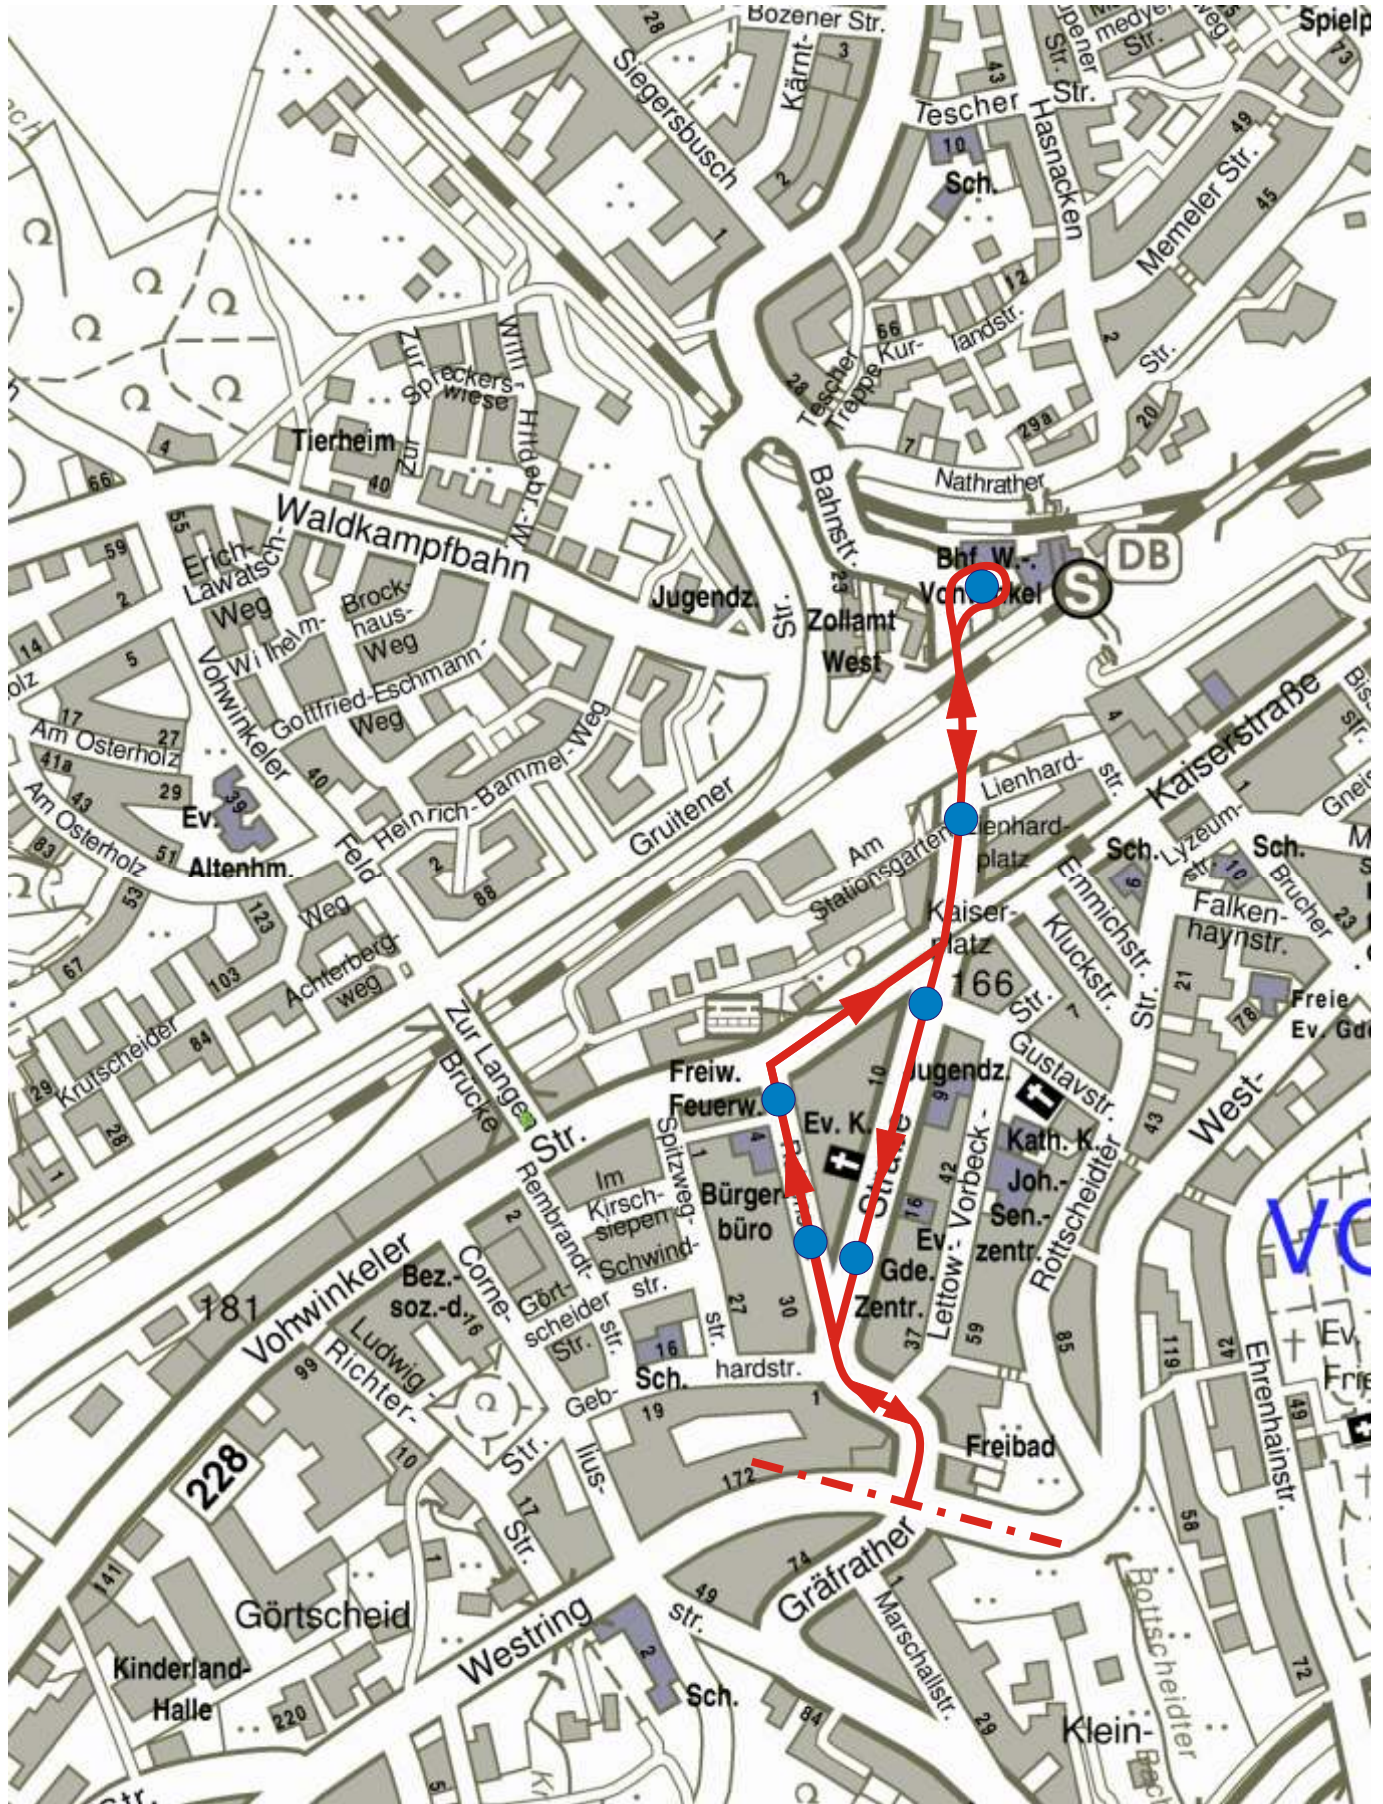

- Fahrweg
- Haltestelle

STADT WUPPERTAL			
GESCHÄFTSBEREICH 1.2		RESSORT STRASSEN UND VERKEHR	
104.52	Abteilung Verkehrsplanung		
Projekt: Verlängerung O-Bus-Linie 683 Variante 2			
Projektleitung:	Zeichen:	Grafik:	Datum:
Klöpper		Peinelt	Jan. 2013
104.50/Pläne/104.53/Klöpper/Vohwinkel/OBus_683_2013.cdr			