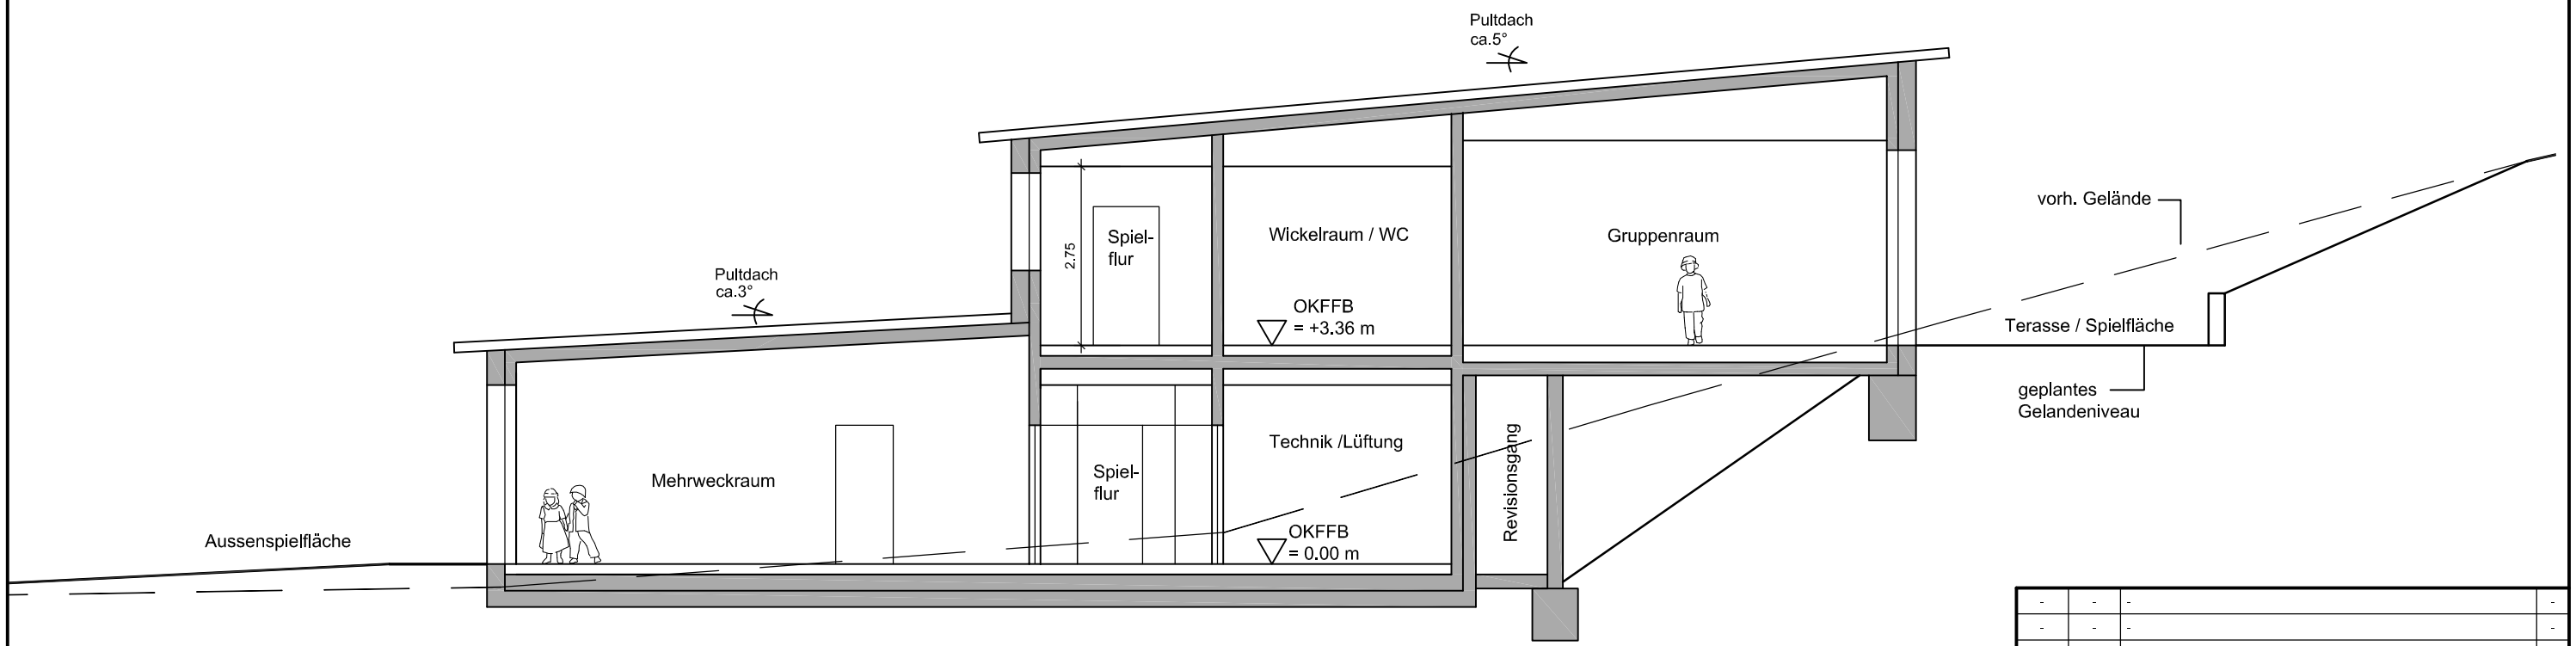

Systemschnitt A-A

BRI Gebäude: ca. 4608 m³
zuzügl. BRI Revisionsgang: ca.173 m³

Index	Datum	Änderung	gez.
-	-	-	-
-	-	-	-
-	-	-	-
-	-	-	-
-	-	-	-

GMW Gebäudemanagement der Stadt Wuppertal

FB1
Team 5

Müngstener Str. 10
42285 Wuppertal

Dipl.-Ing. Architekt R.Dietle

Tel.: 0202-5635052, Fax: 0202-5638571

Datum Unterschrift

Datum Unterschrift Produktmanager

TfK Buschstraße 10

Buschstr.10, 42285 Wuppertal-Barmen
Gemarkung Barmen, Flur 239, Flurstück 325

Vorentwurf
5-gruppiger Neubau TfK

Systemschnitt A-A

Maßstab	Bearb.	Blattgröße	Kostensammler	Datum	Blatt-Nr.
1:100	rd	A3		29.01.2013	4

Dateiname