


1873)

Lageplan M 1:500 2574 881

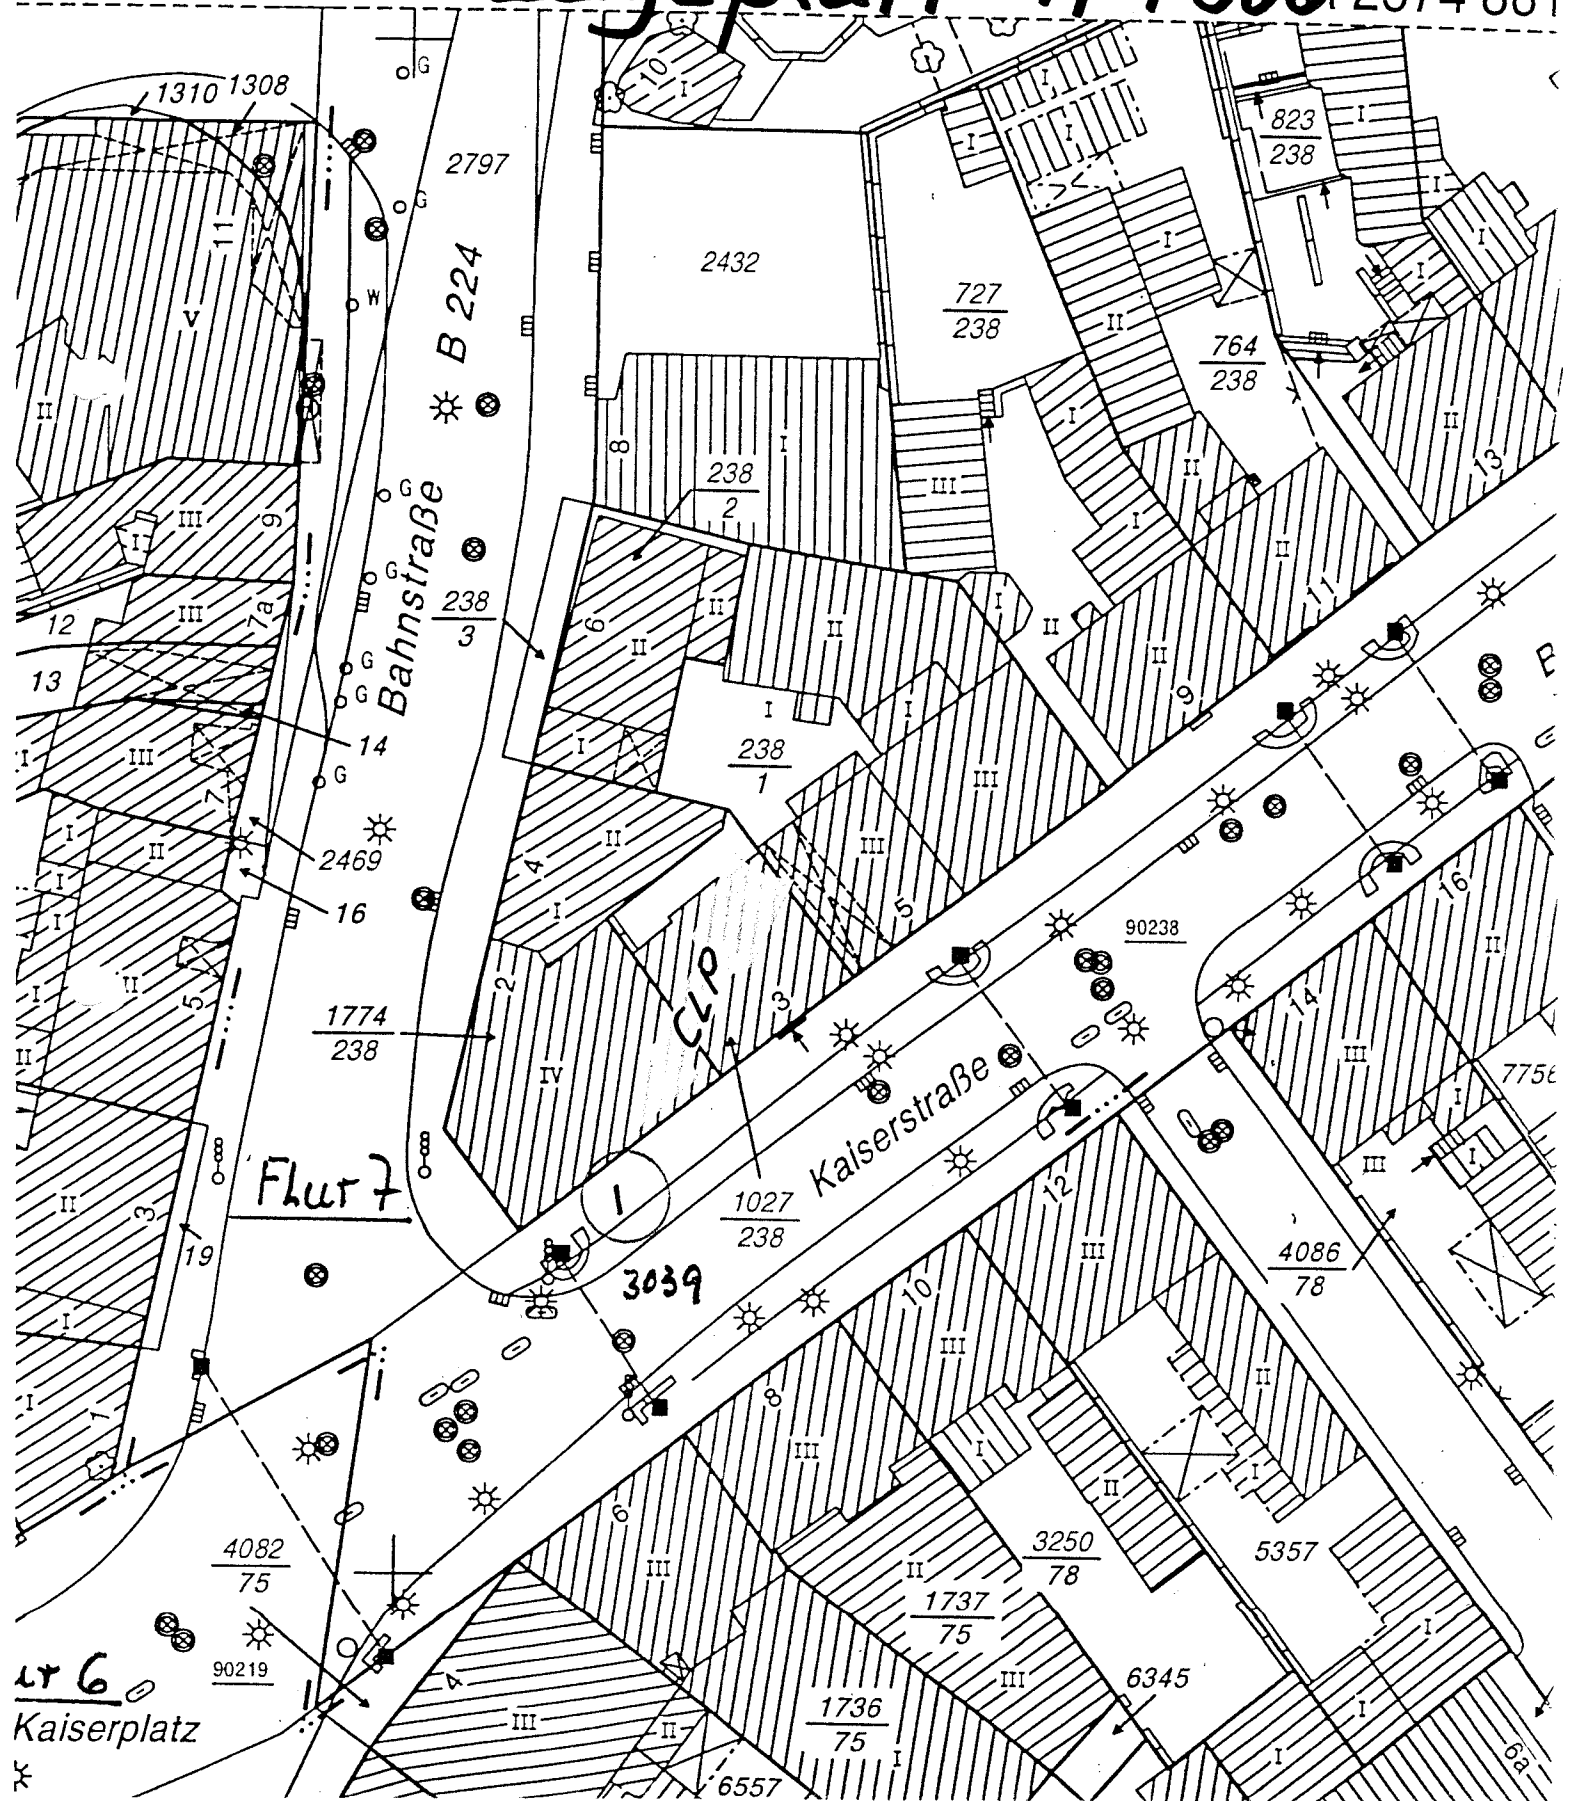

Flur 6
Kaiserplatz


STRÖER

out of home media

Skizzierung des Bauvorhabens

City Light Poster auf dem Grundstück

Kaiserstraße/Bahnstraße (zwischen Poller) in Wuppertal (StO 285)

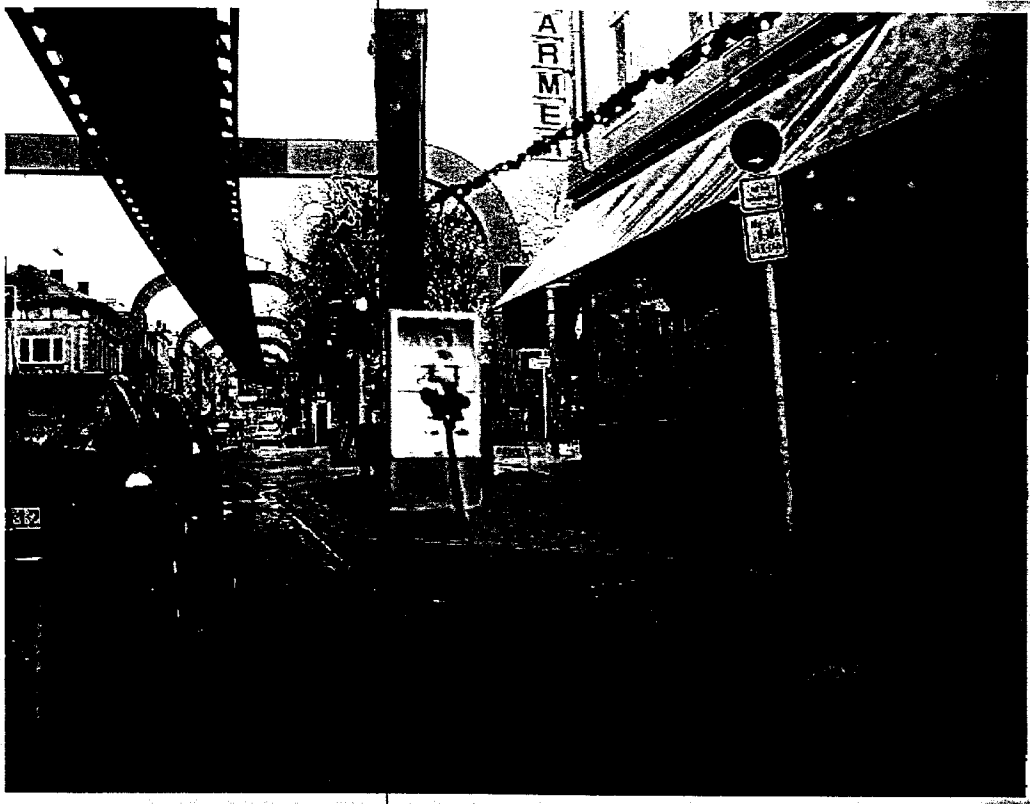

Der exakte Standort des geplanten Vorhabens ist dem Lageplan zu entnehmen!

DIE ANLAGE IST SO AUFZUSTELLEN, DASS SIE CA. 1,50M VON DER FAHRBAHMKANTE ENTFERNT STEHT, BEW. DIE FLUCHT DES STAHLTRÄGERS DER SCHWEBEBAHN AUFGENOMMEN WIRD.