


175,00 m ü. NN

Höhe Geländer	Höhe Stützmauer Elemente	Höhe OK Stützmauer	Höhe UK Fundament / Planum	Höhe Parkplatz	Höhe Hinterkante Gehweg	Stationierung
189,00	187,55 187,77	184,77	187,33	187,33	185,70	0+062,20
	Ecke Abstand 7,230/135 F=0,99m	187,77				0+058,25
	5,4230/135 F=0,99m	187,77				0+057,25
	5,4230/135 F=0,99m	187,77				0+056,75
	5,4230/135 F=0,99m	187,77				0+053,20
	5,4230/135 F=0,99m	187,77				0+050,25
	5,4230/135 F=0,99m	187,77				0+045,25
	5,4230/135 F=0,99m	187,77				0+041,50
	5,4230/135 F=0,99m	187,77				0+040,25
	5,4230/135 F=0,99m	187,77				0+033,25
	5,4180/105 F=0,99m	187,97				0+031,90
	3,4180/105 F=0,99m	187,97				0+030,25
	3,4180/105 F=0,99m	187,97				0+027,25
	7,4155/65 F=0,99m	188,07				0+020,25
	5,4130/80 F=0,99m	188,17				0+018,25
	5,4105/65 F=0,99m	188,17				0+015,25
	5,4105/65 F=0,99m	188,17				0+015,20
	5,4105/65 F=0,99m	188,17				0+013,25
	3,4105/65 F=0,99m	188,27				0+010,25
	3,4105/65 F=0,99m	188,27				0+007,25
	3,4105/65 F=0,99m	188,27				0+004,25
						0+001,75
						0+000,00

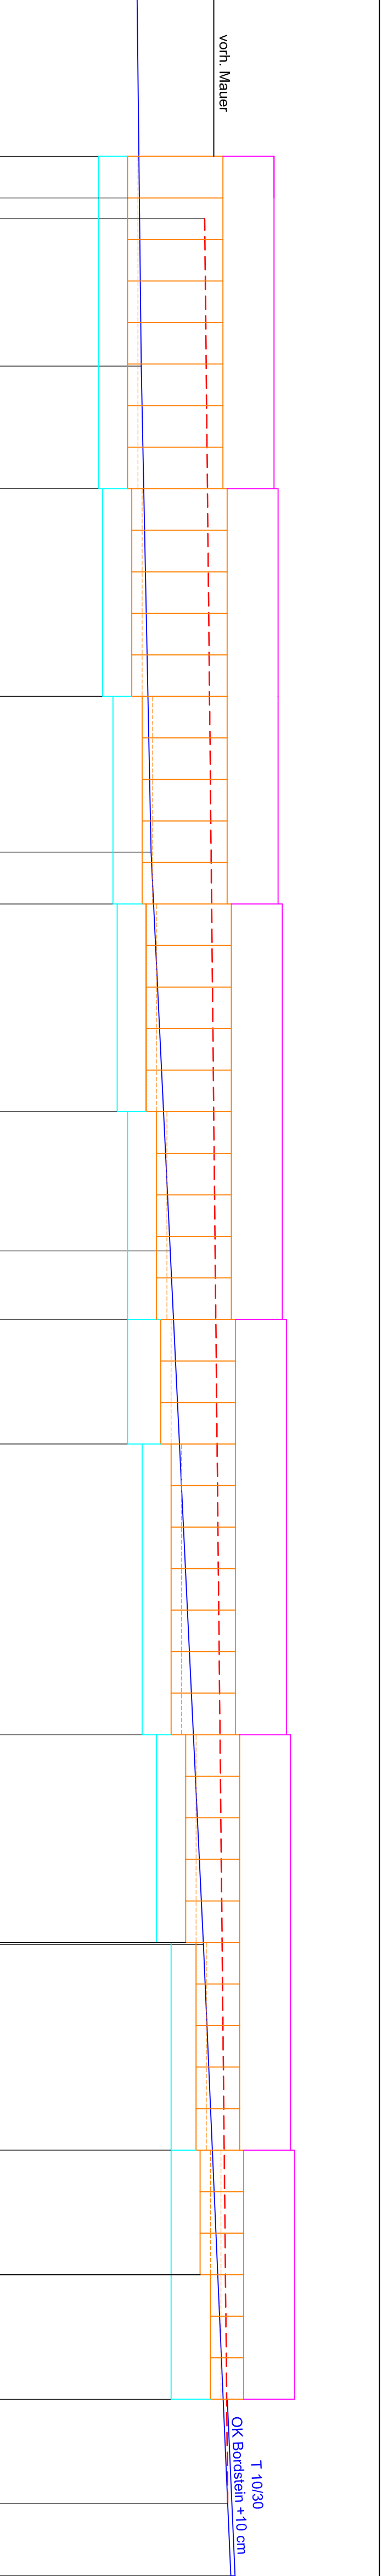

AUSFÜHRUNGSPLANUNG

Nr. Datum
 Änderungen oder Ergänzungen
 Bauperr:
aureilis Real Estate GmbH & Co. KG
 Region West
 Mercatorstraße 23 (Hauptbahnhof Südseite) | 47051 Duisburg
 Tel.: 0203 / 70 90 28-0 Fax.: 0203 / 70 90 28-19

Entwurfsverfasser:
GEOPLAN GmbH
 Ingenieurbüro
 Vennsieder Str. 7, 42115 Wuppertal
 Tel.: 0202/71 15 15 Fax.: 0202/71 42 52
 e-mail: info@geoplan.de internet: www.geoplan.de

Stadt Wuppertal
 Der Oberbürgermeister

Bebauungsplan Nr. 1076
 Rangierbahnhof Wichlinghausen
 nördlicher Teil

Planart:
 Am Diek
 Längenschnitt Stützmauer

Maßstab:
 1 : 100
 Blatt 3

Straßen und Verkehr
 R 104.2 - Stableneubau

Zur Ausführung genehmigt
 genehmigt: 21.03.2013
 Blattritt: 21.03.2013
 Wuppertal, den 22. März 2013

Wuppertal, den Reichl