


Y 32365260.956  
X 5677201.021

Y 32365247.893  
X 5677152.681

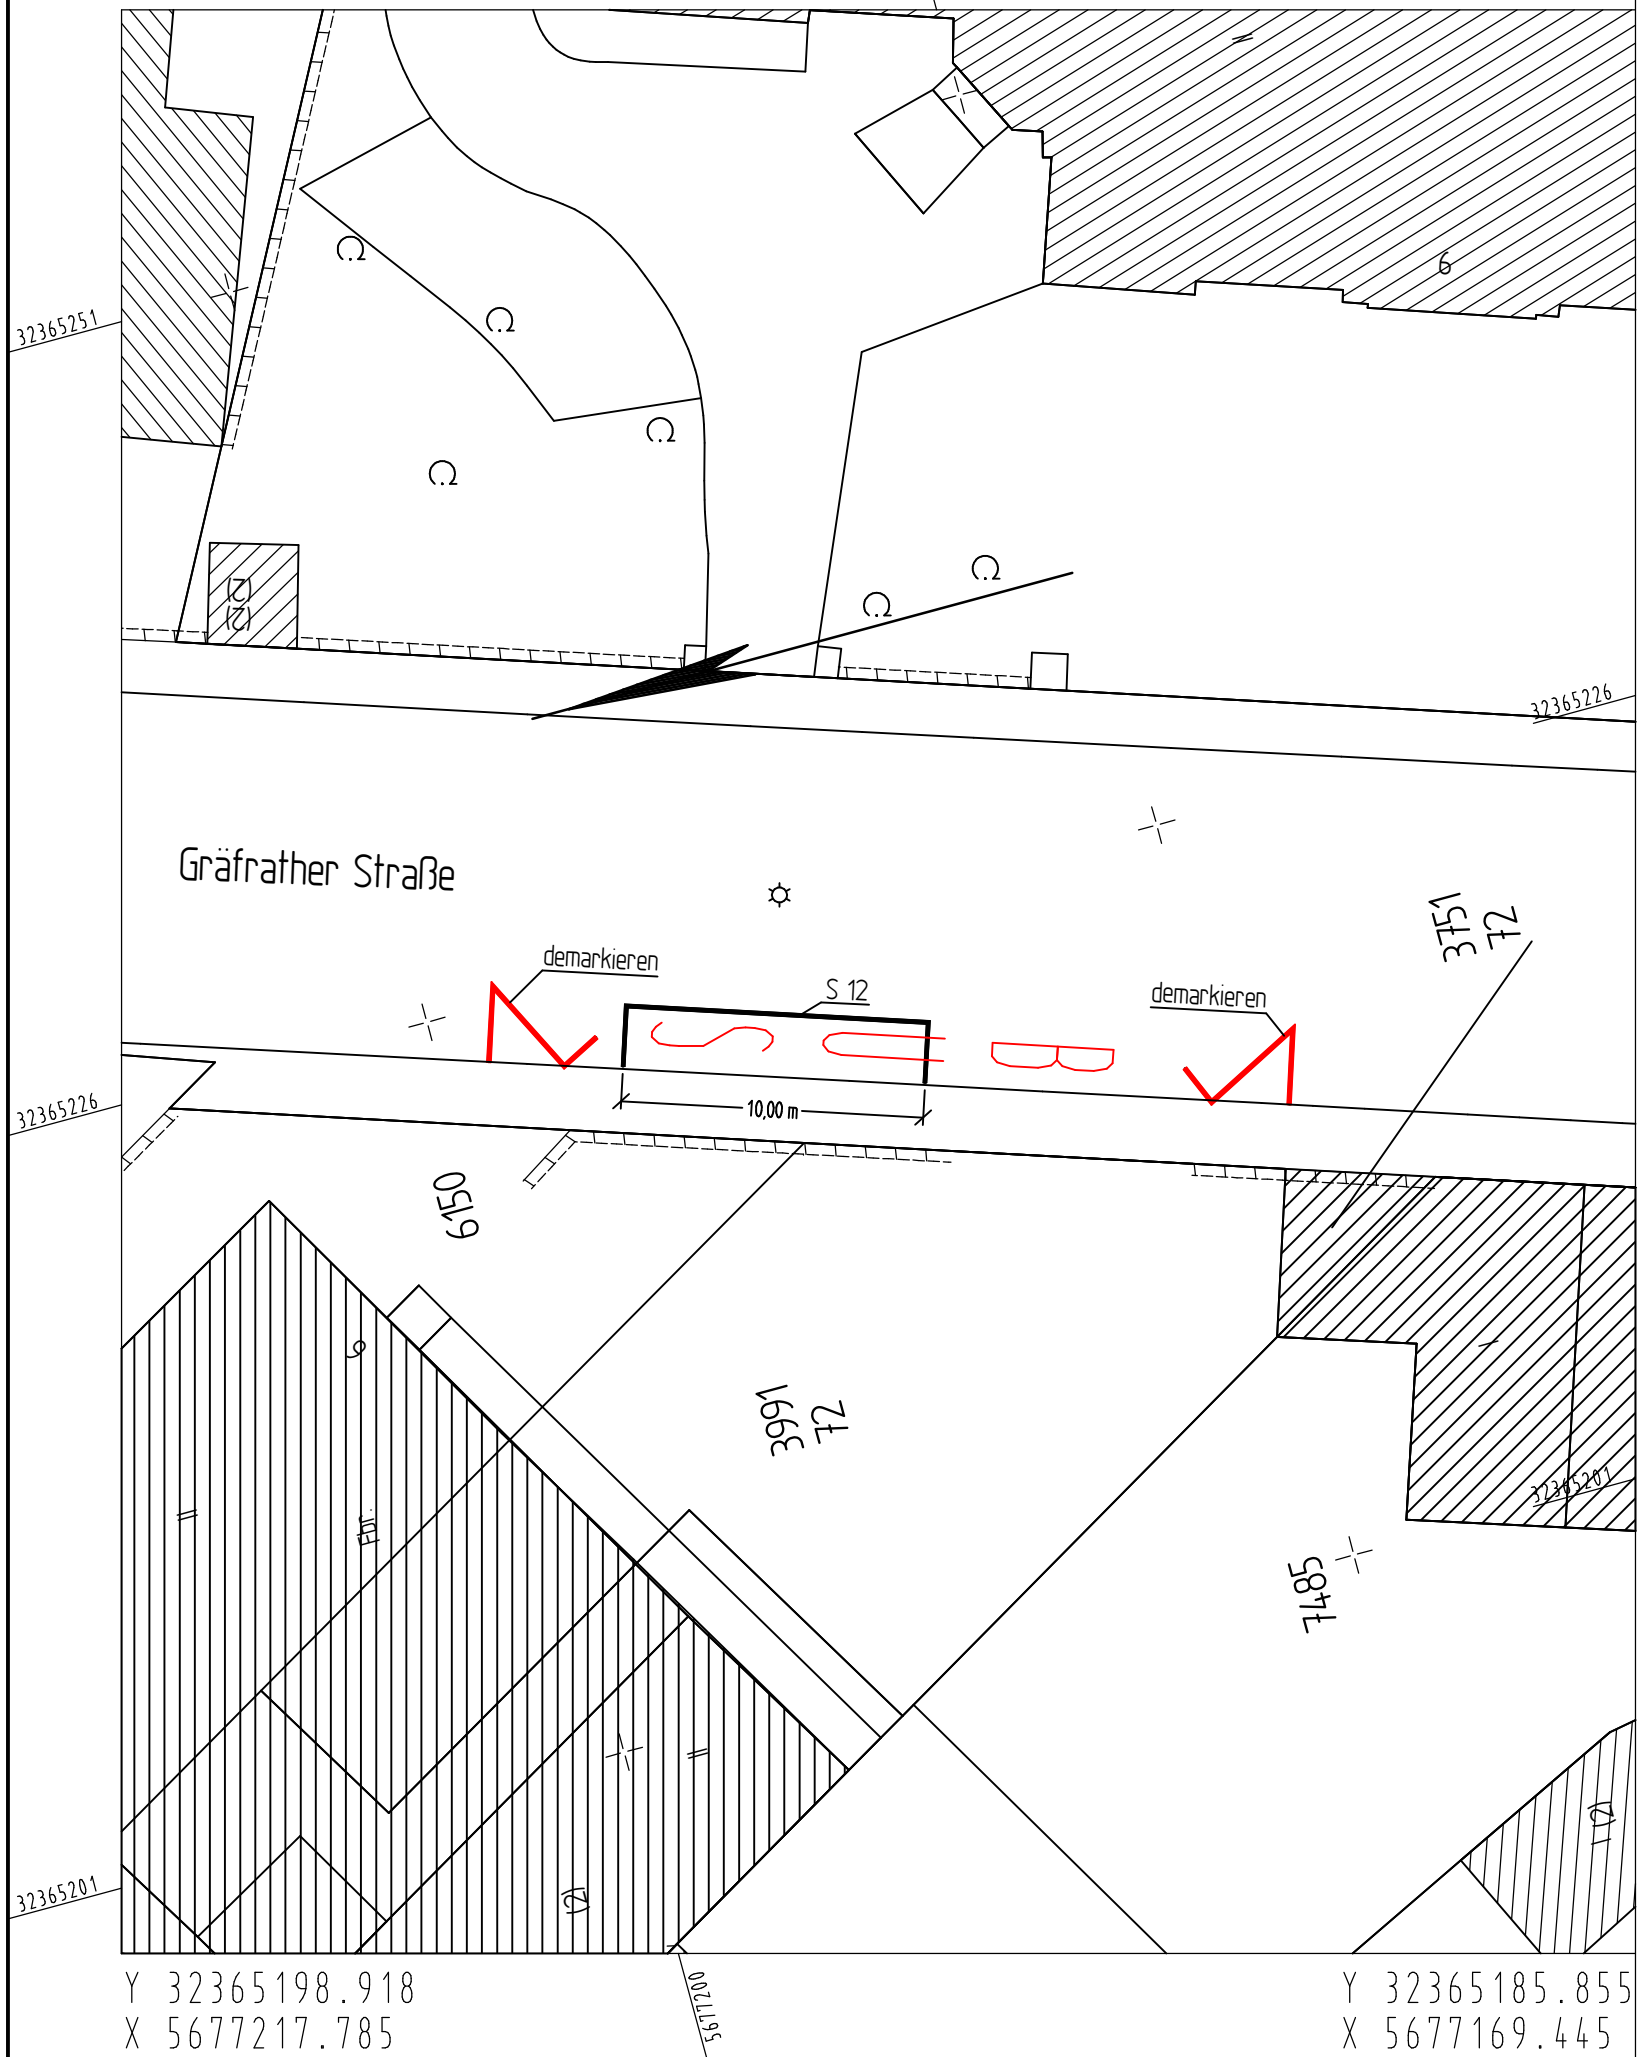

Anlage 01 zu VO/0287/13

Index	Änderung	Datum	erstellt	gesehen

Bauherr: Ressort Straßen und Verkehr, Abteilung 104.2 - Straßenbau Stadt Wuppertal, Johannes-Rau-Platz 1, 42275 Wuppertal	bearbeitet/erstellt:	
	03.2013 / Pütz	gesehen:
	03.2013 / Mücher	gesehen: 03.2013 / Dr. Betz

Ausfertigung: (....) Anlage: (....)

**Geschäftsbereich 1.2 Stadtentwicklung, Bauen, Verkehr, Umwelt**  
**Ressort Straßen und Verkehr**

<b>Abteilung 104.2</b> Zur Ausführung genehmigt:	<b>Abteilung 104.11</b> Anordnungs-Nr.: ..... Die vorbezeichnete Maßnahme wird hiermit gem. § 45 (3) StVO angeordnet. ich bitte die Maßnahme nach § 45 (5) StVO zu veranlassen.  an 104. .... M.d.B. um Rückmeldung des Ausführungsdatums	<b>Abteilung 104.3</b>   Wuppertal, den .....
---	---	--

Projekt: <h2 style="text-align: center;">Rubensstraße</h2> <h3 style="text-align: center;">Haltestellenaufhebung Gräfrather Straße</h3>	
Planart: <h2 style="text-align: center;">Lageplan</h2>	Maßstab: <h2 style="text-align: center;">1:250</h2>
Bemerkung: Weitergabe sowie Vervielfältigung dieser Unterlage, Verwertung und Mitteilung Ihres Inhalts ist nicht gestattet, soweit nicht ausdrücklich zugestanden. Zuwiderhandlungen verpflichten zu Schadenersatz. Alle Rechte vorbehalten.	
Geodätische Grundlagen: Lagefestpunktfeld: Netz 77 Höhenfestpunktfeld: NHN-Höhen	Auftragsnummer 102.01 123456 / 08
<h1 style="font-size: 2em;">W-684/7</h1>	