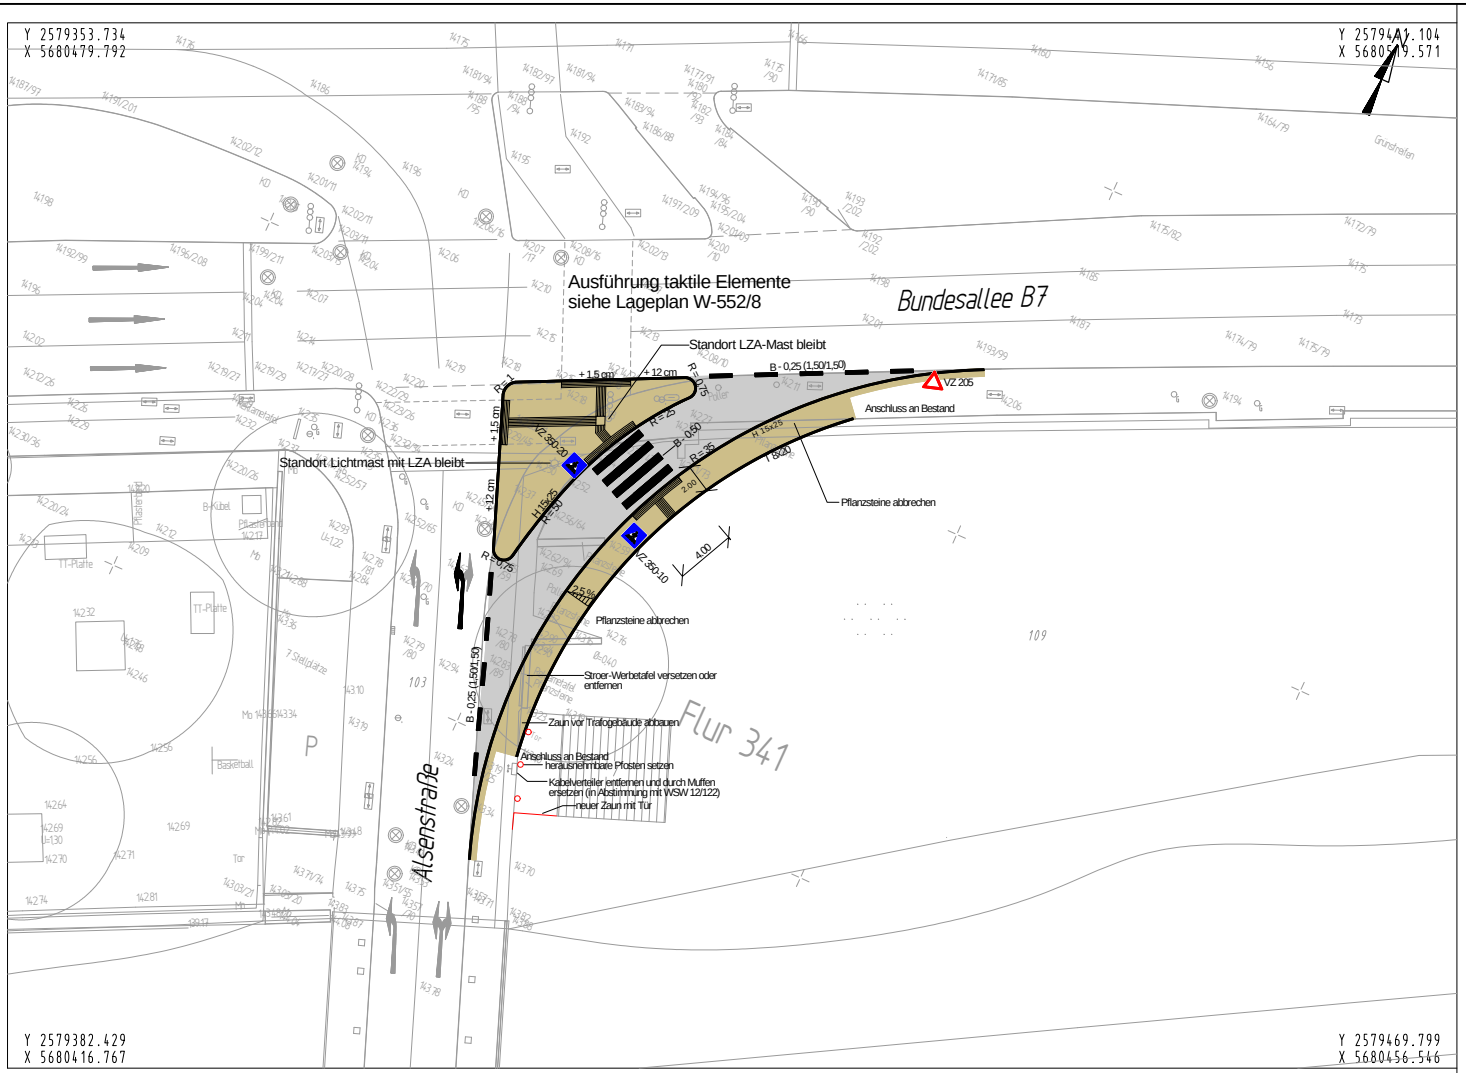

Planänderungen:

Index	Datum	Art der Änderungen	Name

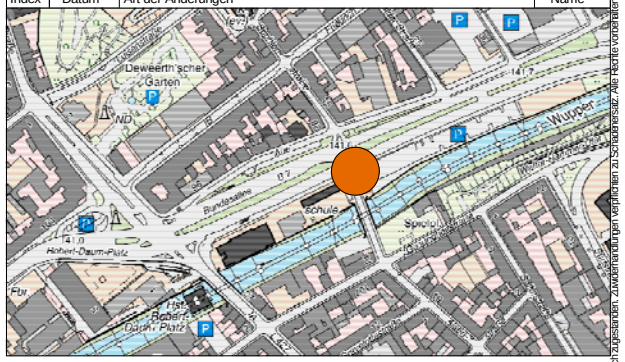

Bauherr:

Wuppertal
Stadt Wuppertal, Johannes-Rau-Platz 1, 42275 Wuppertal

Stadt Wuppertal
Geschäftsbereich 1.2
Stadtentwicklung, Bauen, Verkehr, Umwelt

Ressort Straßen und Verkehr
Abteilung Straßenneubau
Team Entwurfsplanung

gesehen:	gesehen:	bearbeitet:
14.07.2011 / Reichl	14.07.2011 / Dr. Betz	14.07.2011 / Golinski

Abteilung 104.22	**Abteilung 104.11**	**Abteilung 104.3**
Zur Ausführung genehmigt:	Anordnungs-Nr. ..... Die vorbezeichnete Maßnahme wird hiermit gem. § 45 (3) StVO angeordnet. Ich bitte die Maßnahme nach § 45 (5) zu veranlassen. an 104.24 m.d.B. um Rückmeldung des Ausführungsdatums	
Wuppertal, den	Wuppertal, den	

Projekt:

Neugestaltung Döppersberg

döppersberg

Leistungsphase:	Ausführungsplanung	Maßstab: 1:250	Plan-Nr. (intern): W-552/6
Planbezeichnung:	Lageplan	Plan-Nr.: VA....	
Planinhalt	Rechtsabbieger Alsenstraße	Lagefestpunktfeld: Netz 77 Höhenfestpunktfeld: NHN-Höhen Auftragsnummer R102: 20080228	

Weitergabe sowie Vervielfältigung dieser Unterlage, Verwertung und Mitteilung ihres Inhalts ist nicht gestattet, soweit nicht ausdrücklich zugestanden. Zuwiderhandlungen verpflichten zu Schadenersatz. Alle Rechte vorbehalten.