


Y 32369101.924
X 5674313.940

Y 32369277.178
X 5674364.856

BLATT 3

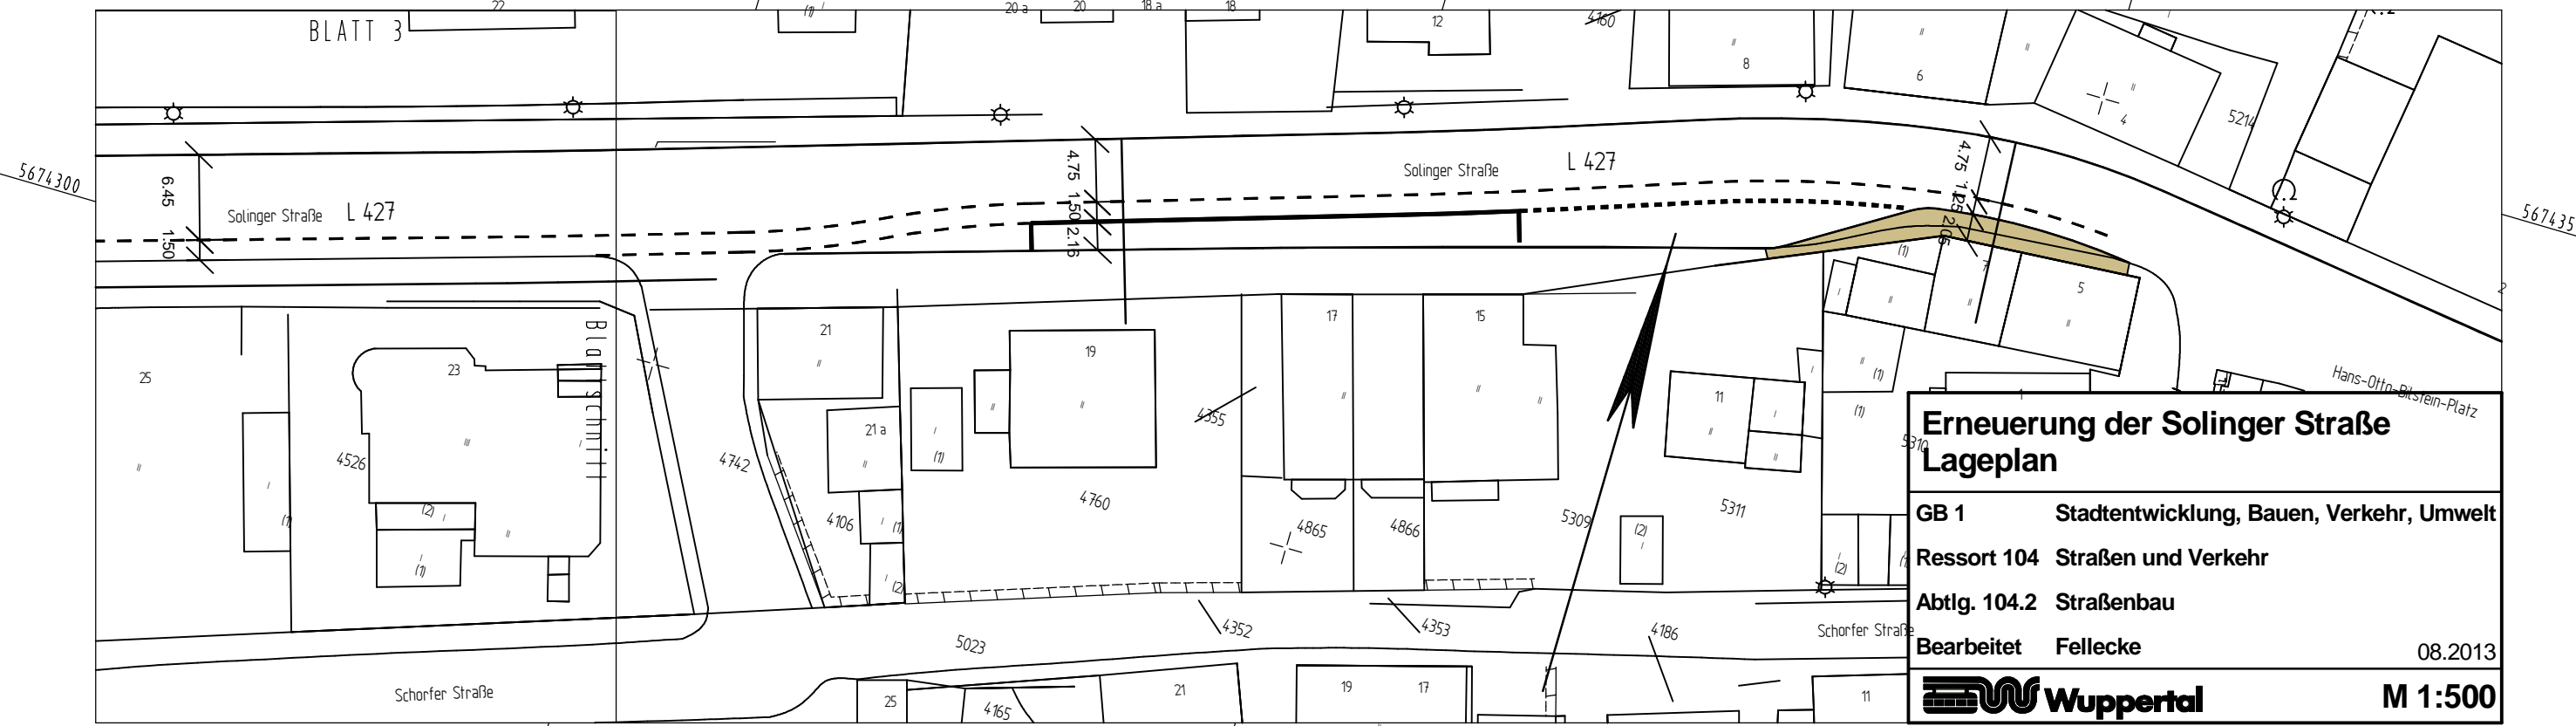

**Erneuerung der Solinger Straße
Lageplan**

GB 1 Stadtentwicklung, Bauen, Verkehr, Umwelt
Ressort 104 Straßen und Verkehr
Abtlg. 104.2 Straßenbau
Bearbeitet Fellecke 08.2013

Wuppertal **M 1:500**

Y 32369116.990
X 5674262.084

Y 32369249.031
X 5674300.445


T:\104.22\104-22-Entwurfsplanung\VESTRA\Projekte\Fellecke\Solinger_Straße\

PLOTM 6HWD10 Blatt: 04 M 1:500 19.08.2013 11:49

Y 32368964.596
X 5674273.994

Y 32369139.850
X 5674324.911

BLATT 2
5328

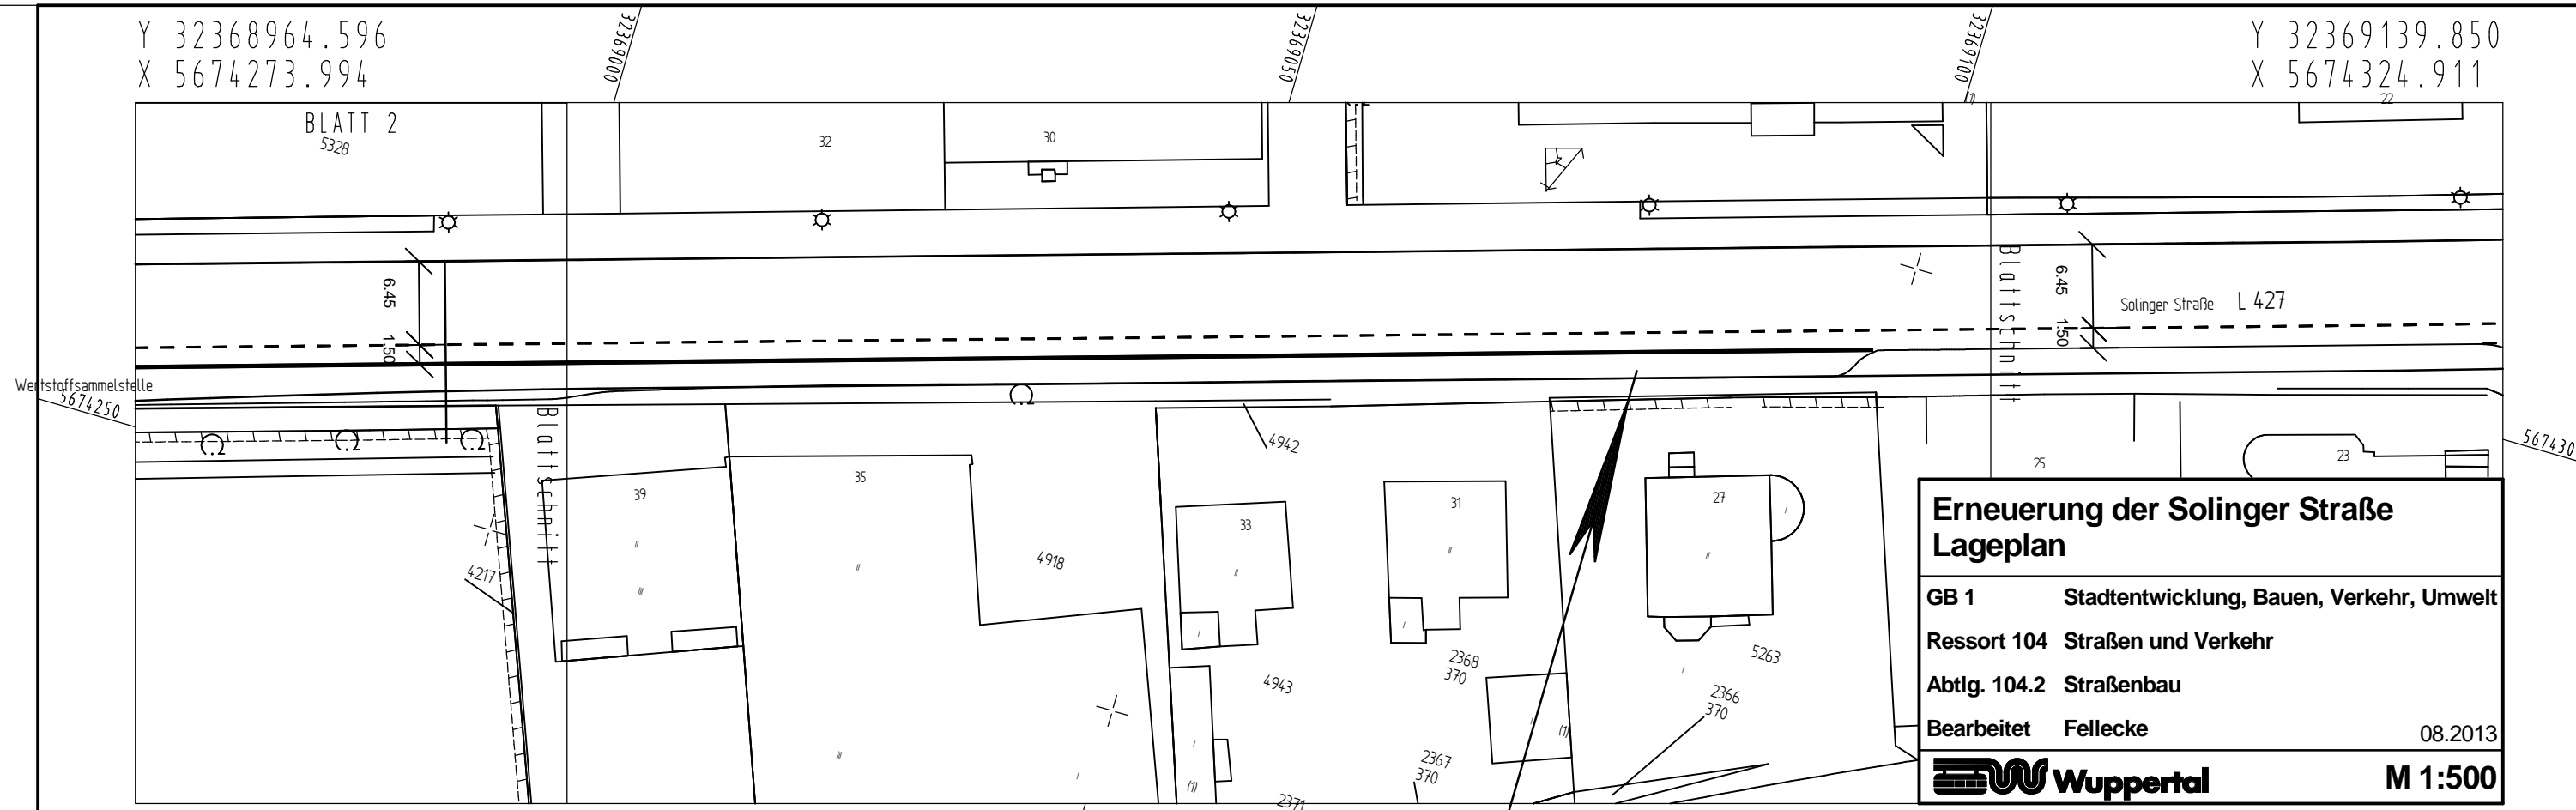

**Erneuerung der Solinger Straße
Lageplan**

GB 1 Stadtentwicklung, Bauen, Verkehr, Umwelt
Ressort 104 Straßen und Verkehr
Abtlg. 104.2 Straßenbau
Bearbeitet Fellecke 08.2013

Wuppertal **M 1:500**

Y 32368979.662
X 5674222.138

Y 32369111.703
X 5674260.500

T:\104.22\104-22-Entwurfsplanung\VESTRA\Projekte\Fellecke\Solinger_Straße\

PLOTM 6HWD10 Blatt: 03 M 1:500 19.08.2013 11:45