


Y 32368821.316
X 5674232.332

Y 32368996.570
X 5674283.248

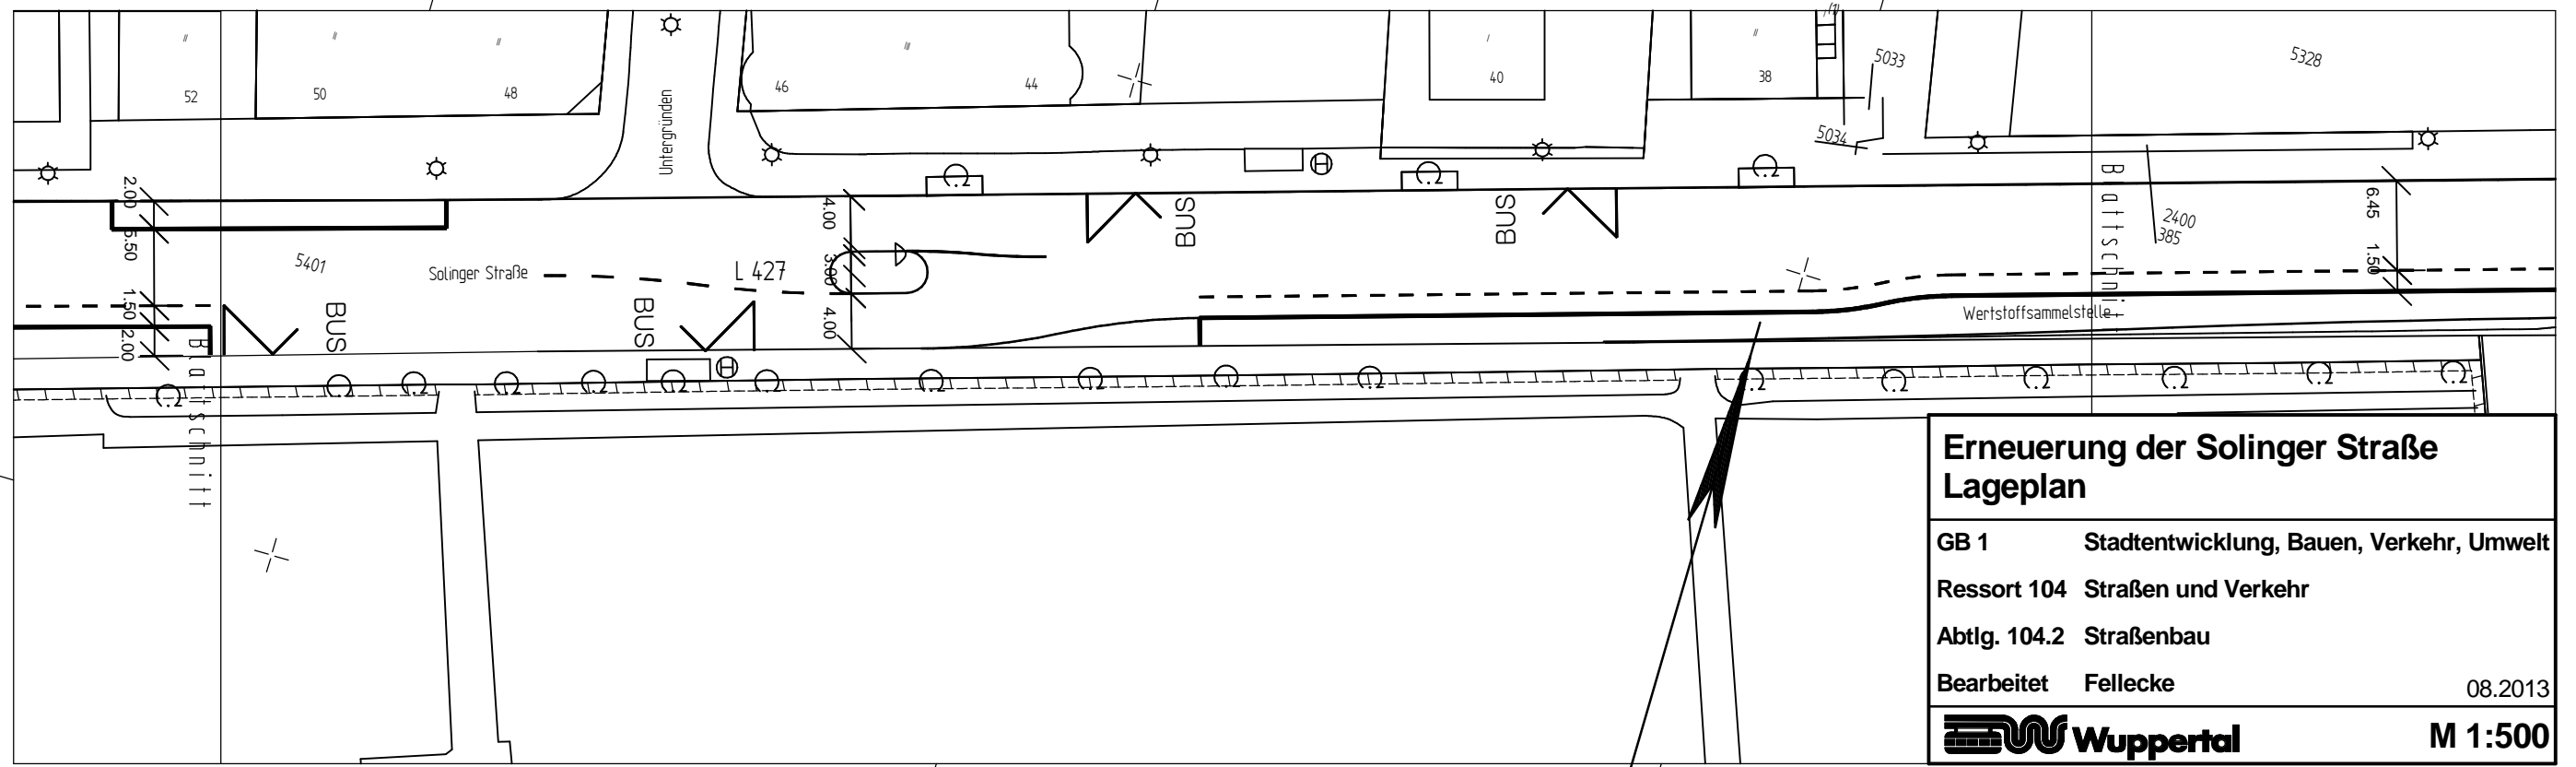

**Erneuerung der Solinger Straße
Lageplan**

GB 1 Stadtentwicklung, Bauen, Verkehr, Umwelt
 Ressort 104 Straßen und Verkehr
 Abtlg. 104.2 Straßenbau
 Bearbeitet Fellecke 08.2013


Wuppertal **M 1:500**

Y 32368836.382
X 5674180.476

Y 32368968.423
X 5674218.837

Y 32368660.379
X 5674185.522

Y 32368835.633
X 5674236.439

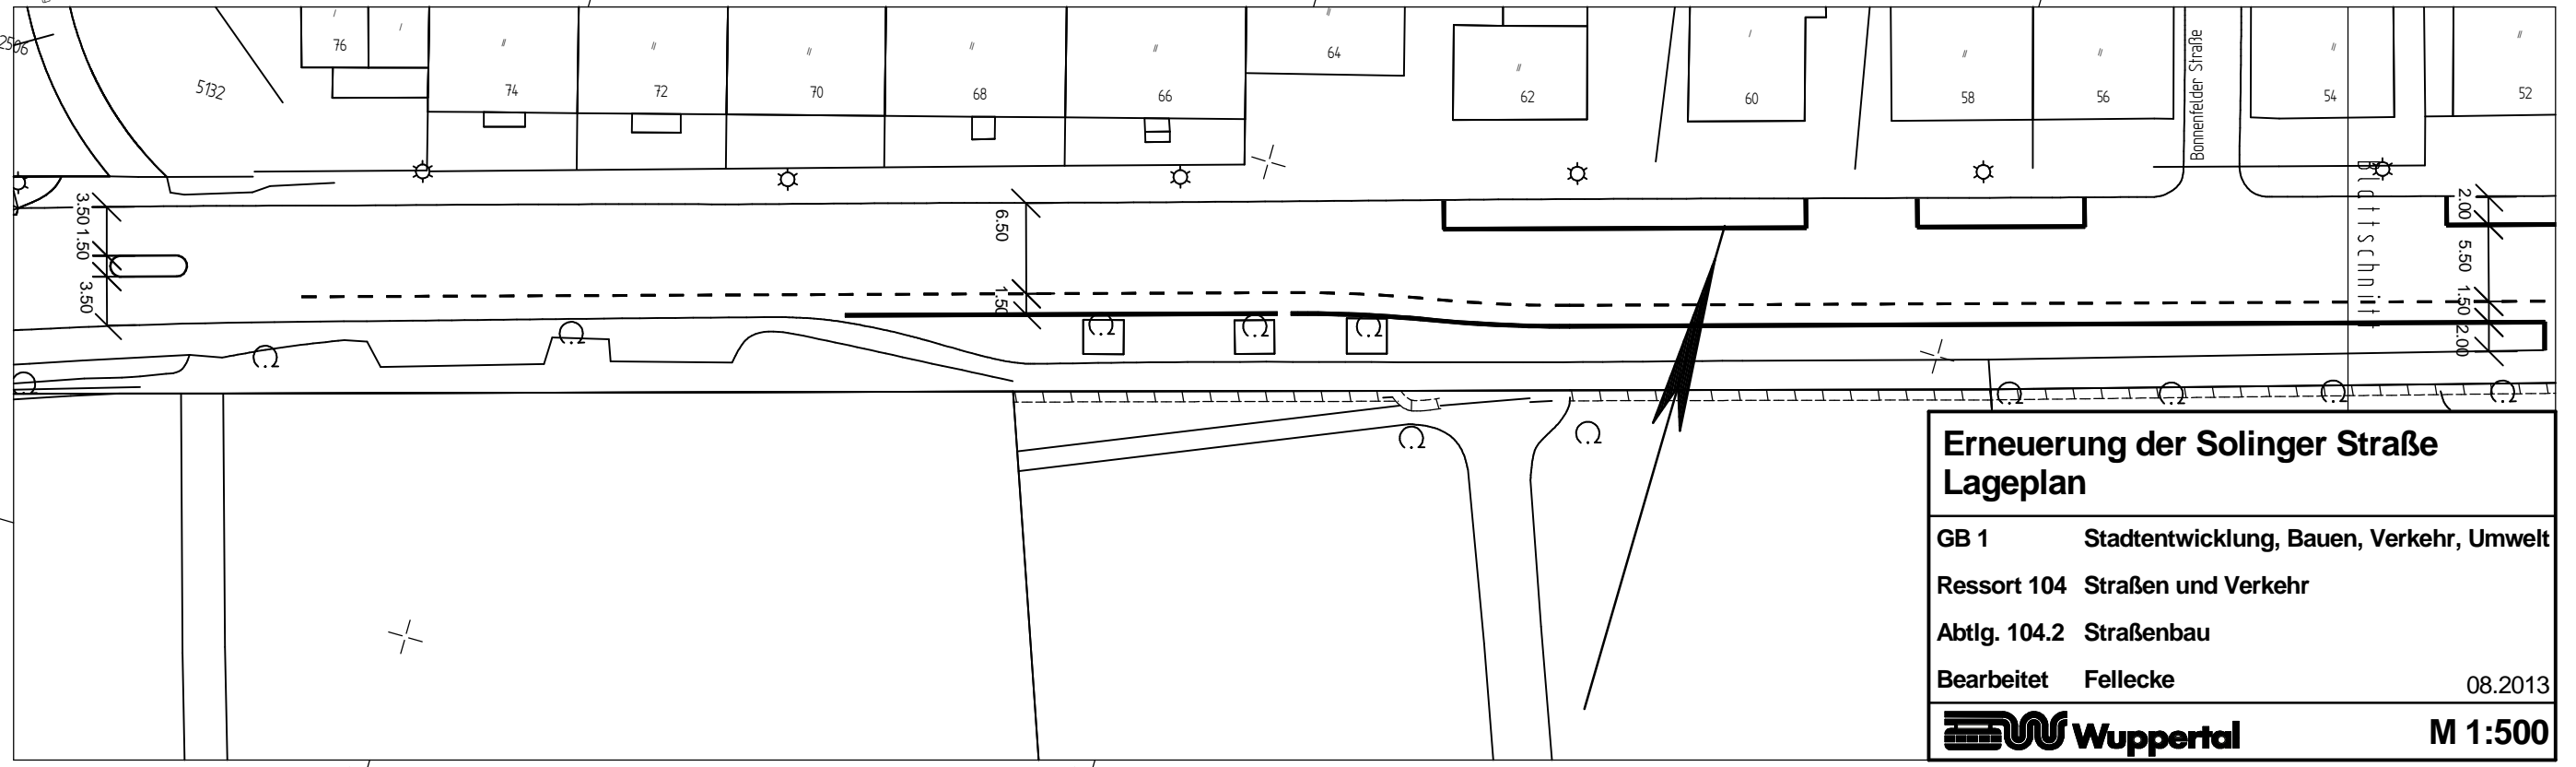

**Erneuerung der Solinger Straße
Lageplan**

GB 1 Stadtentwicklung, Bauen, Verkehr, Umwelt
 Ressort 104 Straßen und Verkehr
 Abtlg. 104.2 Straßenbau
 Bearbeitet Fellecke 08.2013

Wuppertal **M 1:500**

Y 32368675.445
X 5674133.666

Y 32368807.485
X 5674172.028