


Schmitteborn-unter BAB Brücke A 1

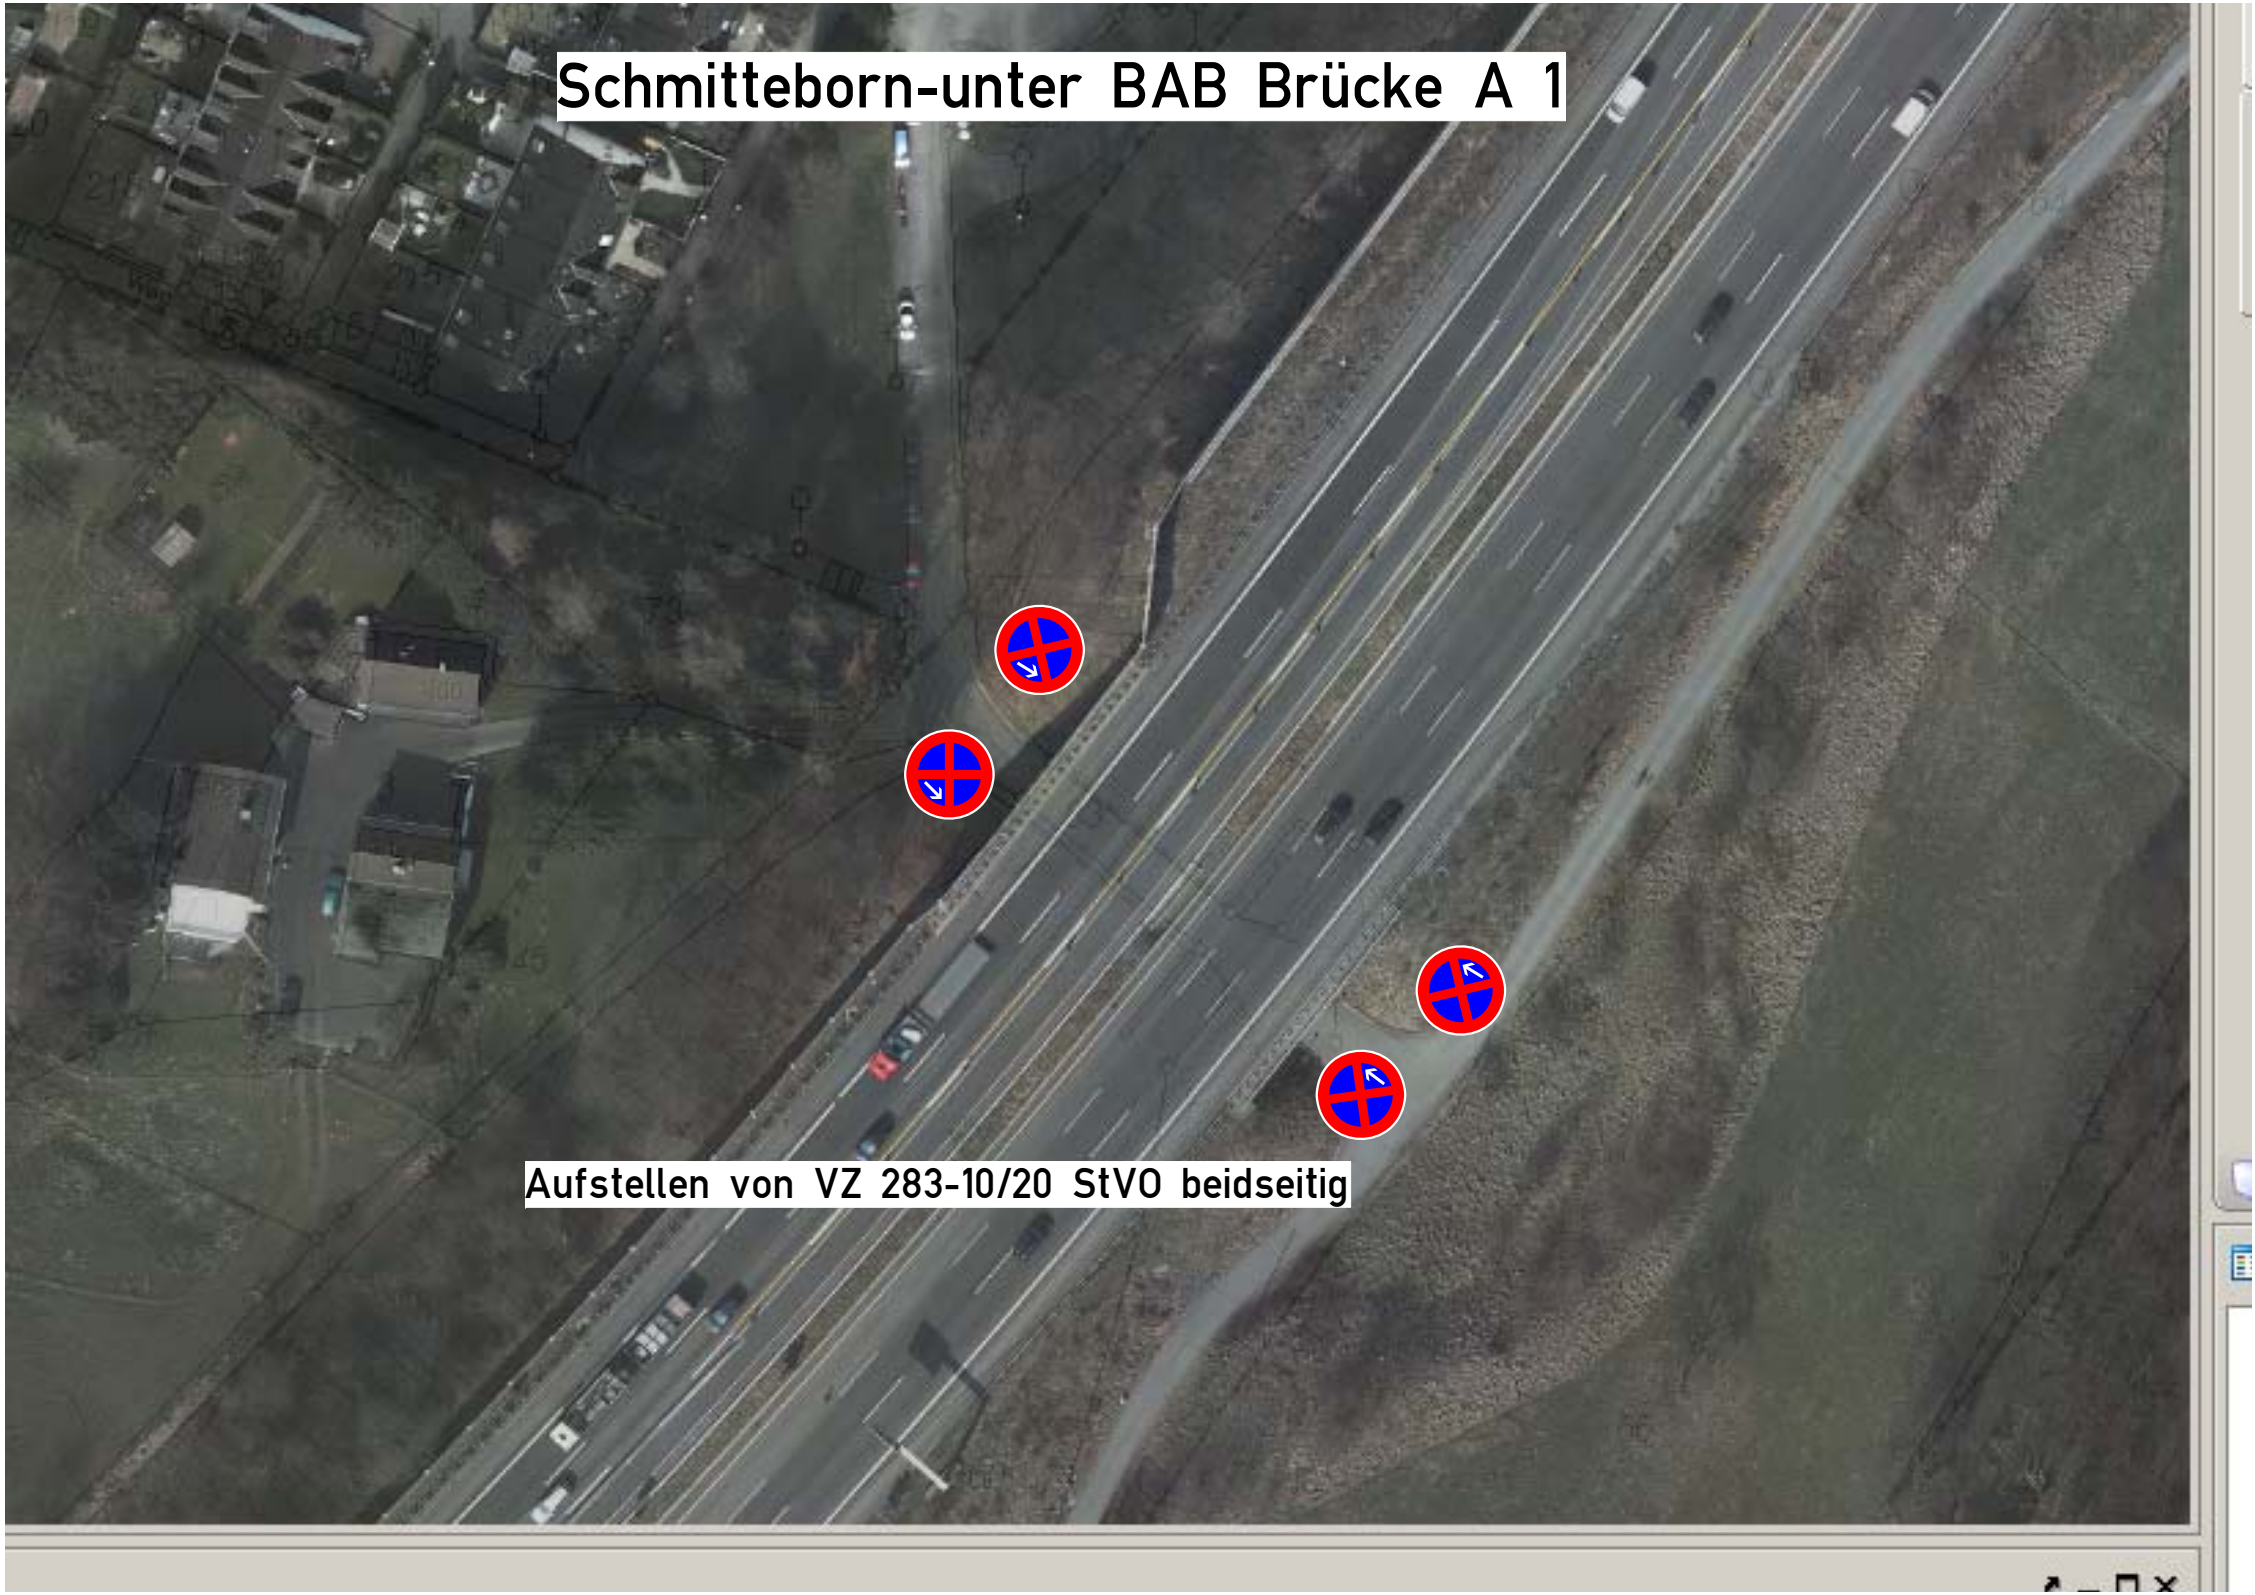

Aufstellen von VZ 283-10/20 StVO beidseitig