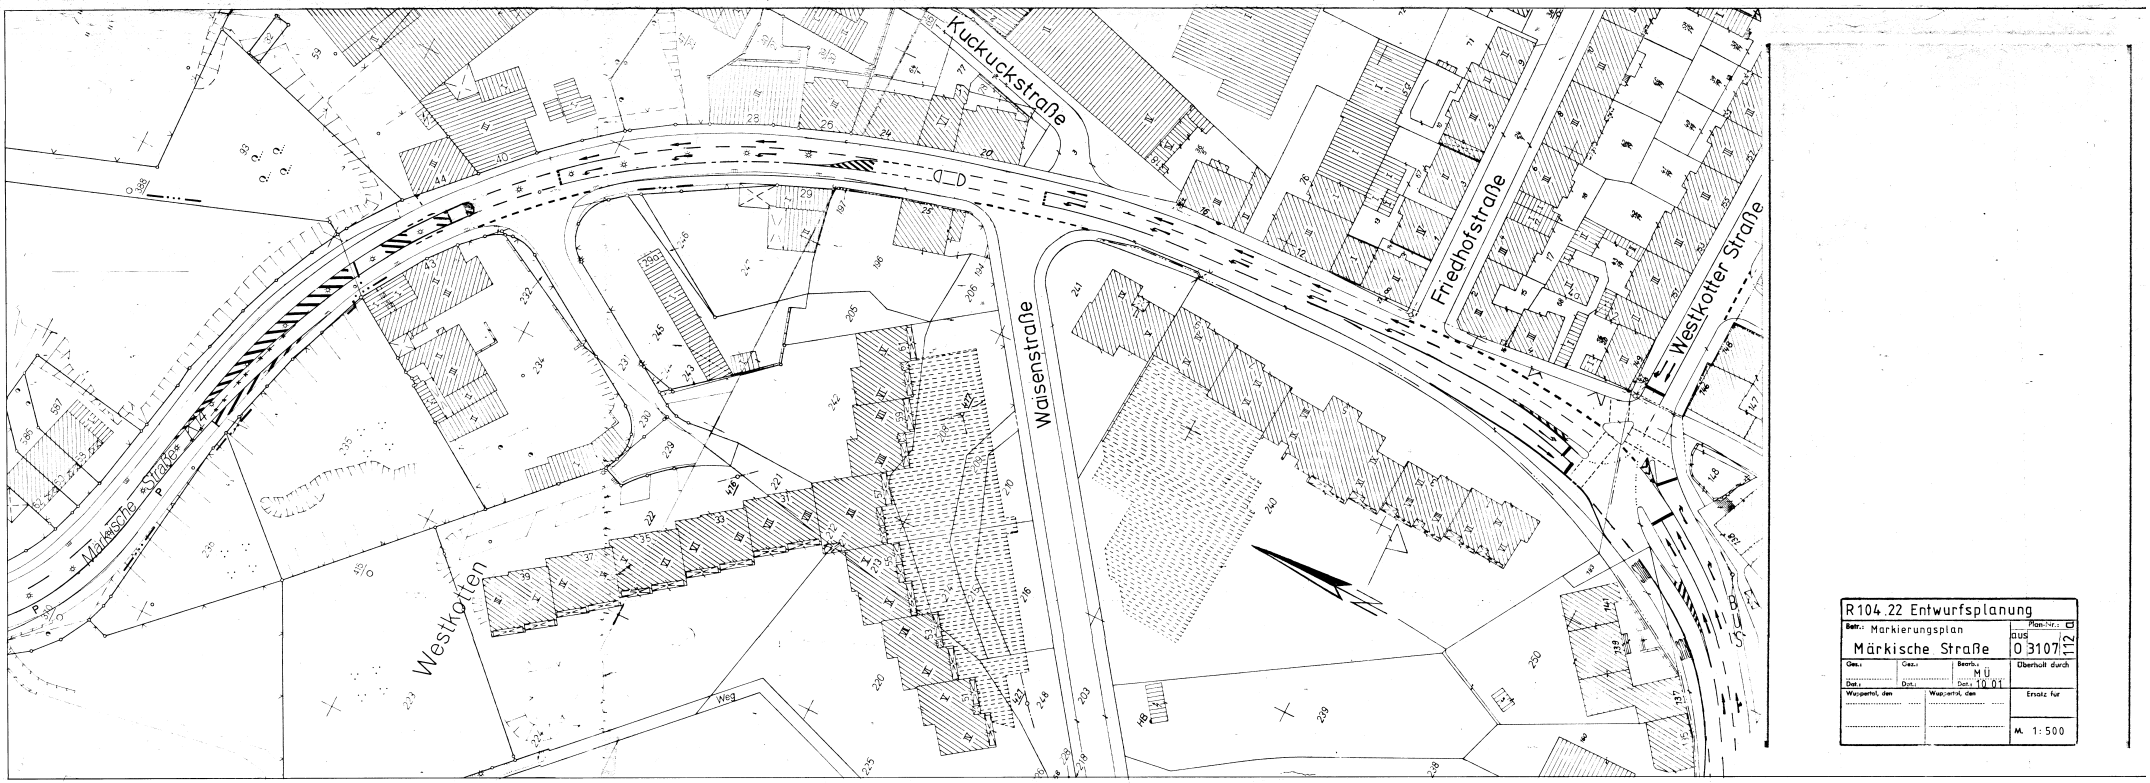

R 104.22 Entwurfsplanung

Betr.: Markierungsplan
Märkische Straße

Plan-Nr.: 0 3107 aus 112

Ges.: | Gez.: | Bearb.: MÜ | Überholt durch:

Dat.: | Dat.: | Dat.: 10.01

Wuppertal, den | Wuppertal, den

Ersatz für:

M. 1:500