



Y 32368378.789
X 5678535.085

Y 32368470.039
X 5678535.085

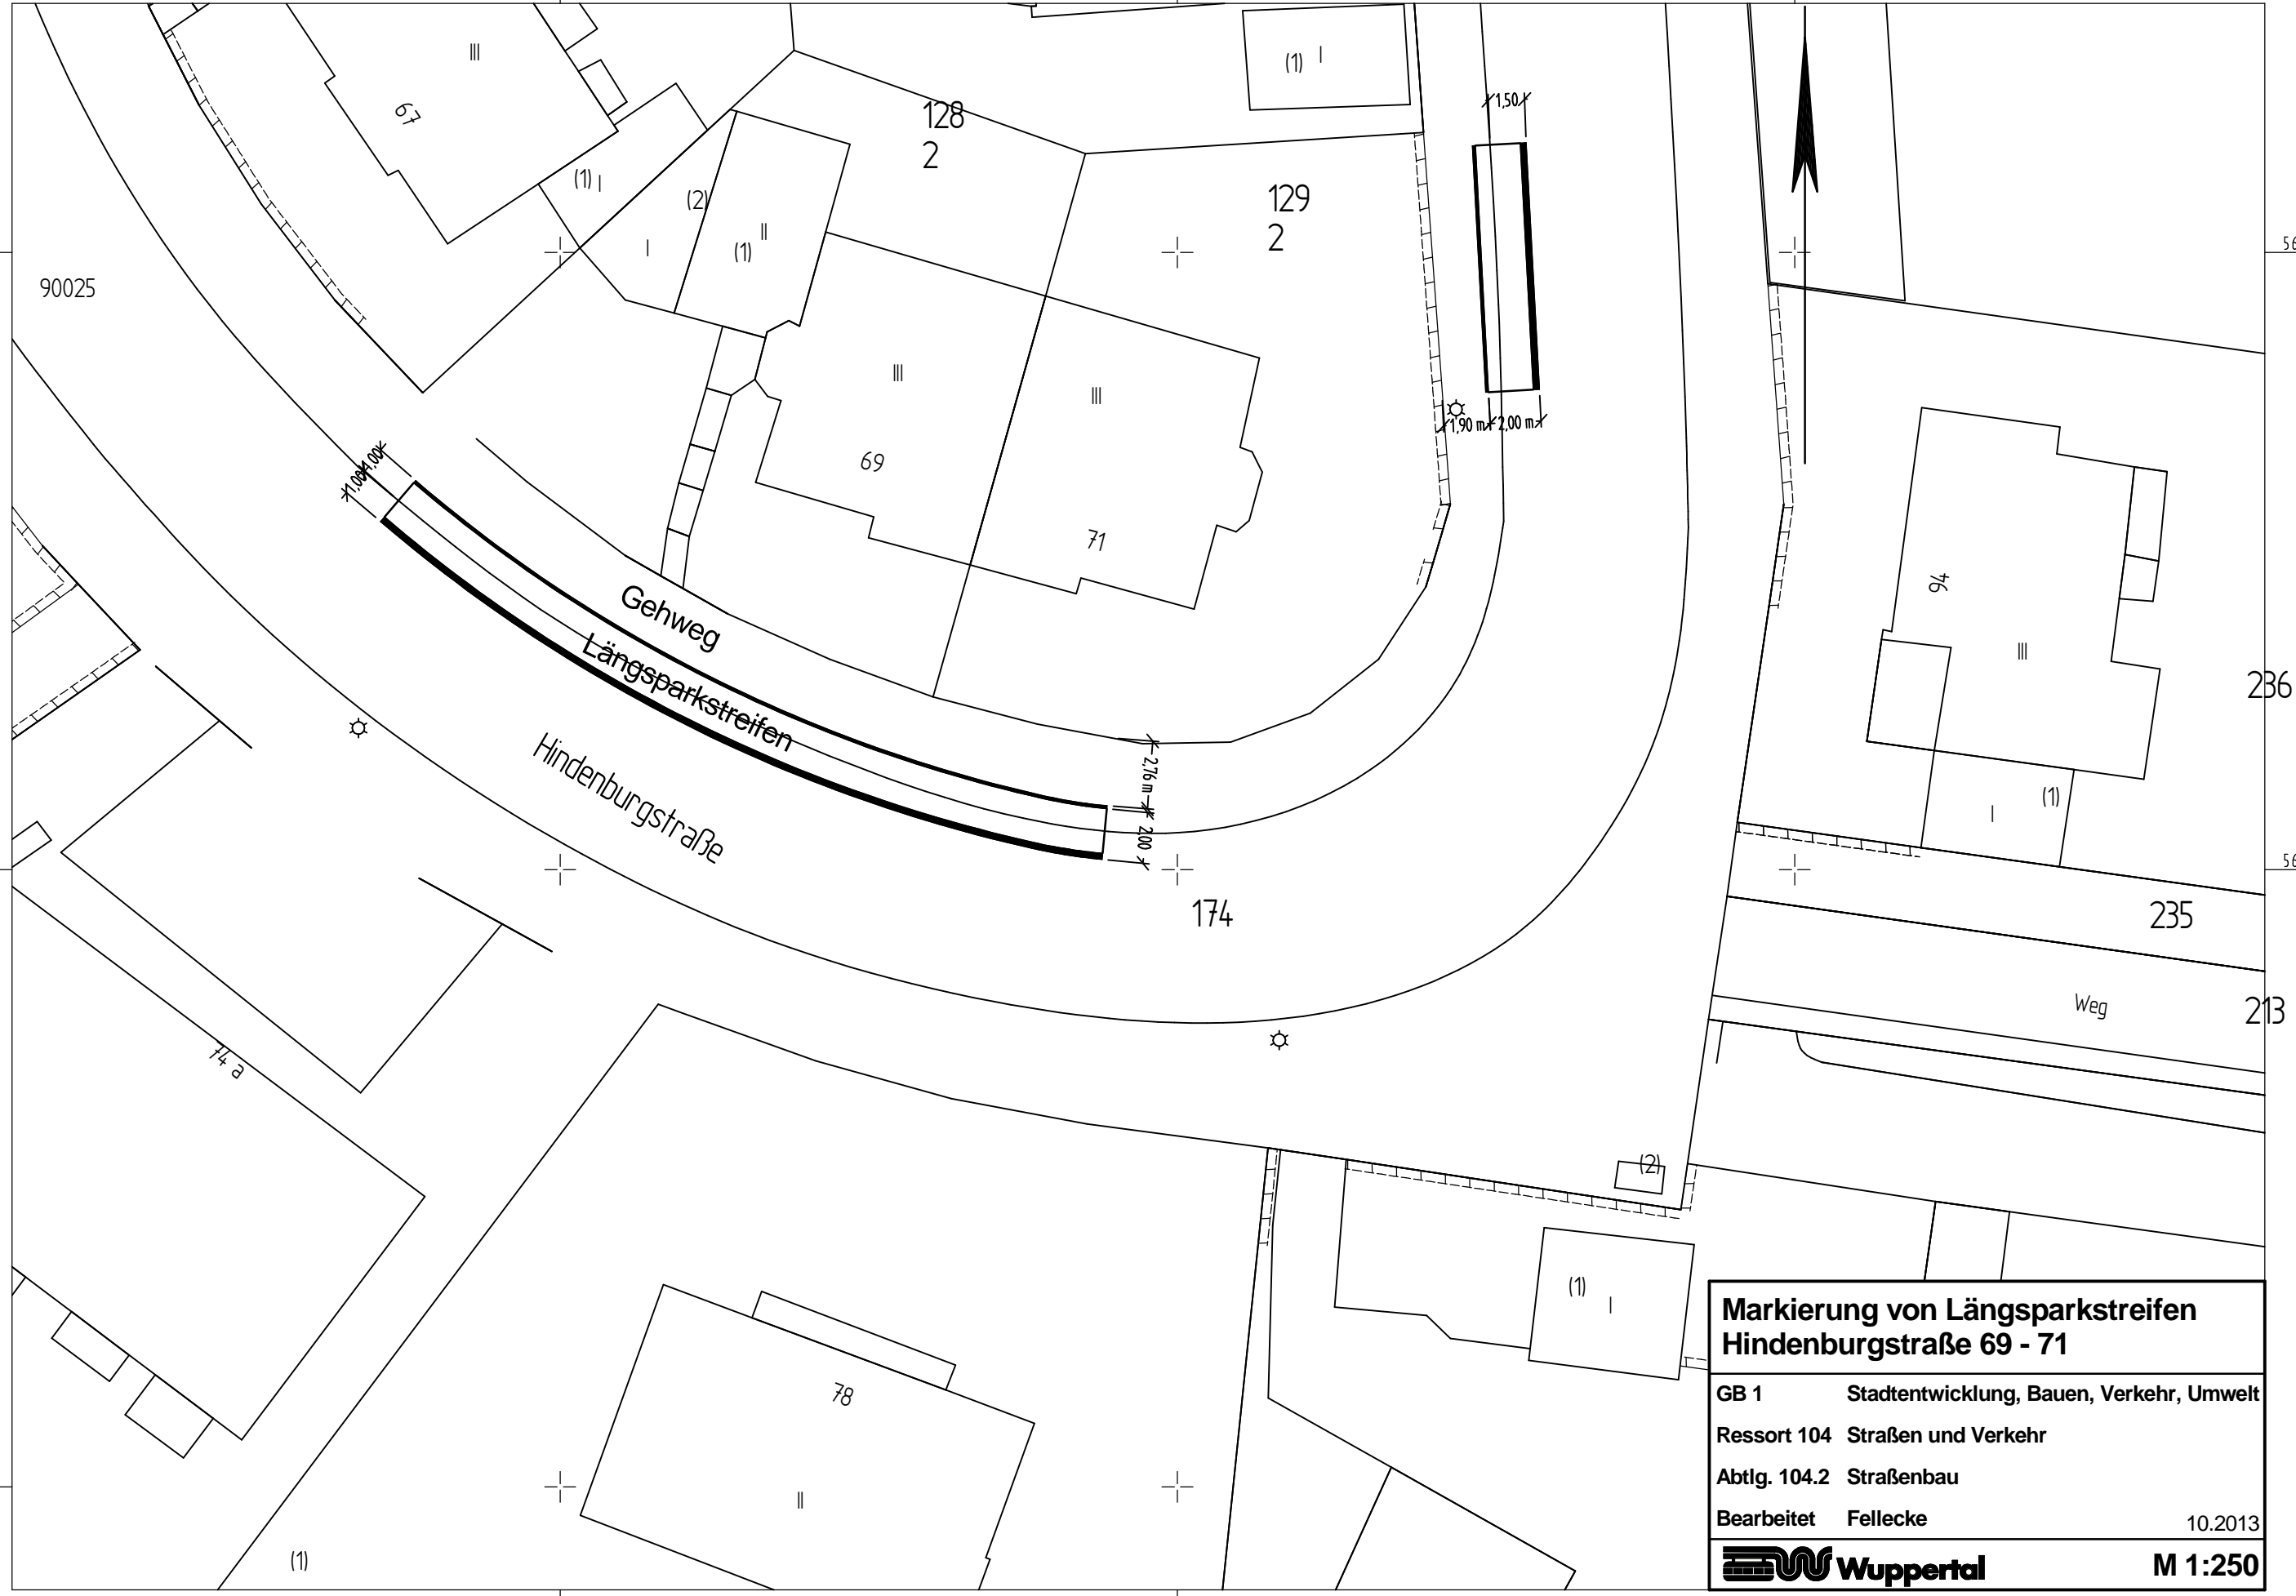

**Markierung von Längsparkstreifen
Hindenburgstraße 69 - 71**

GB 1 Stadtentwicklung, Bauen, Verkehr, Umwelt
 Ressort 104 Straßen und Verkehr
 Abtlg. 104.2 Straßenbau
 Bearbeitet Fellecke 10.2013

 **Wuppertal** **M 1:250**

Y 32368378.789
X 5678470.835

Y 32368447.539
X 5678470.835