


Anlage 01 zur VO/0024/14

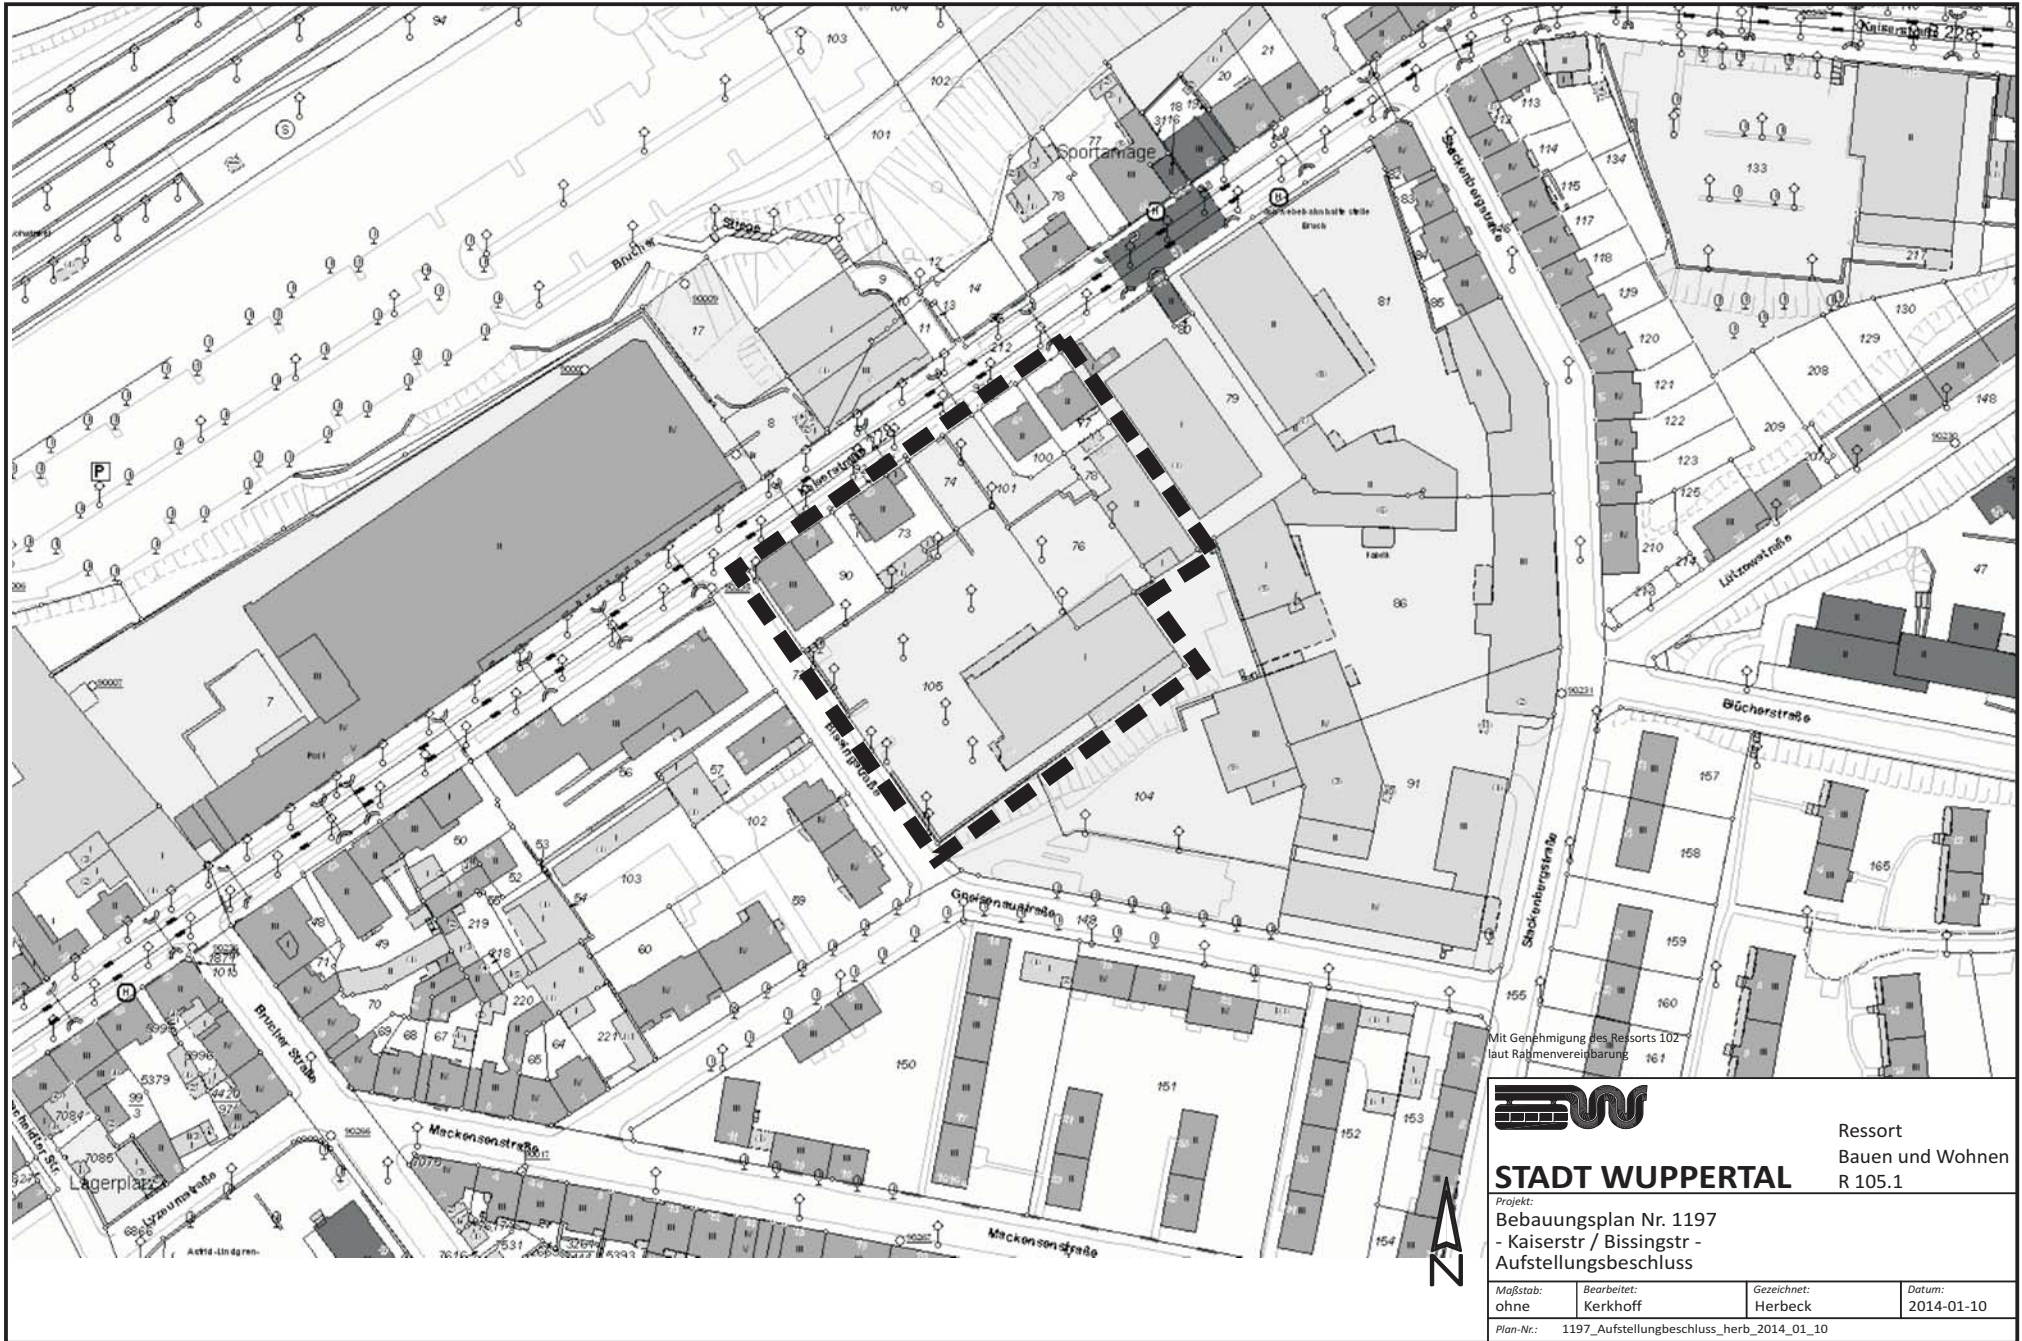

Mit Genehmigung des Ressorts 102
laut Rahmenvereinbarung



STADT WUPPERTAL

Ressort
Bauen und Wohnen
R 105.1

Projekt:
Bebauungsplan Nr. 1197
- Kaiserstr / Bissingstr -
Aufstellungsbeschluss

Maßstab: ohne	Bearbeitet: Kerkhoff	Gezeichnet: Herbeck	Datum: 2014-01-10
Plan-Nr.: 1197_Aufstellungsbeschluss_herb_2014_01_10			