


# Querschnitt B7 Dahler Str. / Höfen

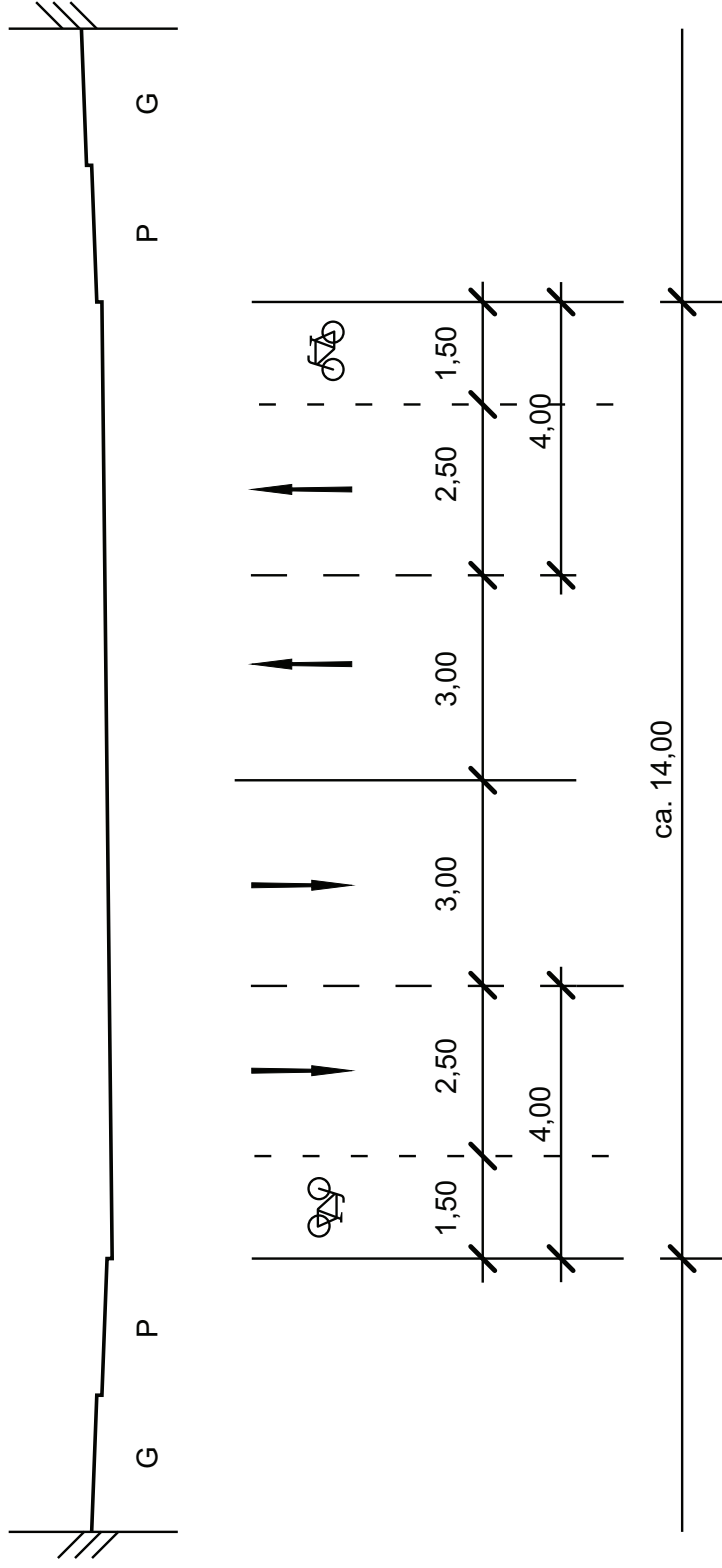

M 1:100

**Prinzipskizze**

**B7 Dahler Str. / Höfen**

GB 1      Stadtentwicklung, Bauen, Verkehr, Umwelt  
 Ressort 104      Straßen und Verkehr  
 Abtlig. 104.2      Straßenbau  
 Bearbeiter:      Gollinski  
 Zeichner:      Brüggemann      08.01.2014

— — — — S-0,12 (3,00/3,00)  
 - - - - S-0,12 (1,00/1,00)