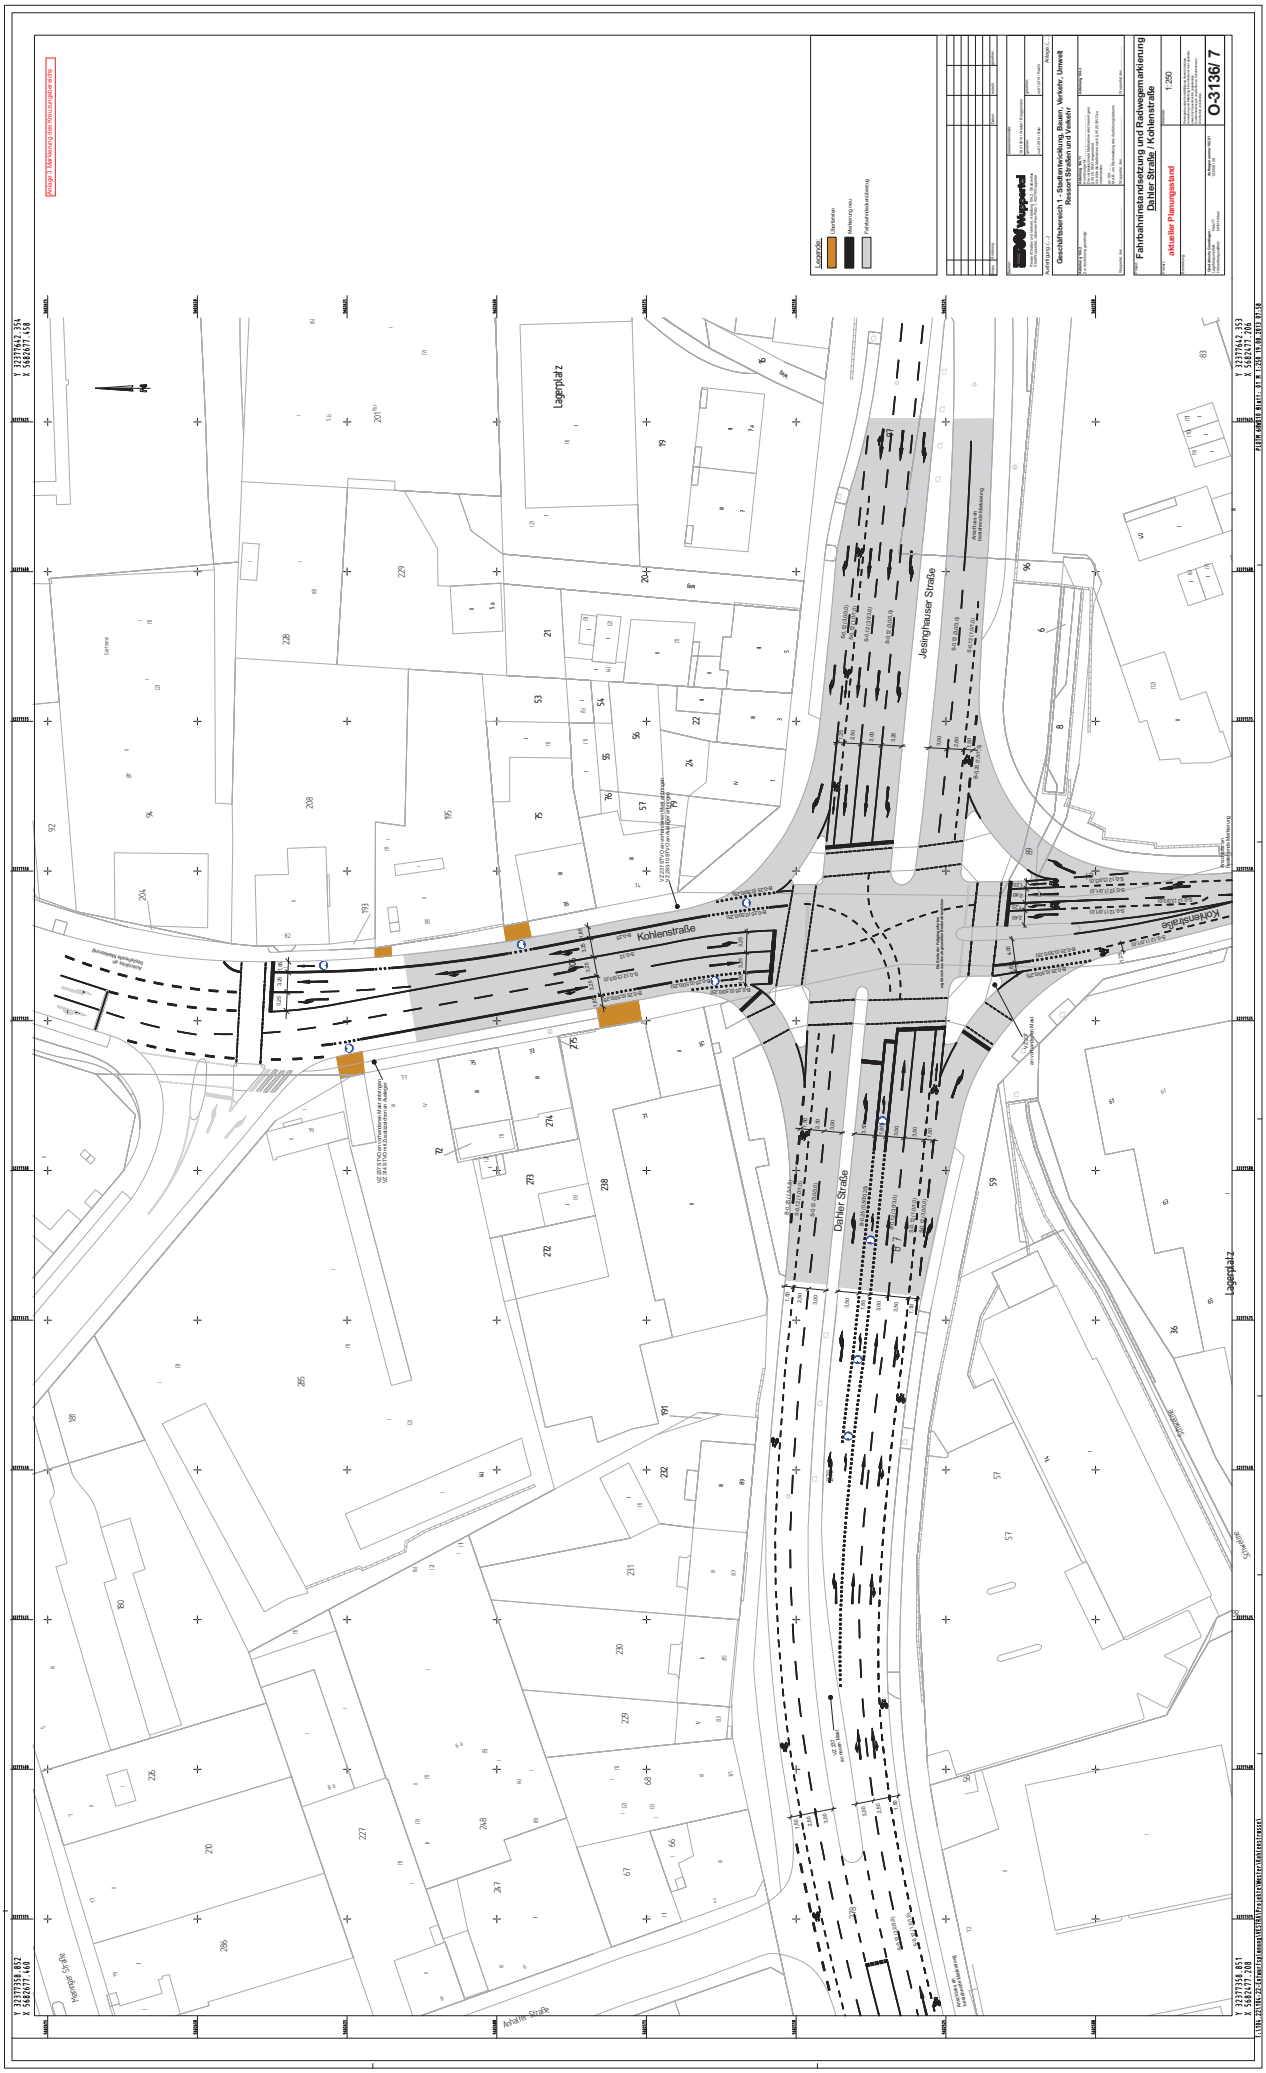Anlage 3 Markierung des Kreuzungsbereichs