


Y 2587715.676  
X 5683371.945

Y 2587799.192  
X 5683408.712

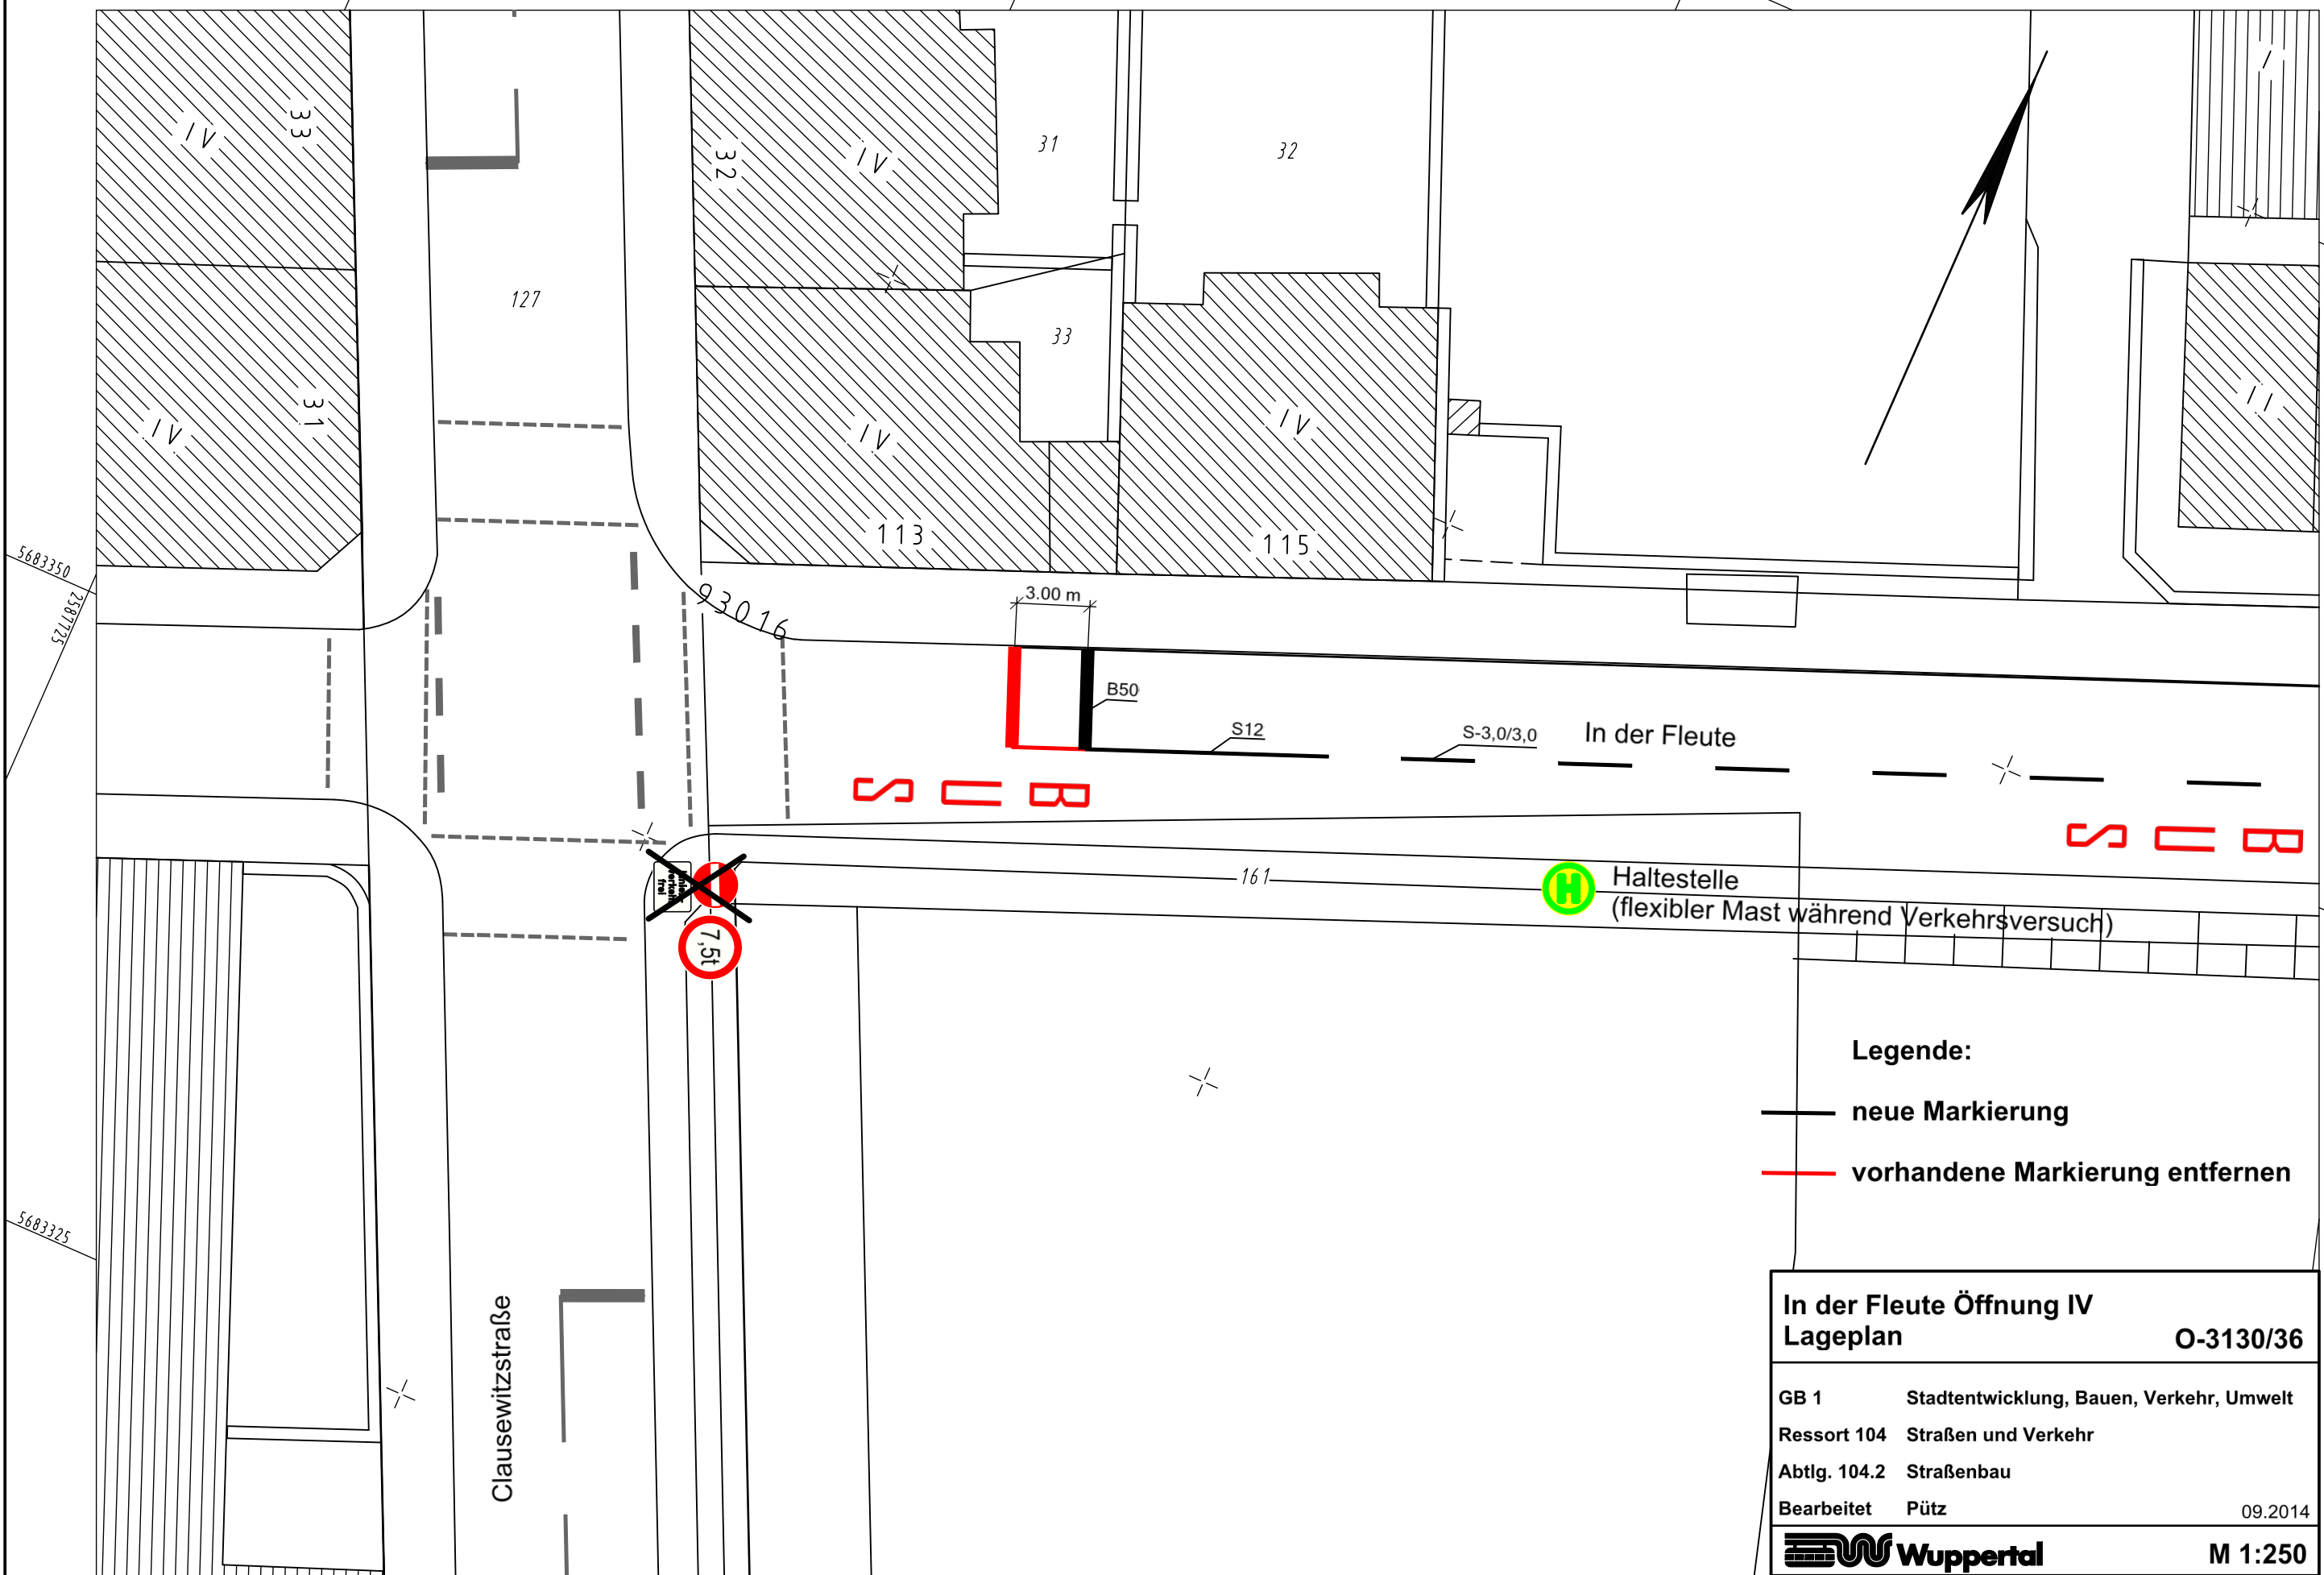

**Legende:**

- neue Markierung
- vorhandene Markierung entfernen

<b>In der Fleute Öffnung IV</b>		
<b>Lageplan</b>		<b>O-3130/36</b>
GB 1	Stadtentwicklung, Bauen, Verkehr, Umwelt	
Ressort 104	Straßen und Verkehr	
Abtlg. 104.2	Straßenbau	
Bearbeitet	Pütz	09.2014
<b>Wuppertal</b>		<b>M 1:250</b>

Y 2587741.564  
X 5683313.141

Y 2587804.486  
X 5683340.842