


Y 2583701.685
X 5682702.193

Y 2583792.898
X 5682702.197

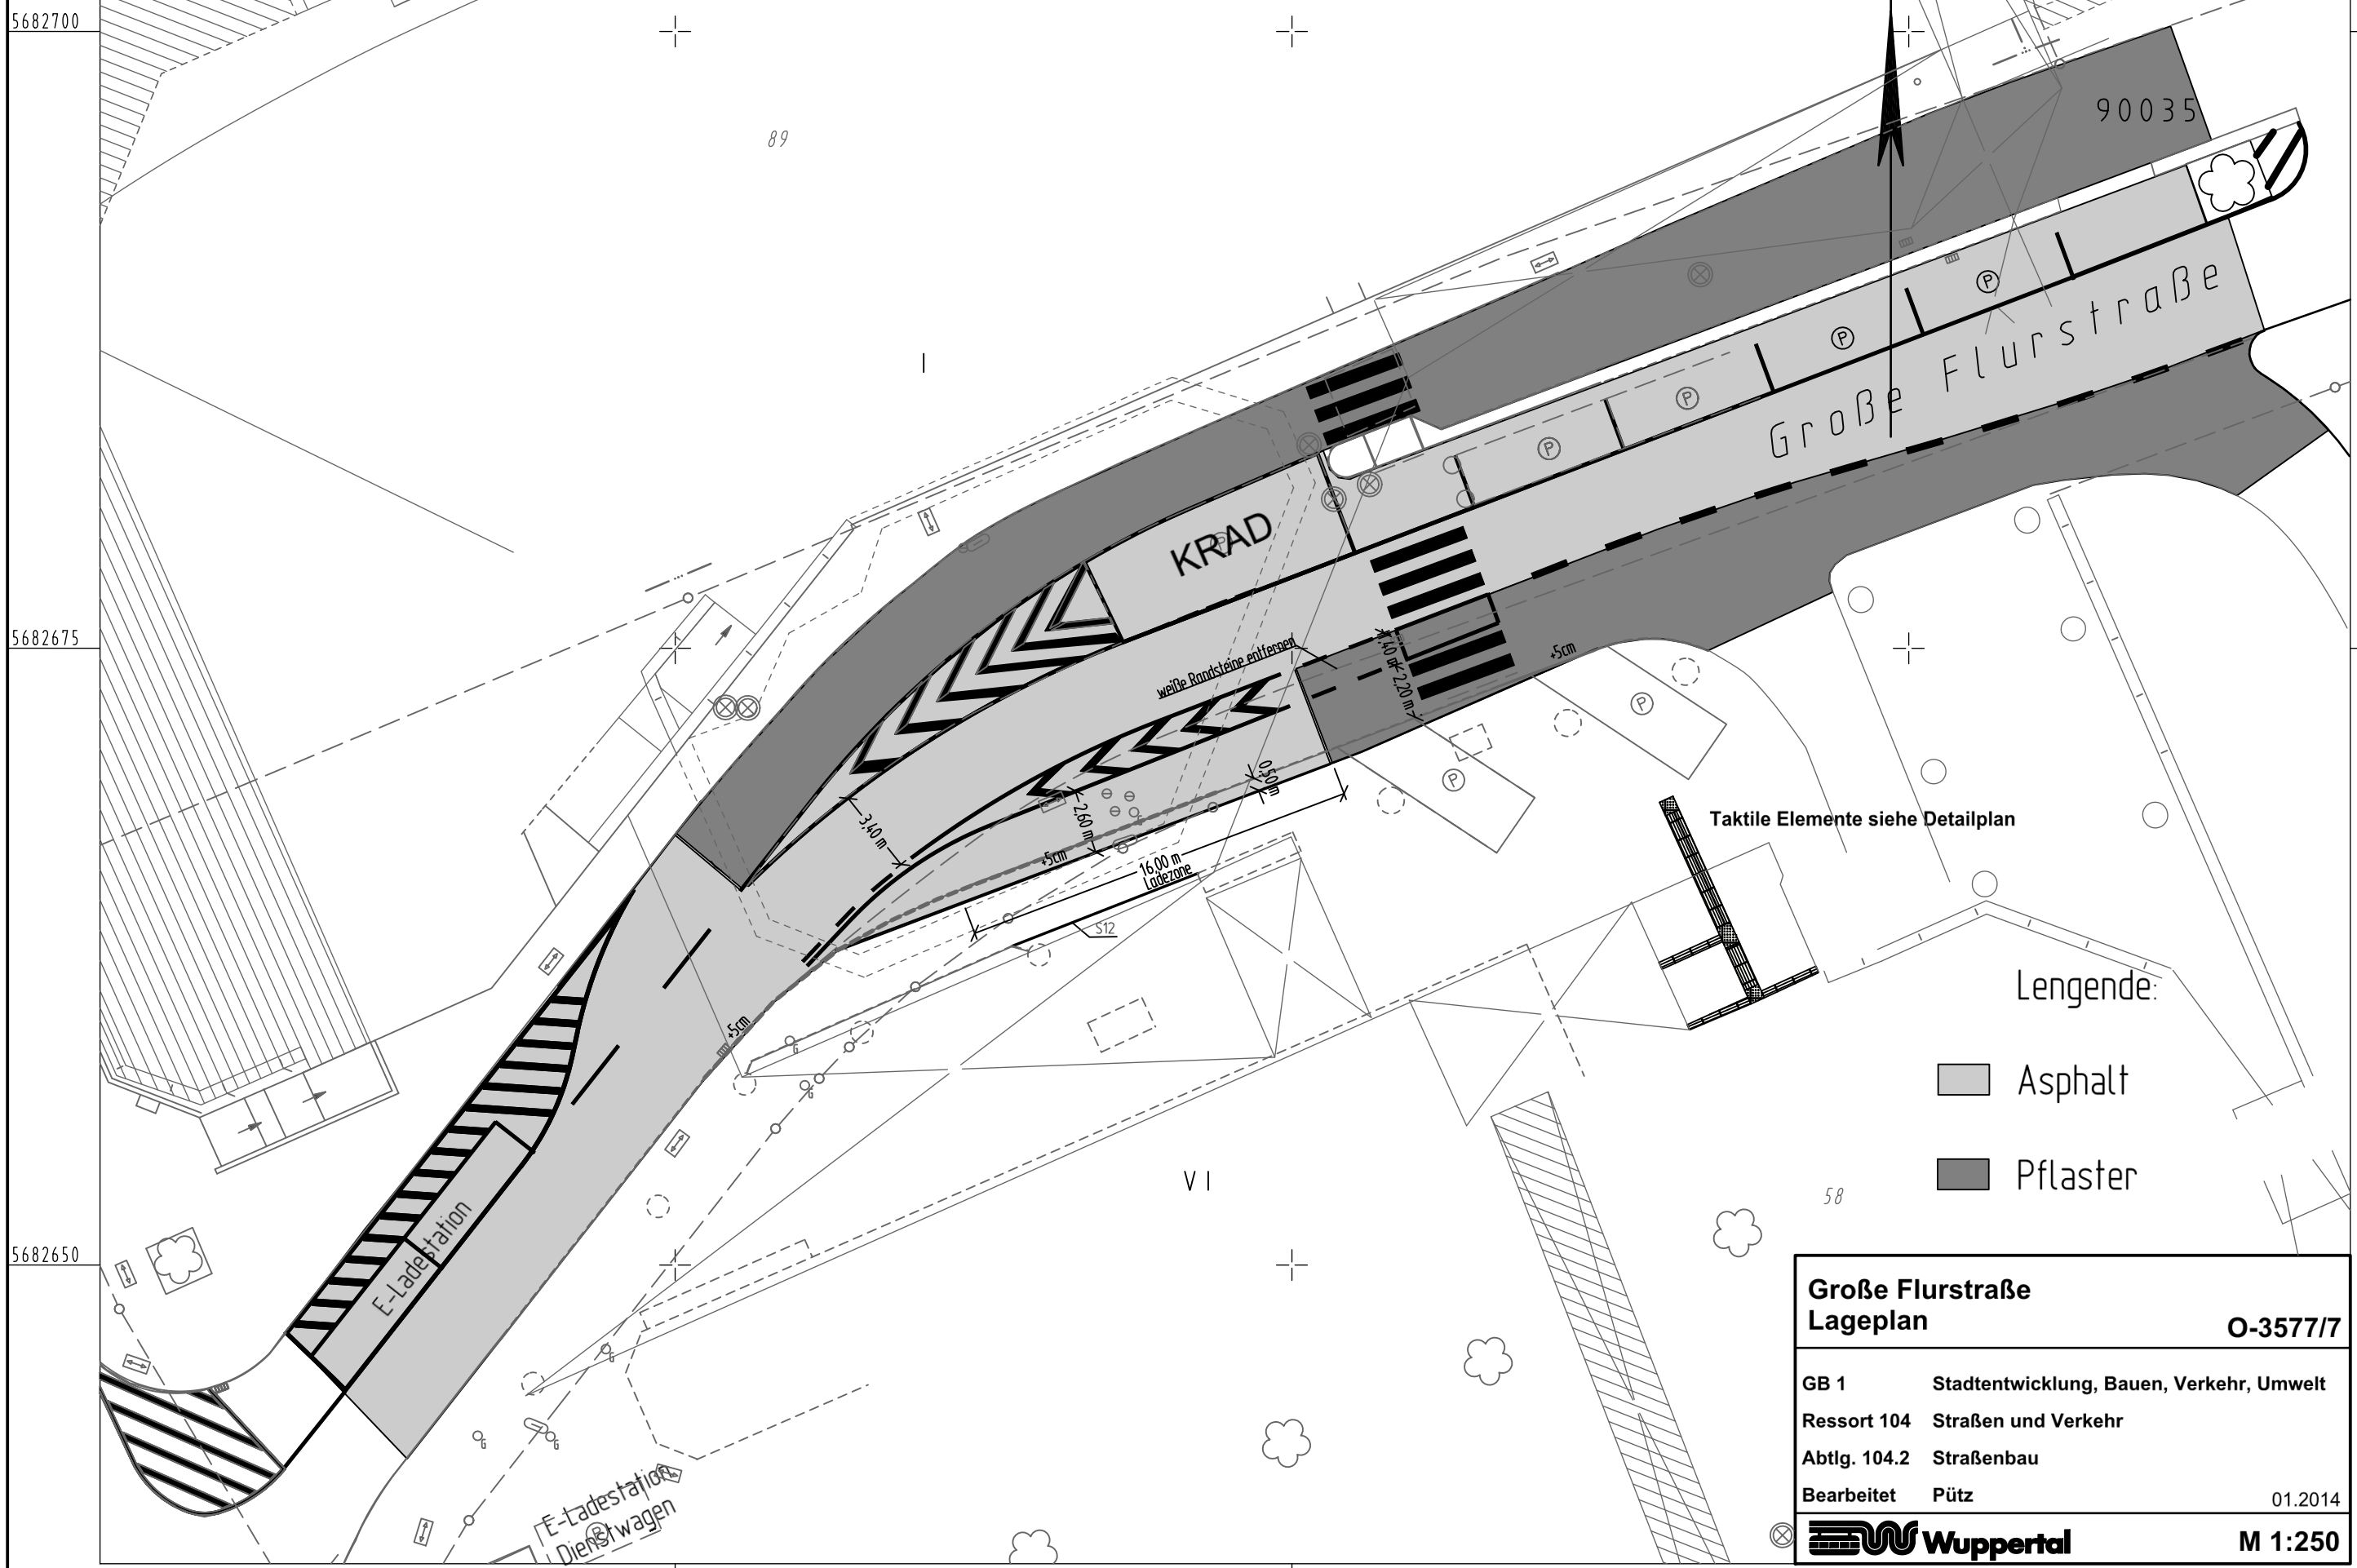

**Große Flurstraße
Lageplan** **O-3577/7**

GB 1	Stadtentwicklung, Bauen, Verkehr, Umwelt
Ressort 104	Straßen und Verkehr
Abtlg. 104.2	Straßenbau
Bearbeitet	Pütz
	01.2014

Wuppertal **M 1:250**

Y 2583701.687
X 5682637.891

Y 2583770.400
X 5682637.894