BESTAND/UMBAU GASLEITUNG

ÜBERSICHT M 1:100

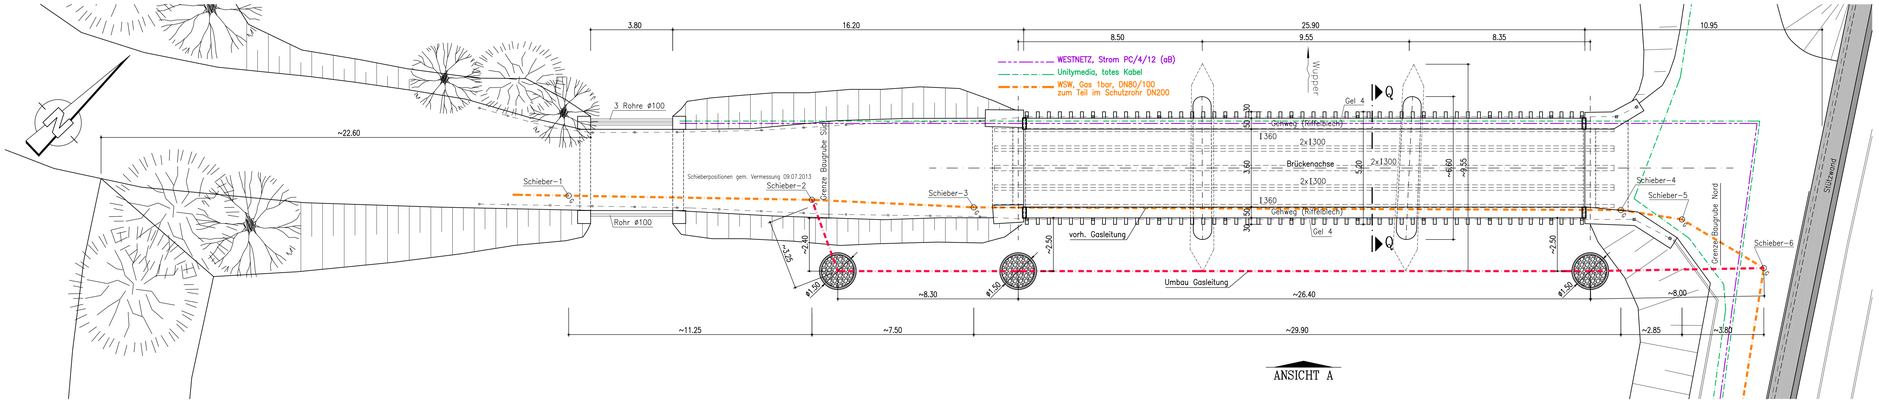

SCHNITT Q–Q M 1:50

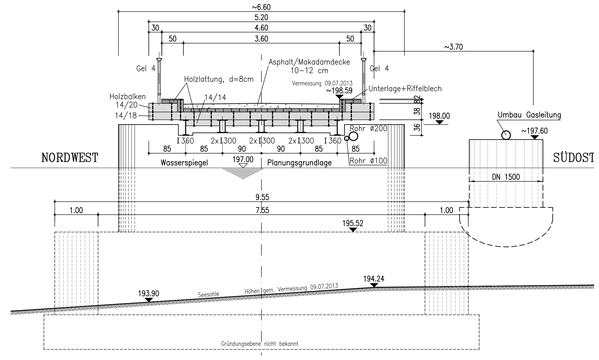

ANSICHT A M 1:100

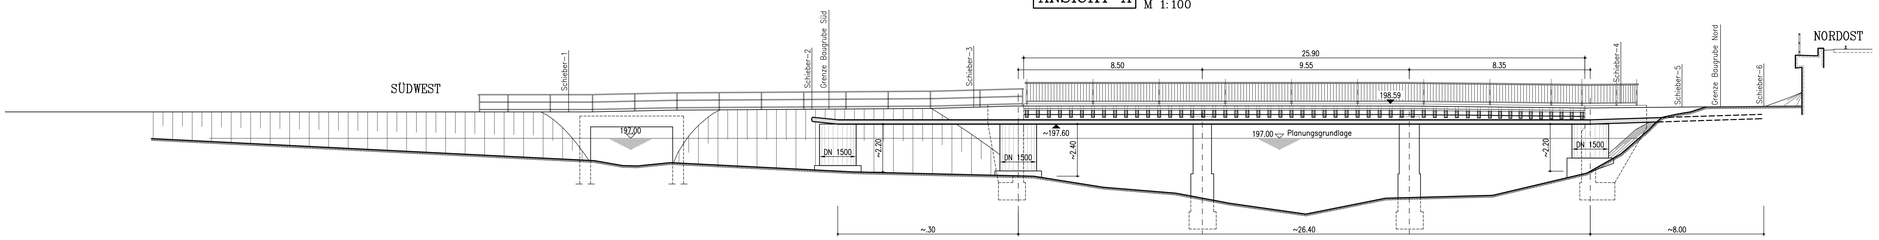

ÜBERBAUABBRUCH/NEUBAU UNTERBAUTEN

ÜBERSICHT M 1:100

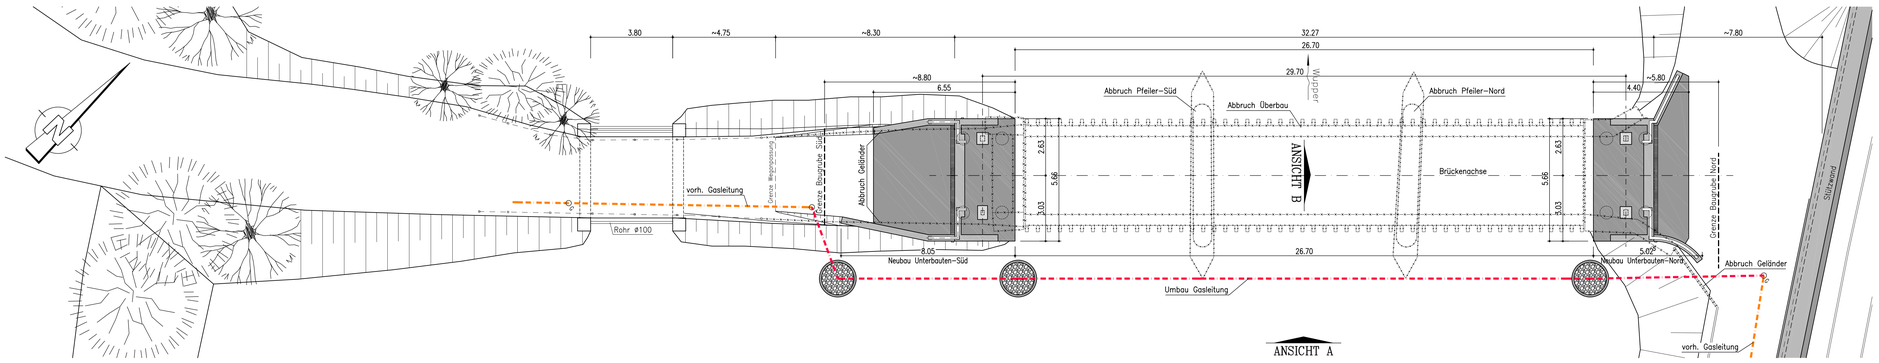

ANSICHT A M 1:100

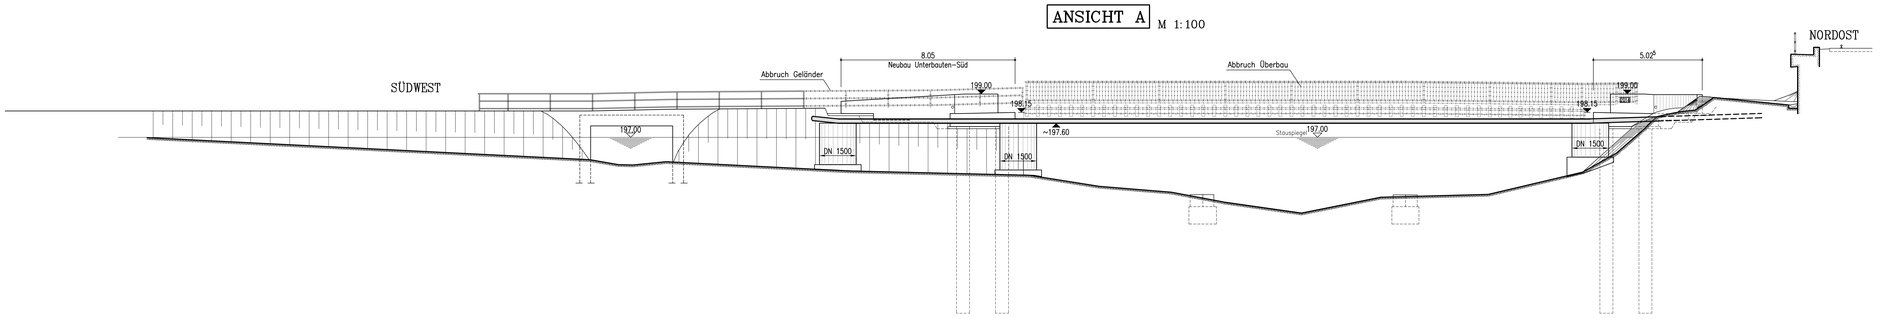

ANSICHT B M 1:50

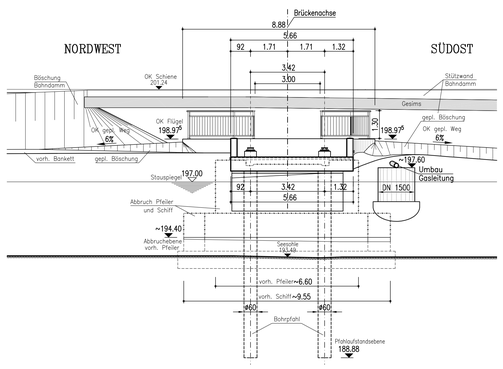

Gesamtübersicht Bestand

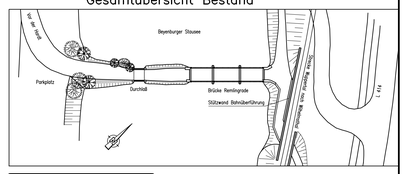

ENTWURFSPLANUNG

Stand 10.12.2014

Nr.	Änderungen	Datum	Name
a			

Bauherr:	STADT WUPPERTAL Geschäftsbereich 1: Stadtentwicklung, Bauen, Verkehr, Umwelt Ressort 104 Straßen und Verkehr Abt. 104.6 Konstruktiver Ingenieurbau gesehen: gez. Warning	Komm.-Nr.	6410/12
		Maßstab	1:100,1:50
		bearbeitet	Räck
		gezeichnet	Halak
Bauvorh.:	BRÜCKE REMLINGRADE BEYENBURG ERNEUERUNG / NEUBAU	Datum	05.12.2014
		Format	DIN A0
Bauteile:	Bauablauf – Umbau Gasleitung Übersicht, Querschnitt, Ansichten	Blatt Nr.:	BA–1

INGENIEURGESELLSCHAFT FÜR BAUWESEN VBI
DIPL.-ING. RÄCK DIPL.-ING. BLUMENTRITT DR.-ING. KÖNIG
LISE-MEITNER-STR. 15 42119 WUPPERTAL
FON: 0202/24318-0 FAX: 0202/24318-49 MAIL: info@ingbauvbi.de

Plot: INGENIEURGESELLSCHAFT FÜR BAUWESEN VBI