


GRÜNANLAGE AN DER REMIGIUSSTRASSE

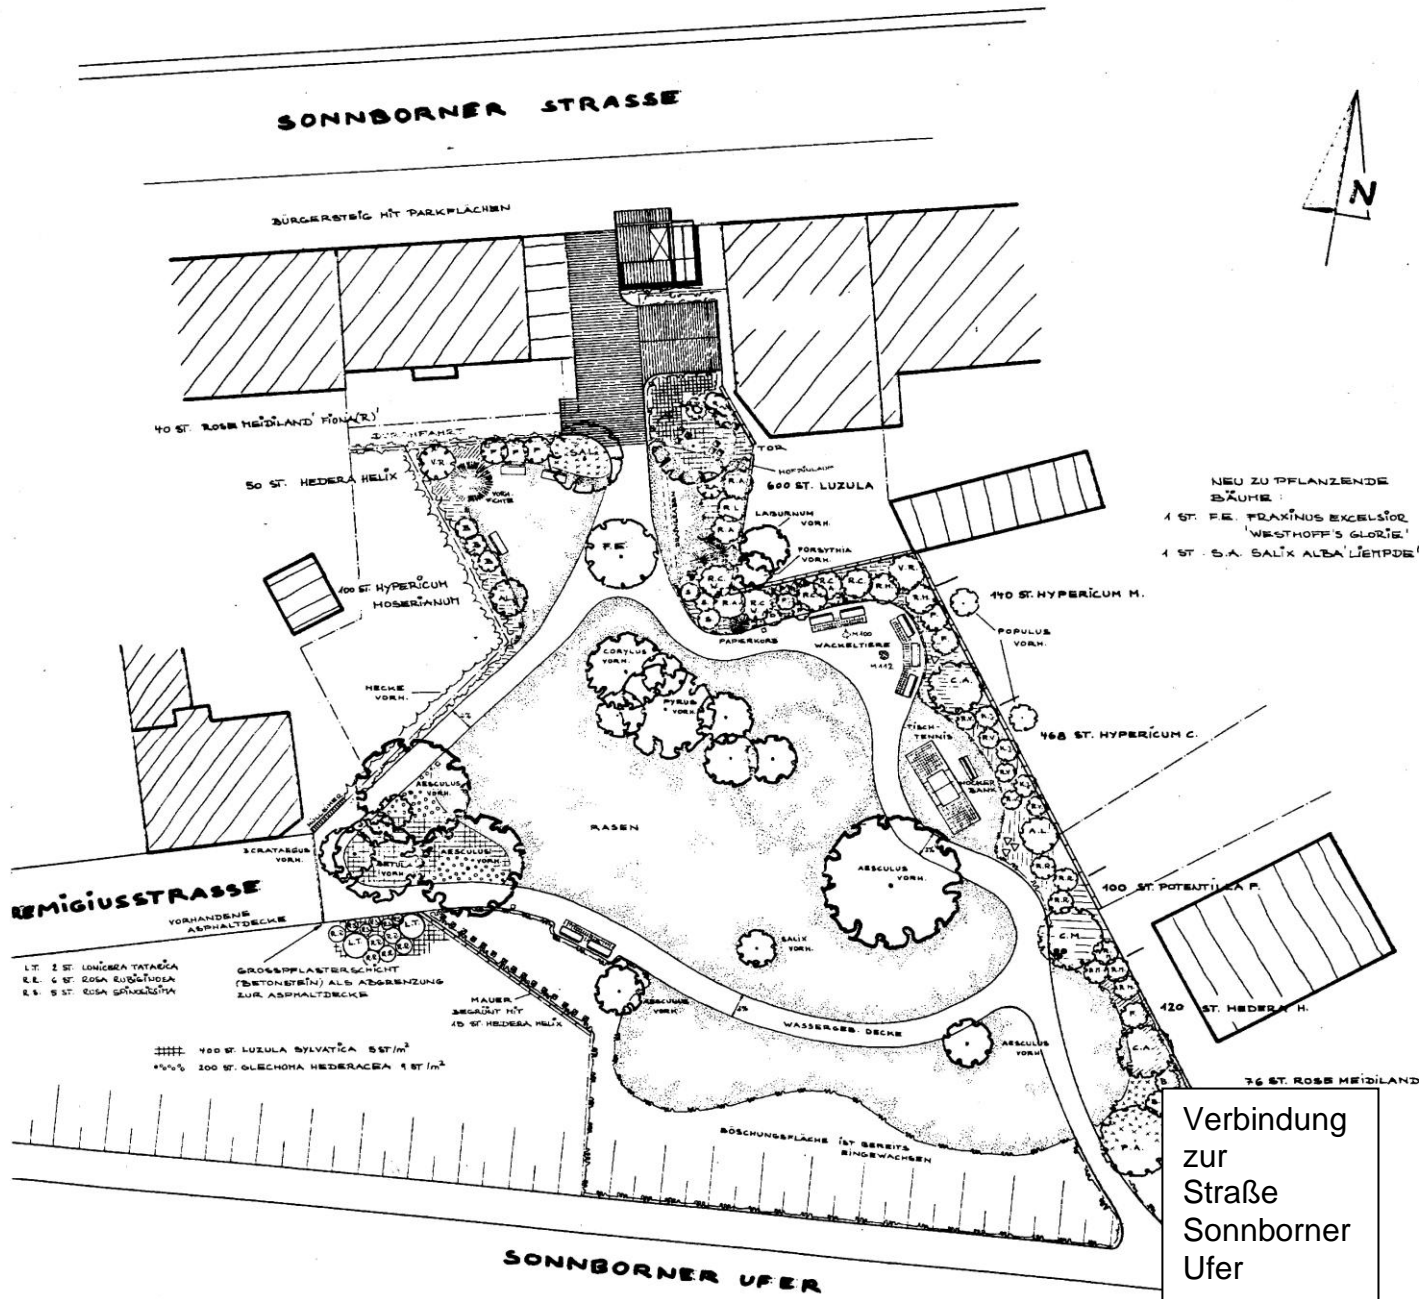

ÄNDERUNGEN:

DATUM	GEÄNDERT	NAMEN

AB- / ZUGESTIMMT:

DATUM	RESSORT / STADTBETRIEB	NAMEN

DER OBERBÜRGERMEISTER
EW WUPPERTAL
 RESSORT 103
 UMWELT, GRÜNFLÄCHEN U. FORSTEN
 103.14 PLANUNG U. BAU VON FRIERANLAGEN

PROJEKT: ZUGANG REMIGIUSPARK
 SONNBORNER UFER
 BAUHERR: _____
 UNTERSCHRIFT: _____

ENTWURF	1:200
PLAN	MASSTAB
LUTTERBECK	TOLLSDORF
PLANVERFASSTER	ABTEILUNGSLEITER
GEZ.	GEZ.
4.04.2003	1064/21
DATUM	REGISTR.NR.