


Y 32367160.934 X 5678045.583
Y 32367251.465 X 5678057.020

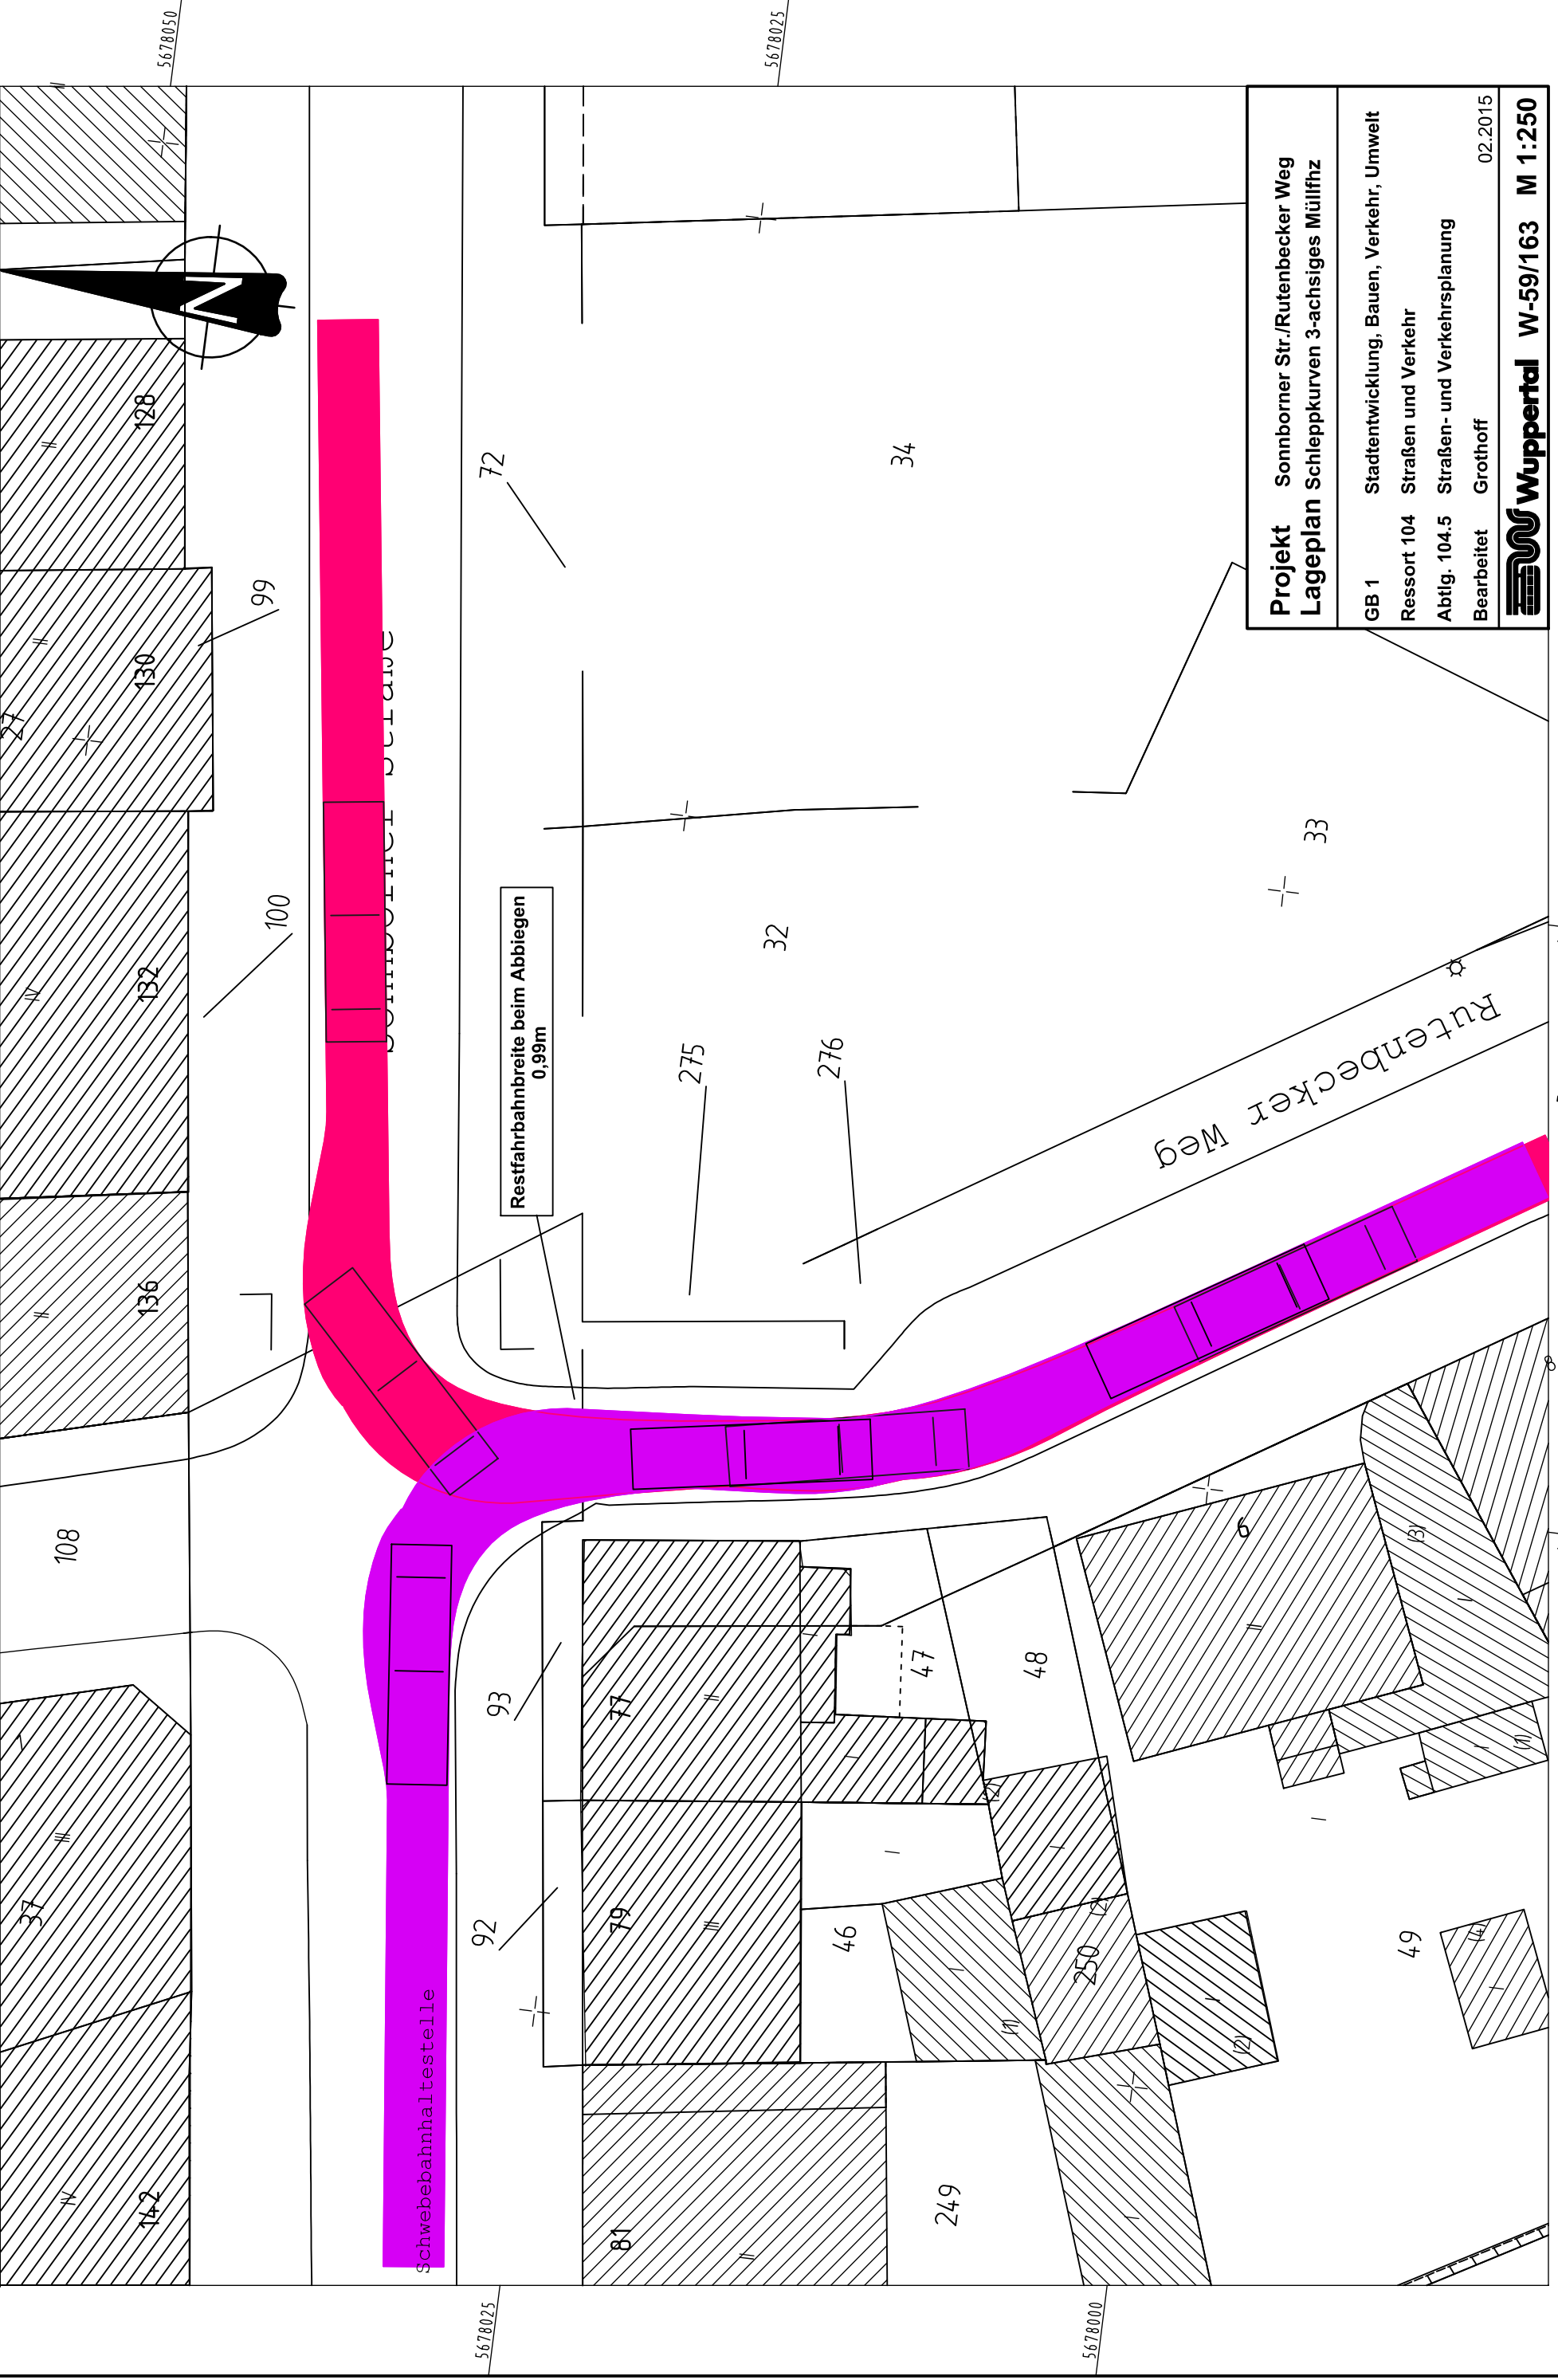

Projekt	Sonnborner Str./Rutenbecker Weg
Lageplan	Schleppkurven 3-achsiges Müllfz
GB 1	Stadtentwicklung, Bauen, Verkehr, Umwelt
Ressort 104	Straßen und Verkehr
Abtlig. 104.5	Straßen- und Verkehrsplanung
Bearbeitet	Grothoff
	02.2015
Wuppertal W-59/163 M 1:250	