


Y 32367160.934
 X 5678045.583

Y 32367251.465
 X 5678057.020

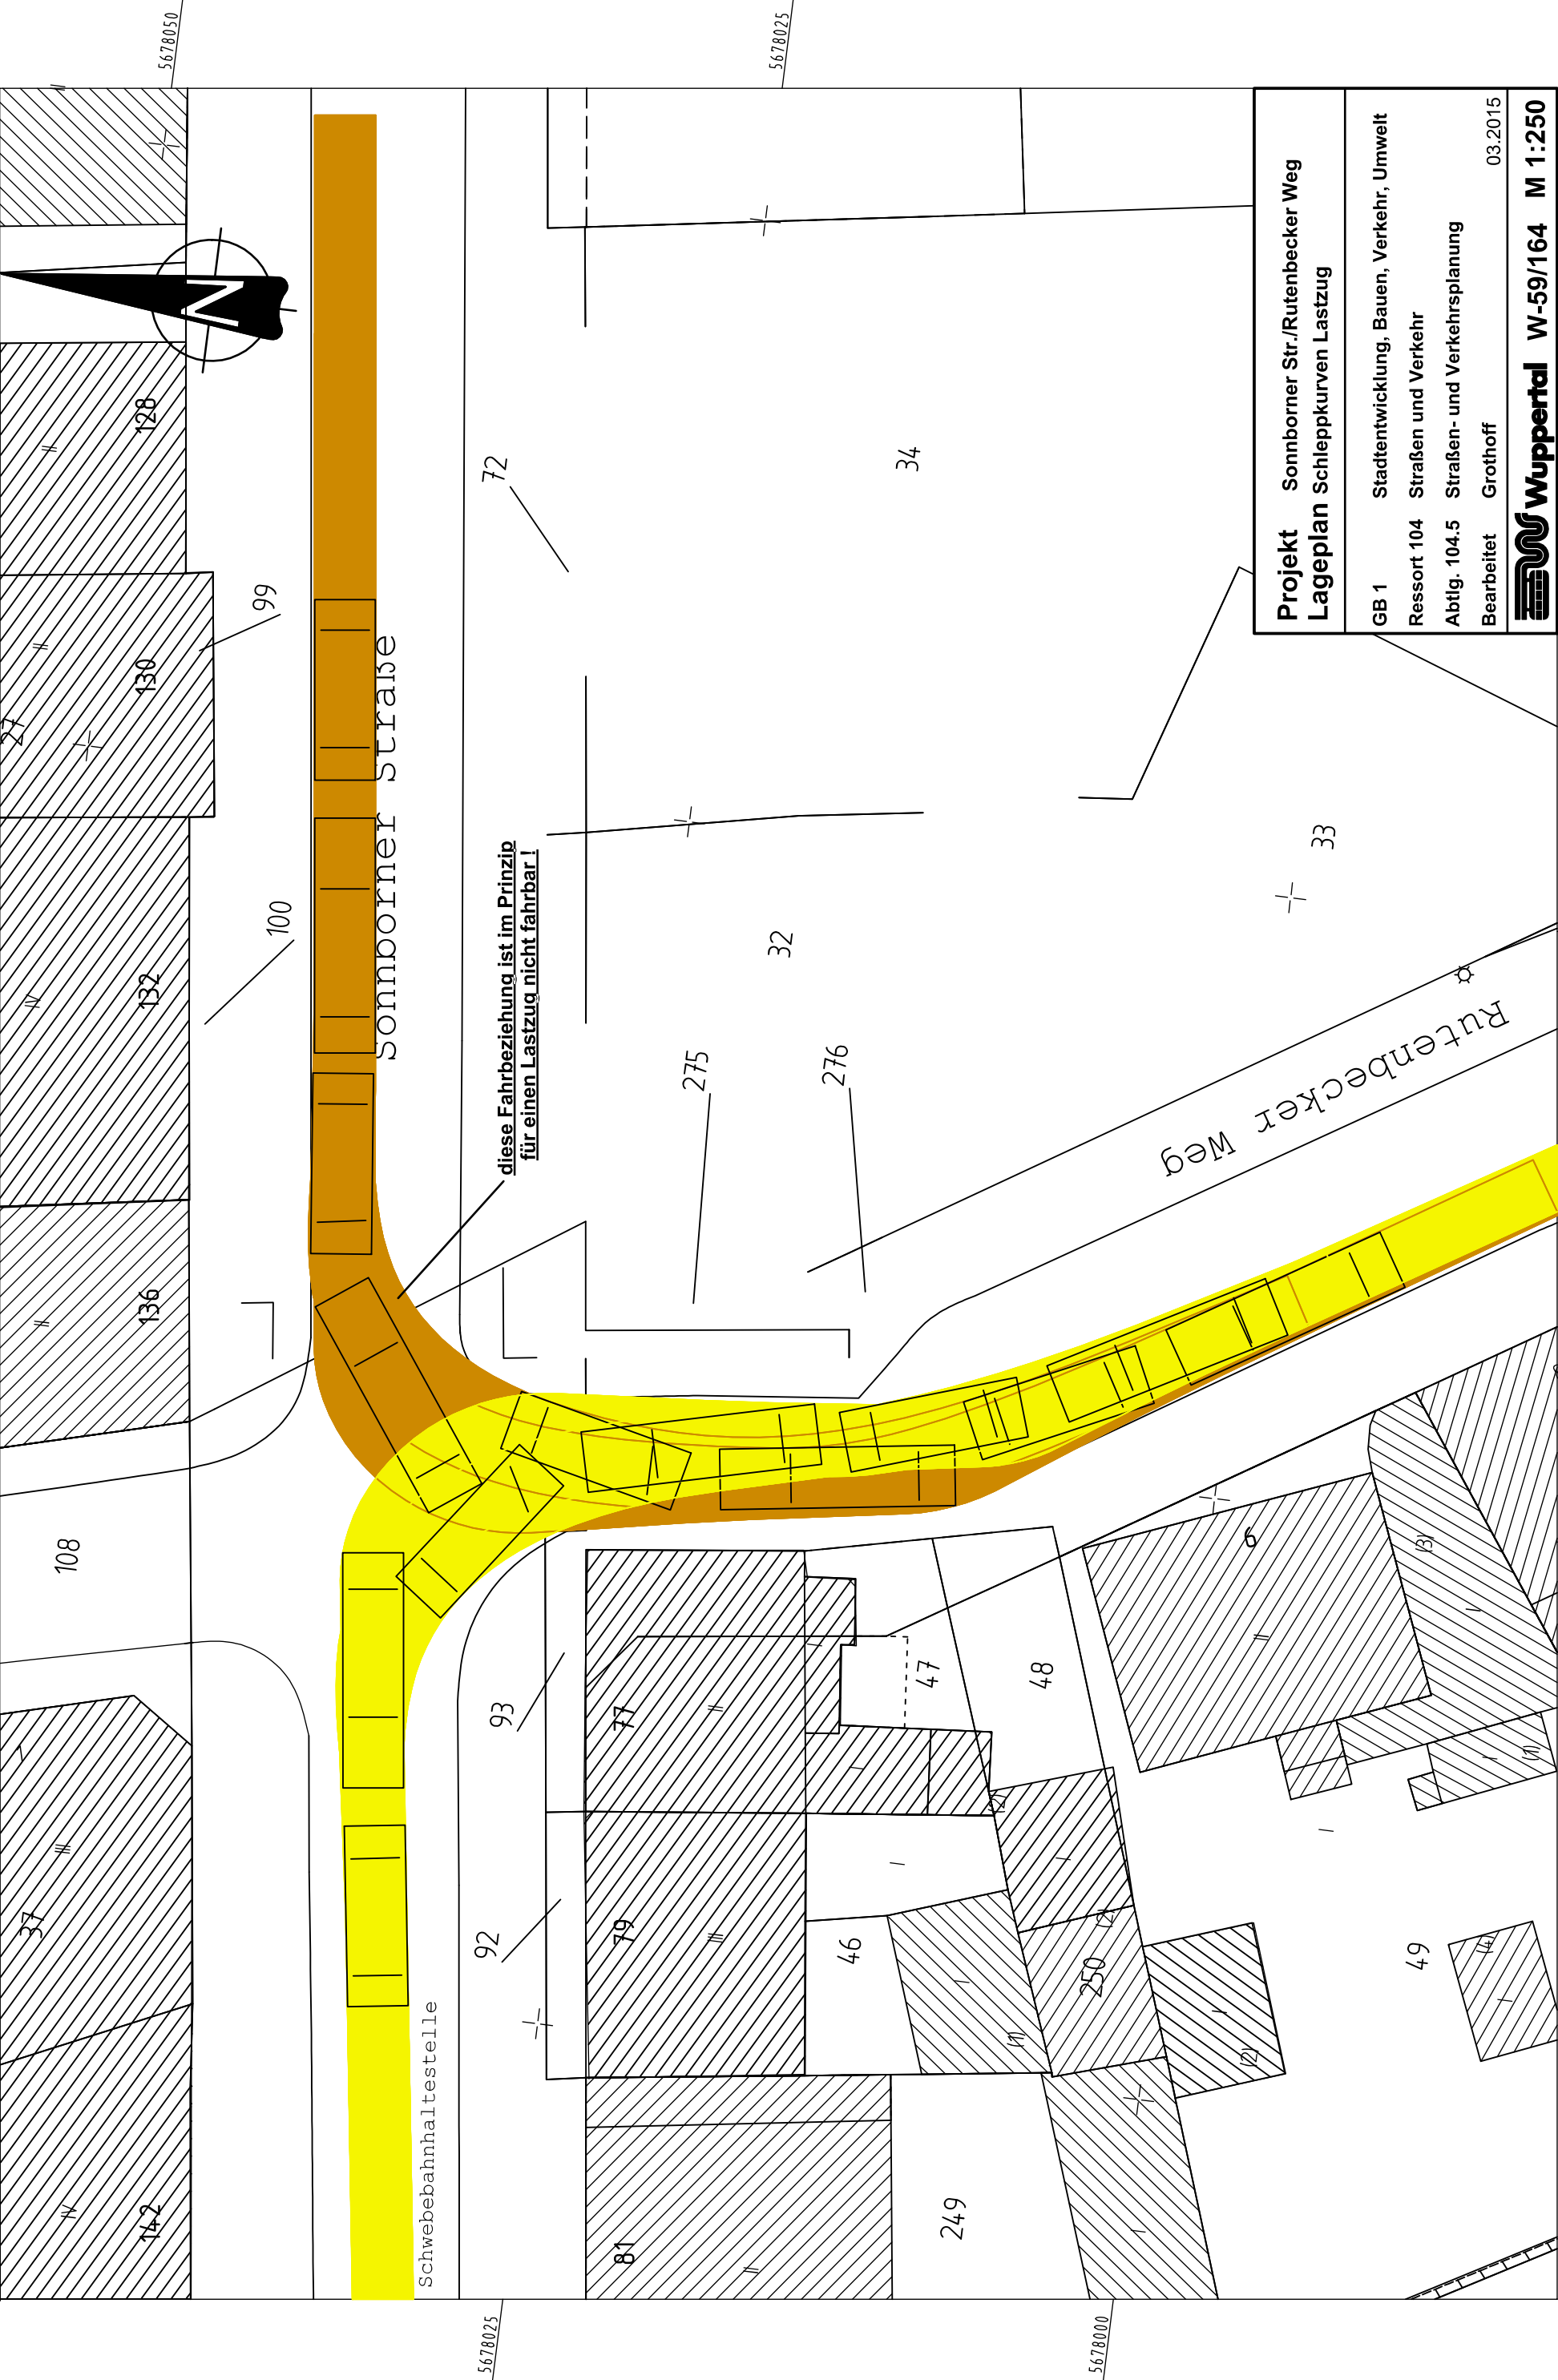

32367175
 32367200
 32367225

32367200
 32367225

5678025
 5678050
 5678075


37, 108, 142, 136, 132, 130, 128, 99, 100, 92, 93, 77, 79, 46, 47, 48, 250, 49, 81, 249, 275, 276, 32, 33, 34, 72, 303, 304

Sonnborner Strabe

Rutenbecker Weg

Schwebebahnhaltestelle

diese Fahrbeziehung ist im Prinzip für einen Lastzug nicht fahrbar!

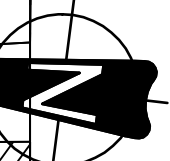

Projekt	Sonnborner Str./Rutenbecker Weg
Lageplan	Schleppkurven Lastzug
GB 1	Stadtentwicklung, Bauen, Verkehr, Umwelt
Ressort 104	Straßen und Verkehr
Abtlig. 104.5	Straßen- und Verkehrsplanung
Bearbeitet	Grothoff
	03.2015
Wuppertal W-59/164 M 1:250	

Y 32367168.987
 X 5677981.840

Y 32367237.195
 X 5677990.457

32367200
 32367225

5678000
 5678025