


Y 32367160.934
X 5678045.583

32367175

32367200

32367225

Y 32367251.465
X 5678057.020

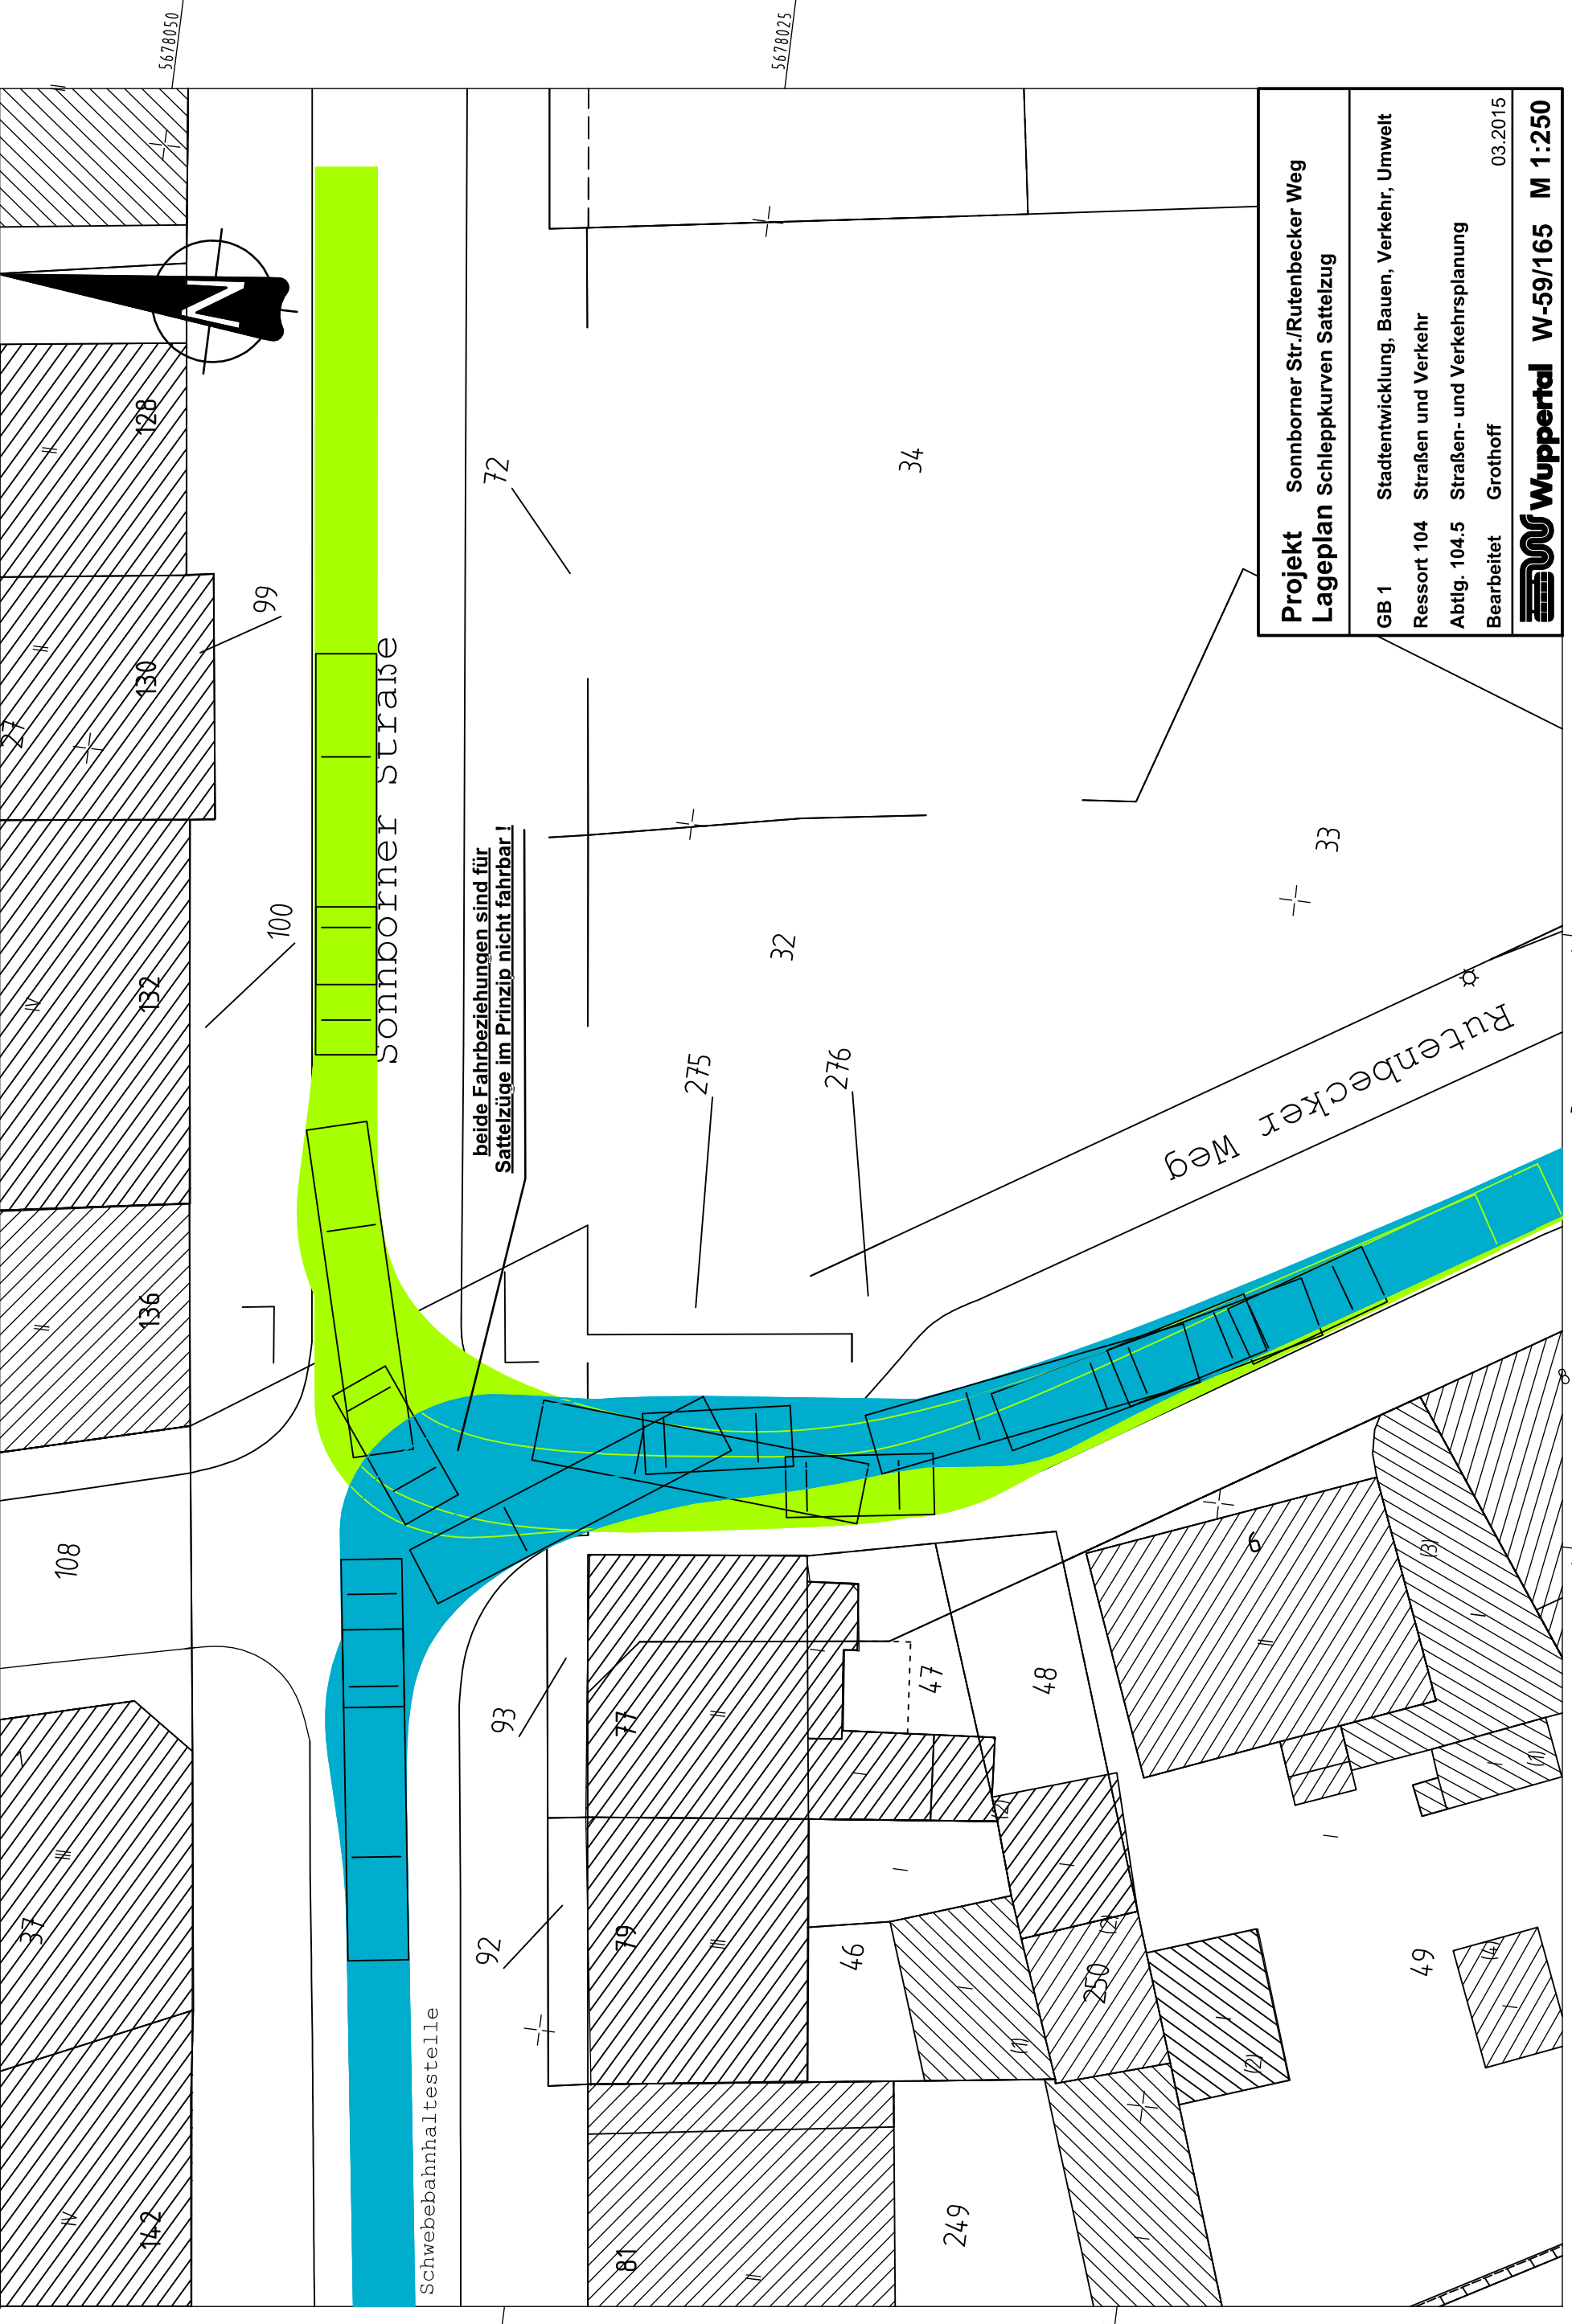

Projekt Sonnborner Str./Rutenbecker Weg
Lageplan Schleppkurven Sattelzug

GB 1 Stadtentwicklung, Bauen, Verkehr, Umwelt
Ressort 104 Straßen und Verkehr
Abtlig. 104.5 Straßen- und Verkehrsplanung
Bearbeitet Grothoff 03.2015

Wuppertal W-59/165 M 1:250

Y 32367168.987
X 5677981.840

32367200

32367225

32367237.195

X 5677990.457