


(Steine, Gestein, Festgestein )

89

Übersichtskarte

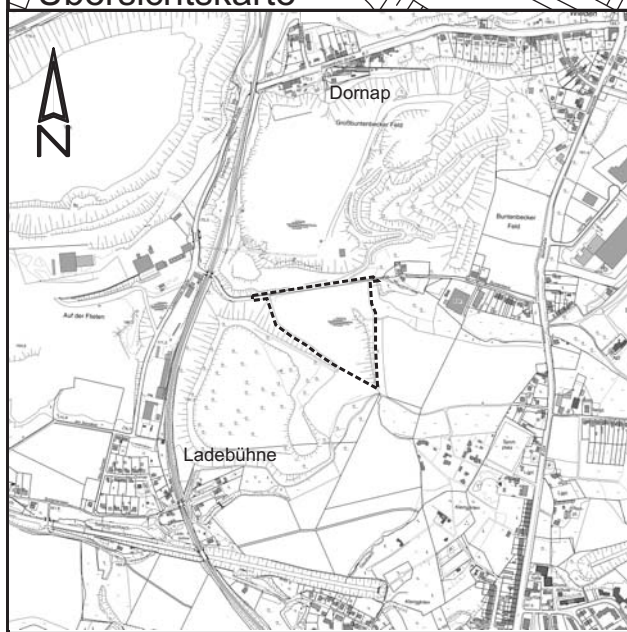

Mit Genehmigung des Ressorts 102  
laut Rahmenvereinbarung



**STADT WUPPERTAL**

Ressort  
Bauen und Wohnen  
R 105.1

Projekt:  
Bebauungsplan 1225V  
- Östlich Ladebühner Straße -  
Einleitungsbeschluss

Maßstab: 1:2000	Bearbeitet: Röhrig	Gezeichnet: Herbeck	Datum: 2015-09-30
Plan-Nr.:			

