


# Ausschnitt aus dem Bebauungsplan Nr. 976

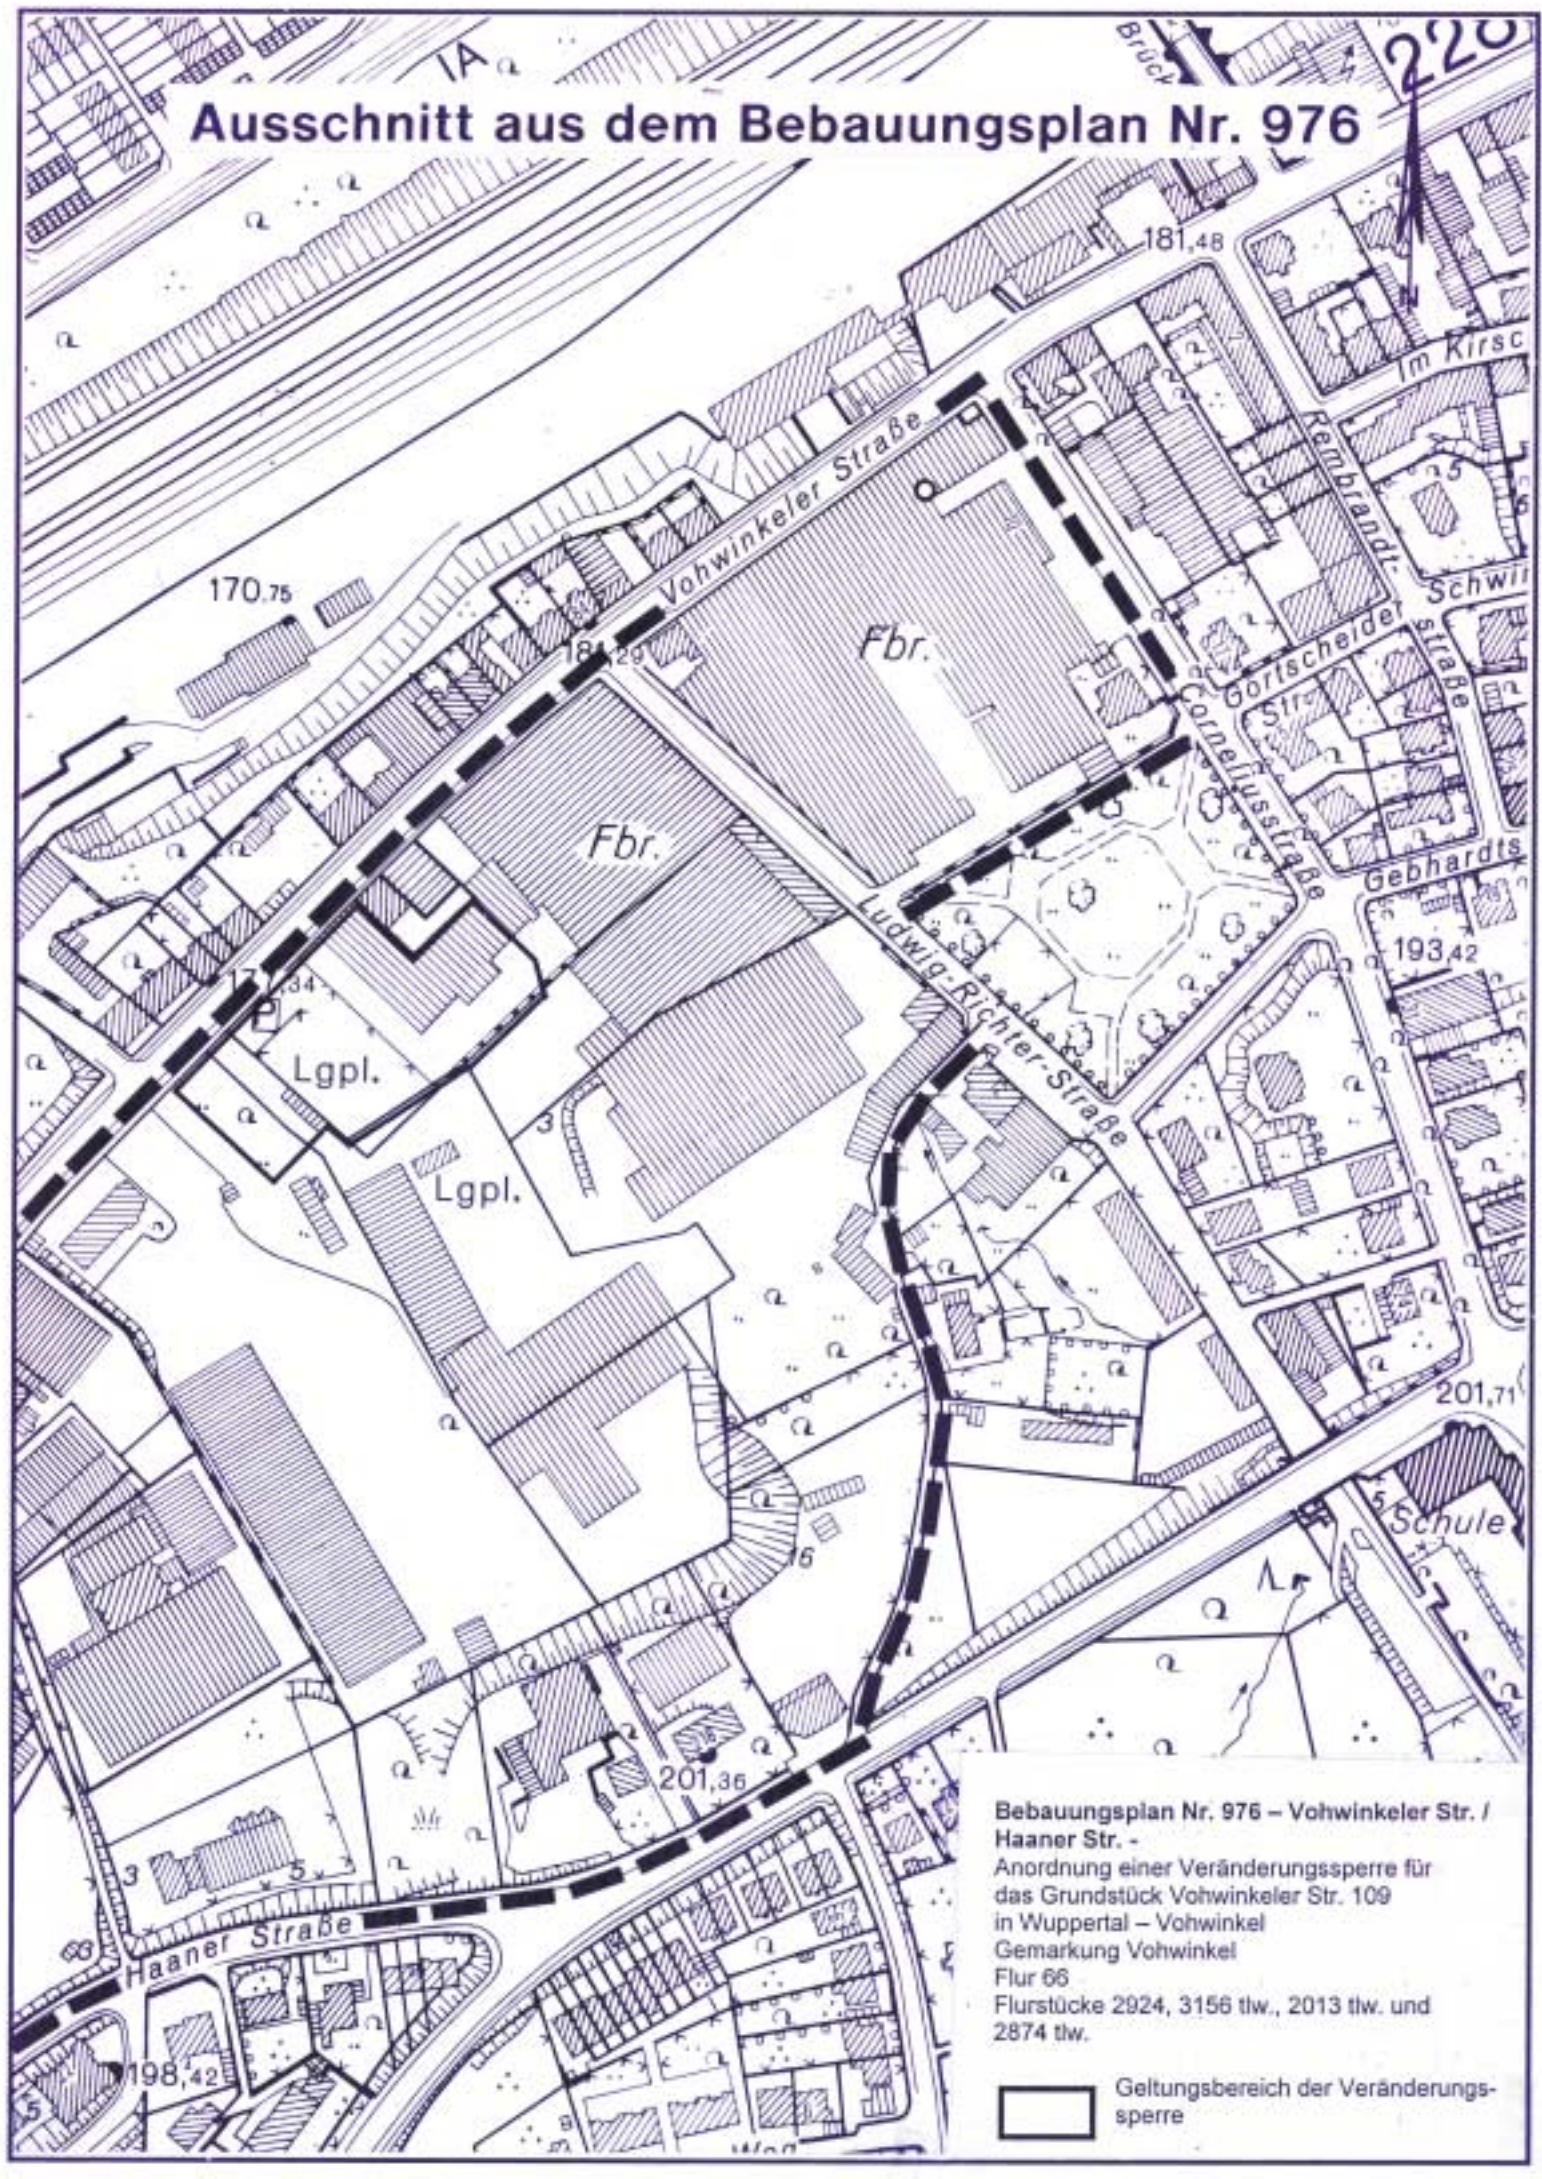

Bebauungsplan Nr. 976 – Vohwinkeler Str. /  
Haaner Str. -  
Anordnung einer Veränderungssperre für  
das Grundstück Vohwinkeler Str. 109  
in Wuppertal – Vohwinkel  
Gemarkung Vohwinkel  
Flur 66  
Flurstücke 2924, 3156 tlw., 2013 tlw. und  
2874 tlw.

 Geltungsbereich der Veränderungs-  
sperre