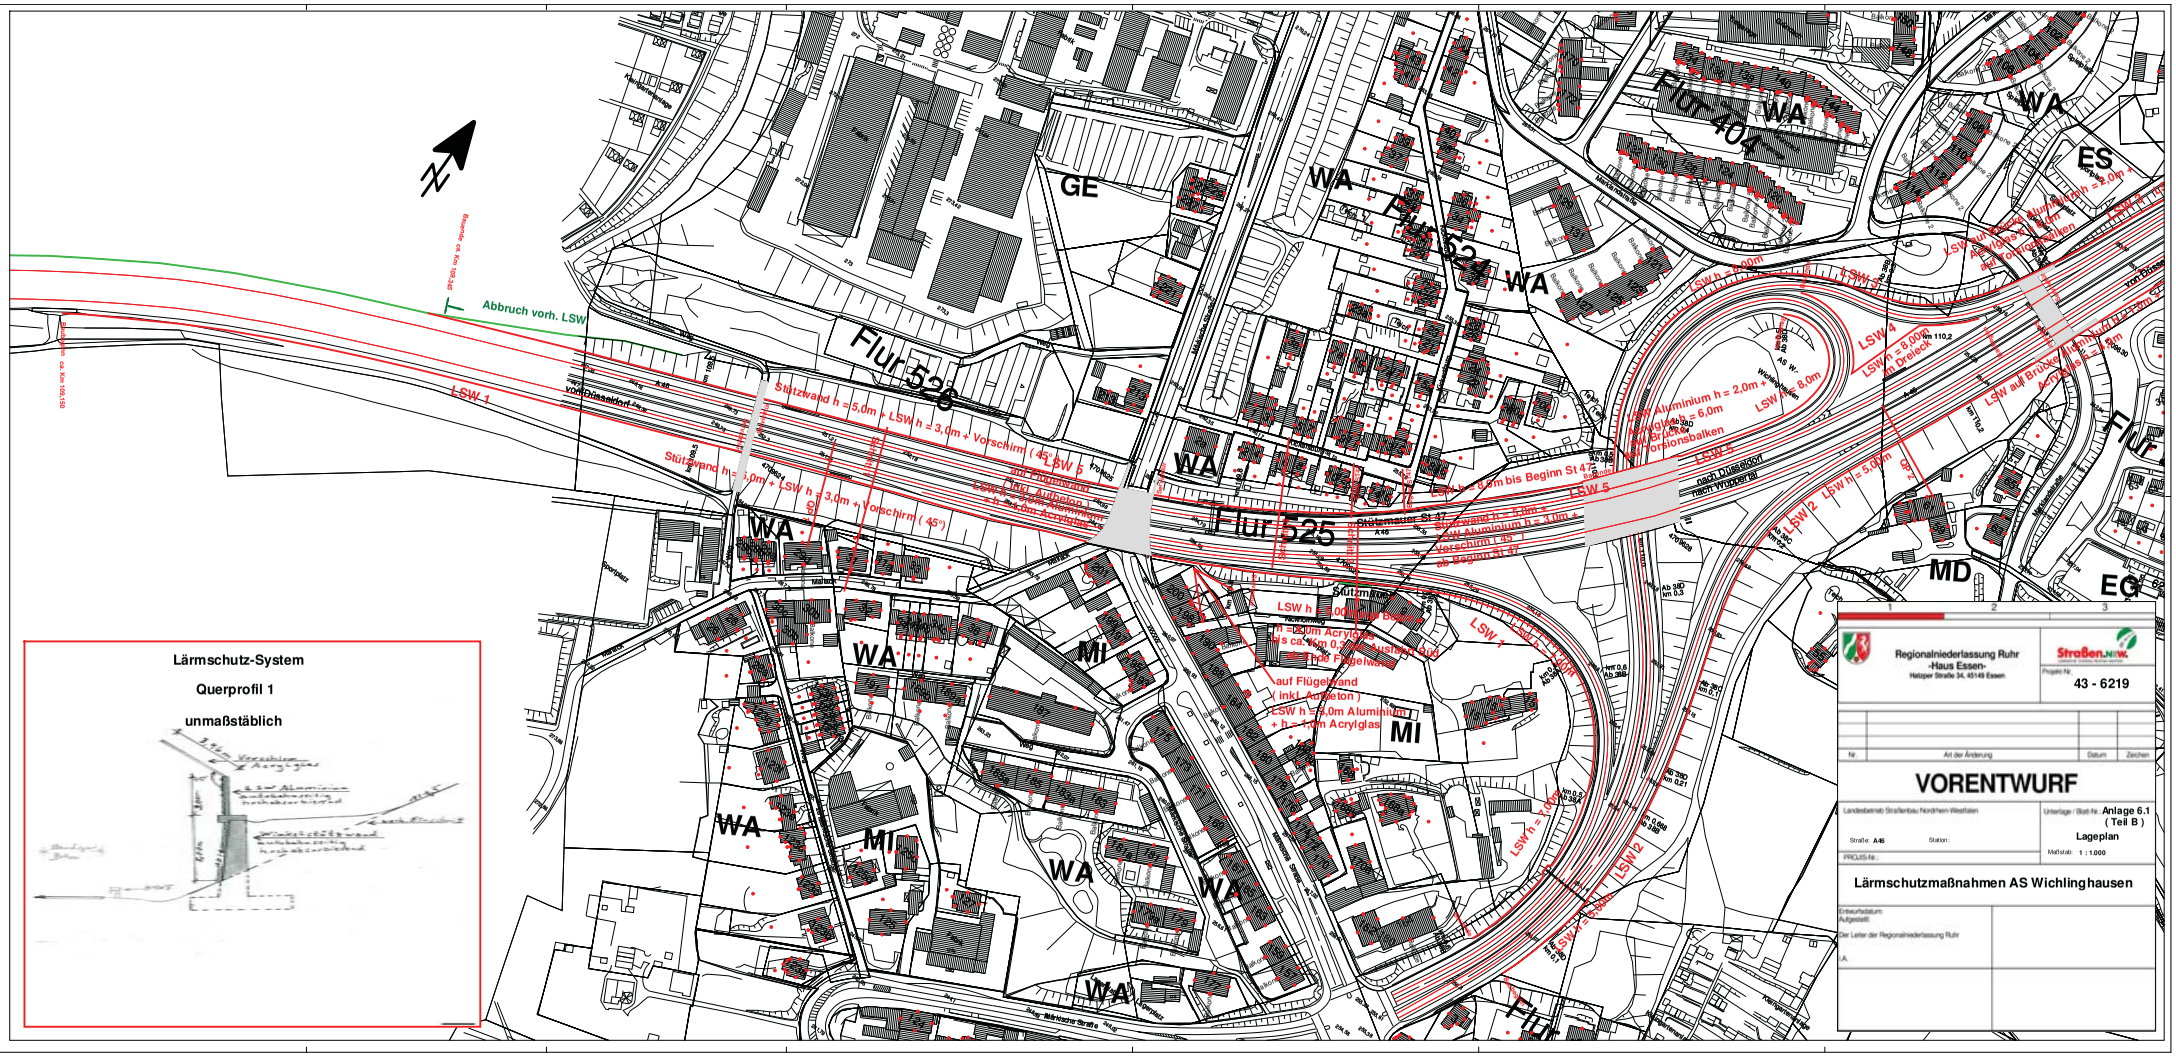

Anlage
zu VO/2143/16
(Planteil 1/2)