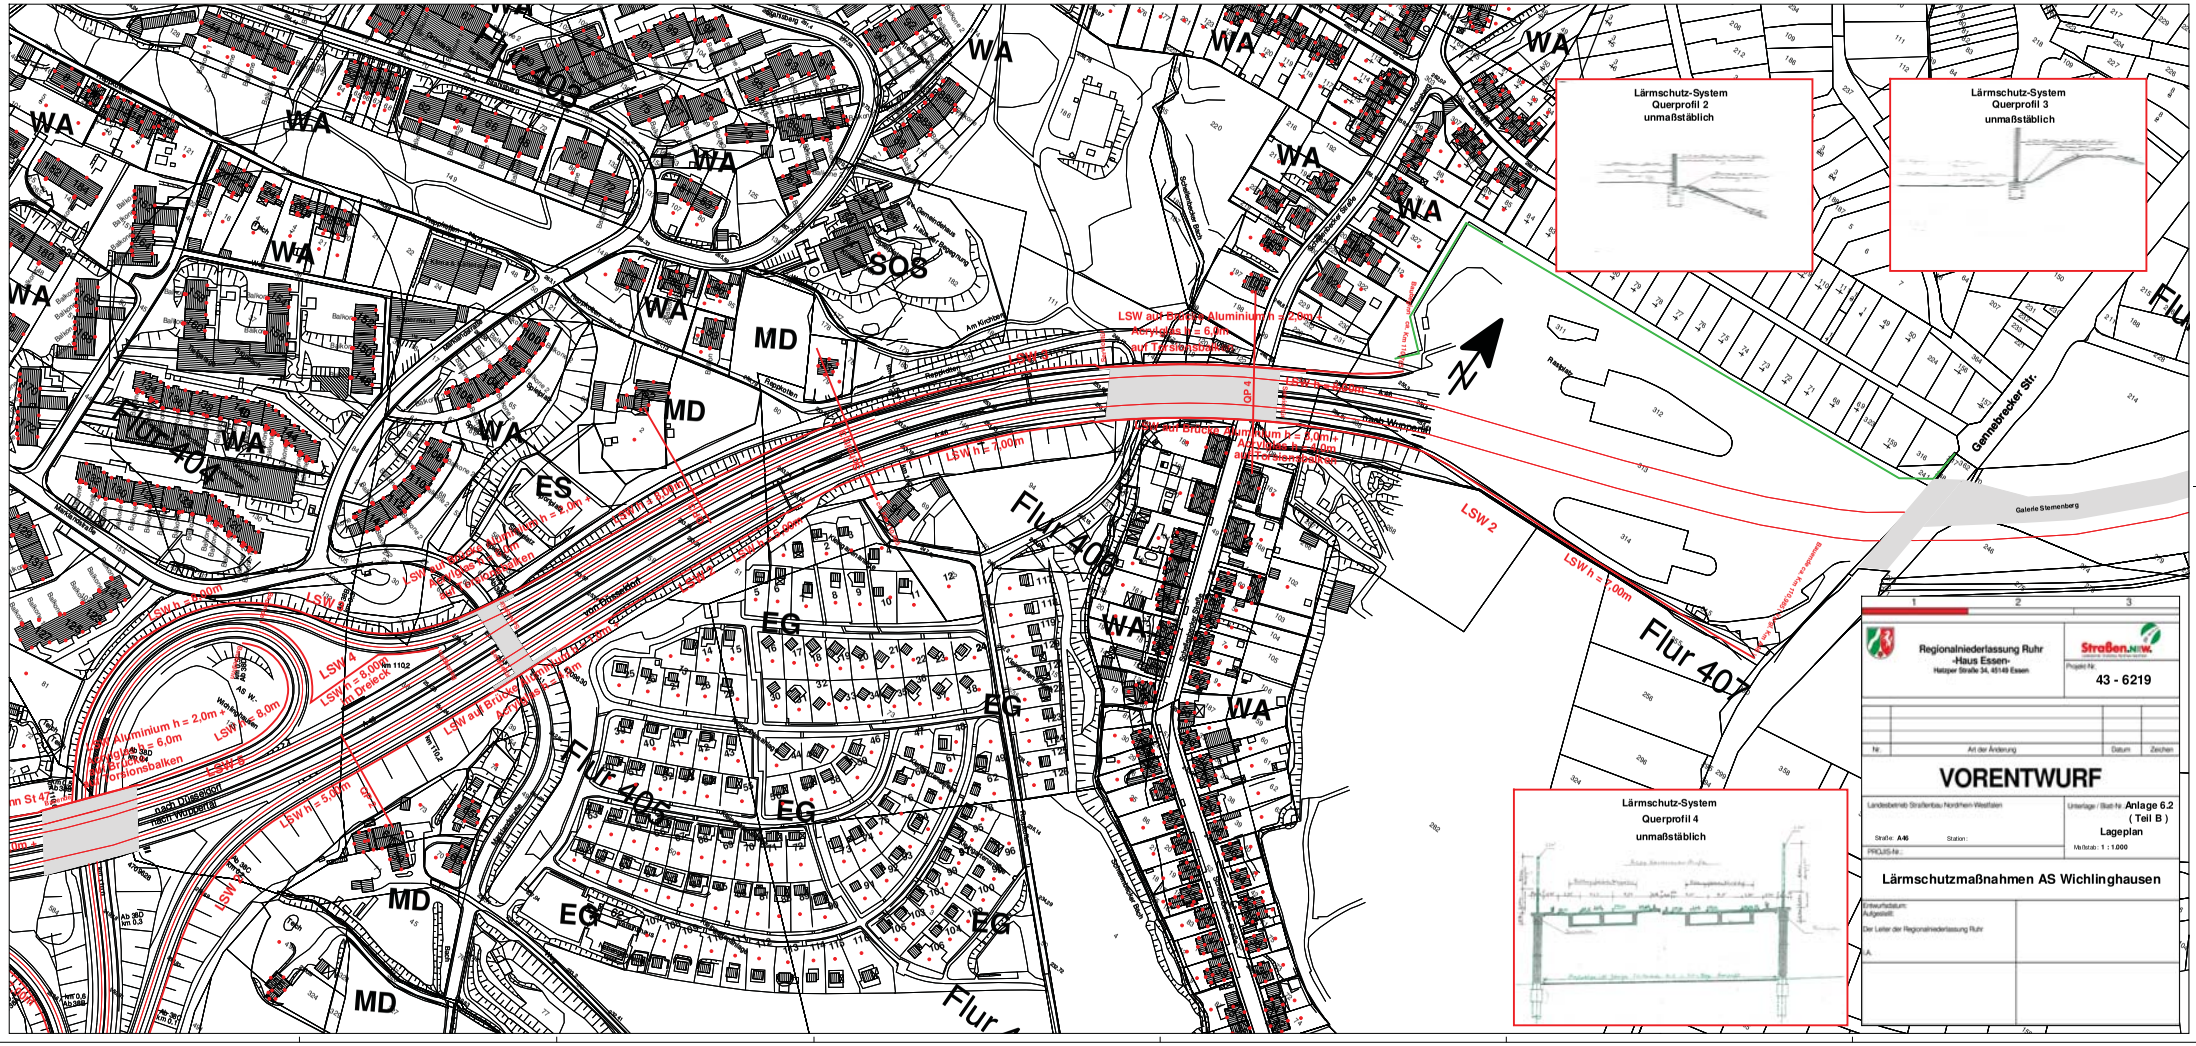
Lärmschutz-System
Querprofil 2
unmaßstäblich
Lärmschutz-System
Querprofil 3
unmaßstäblich
Lärmschutz-System
Querprofil 4
unmaßstäblich
Regionalniederlassung Ruhr
-Haus Essen-
Hatzper Straße 34, 45149 Essen
Straßen.NRW
43 - 6219
VORENTWURF
Anlage 6.2
(Teil B)
Lageplan
Lärmschutzmaßnahmen AS Wichlinghausen
Flur 403
Flur 404
Flur 405
Flur 407
WA
MD
EG
SOS
ES
LSW 1
LSW 2
LSW