


# Anlage 01 zur VO/2139/15

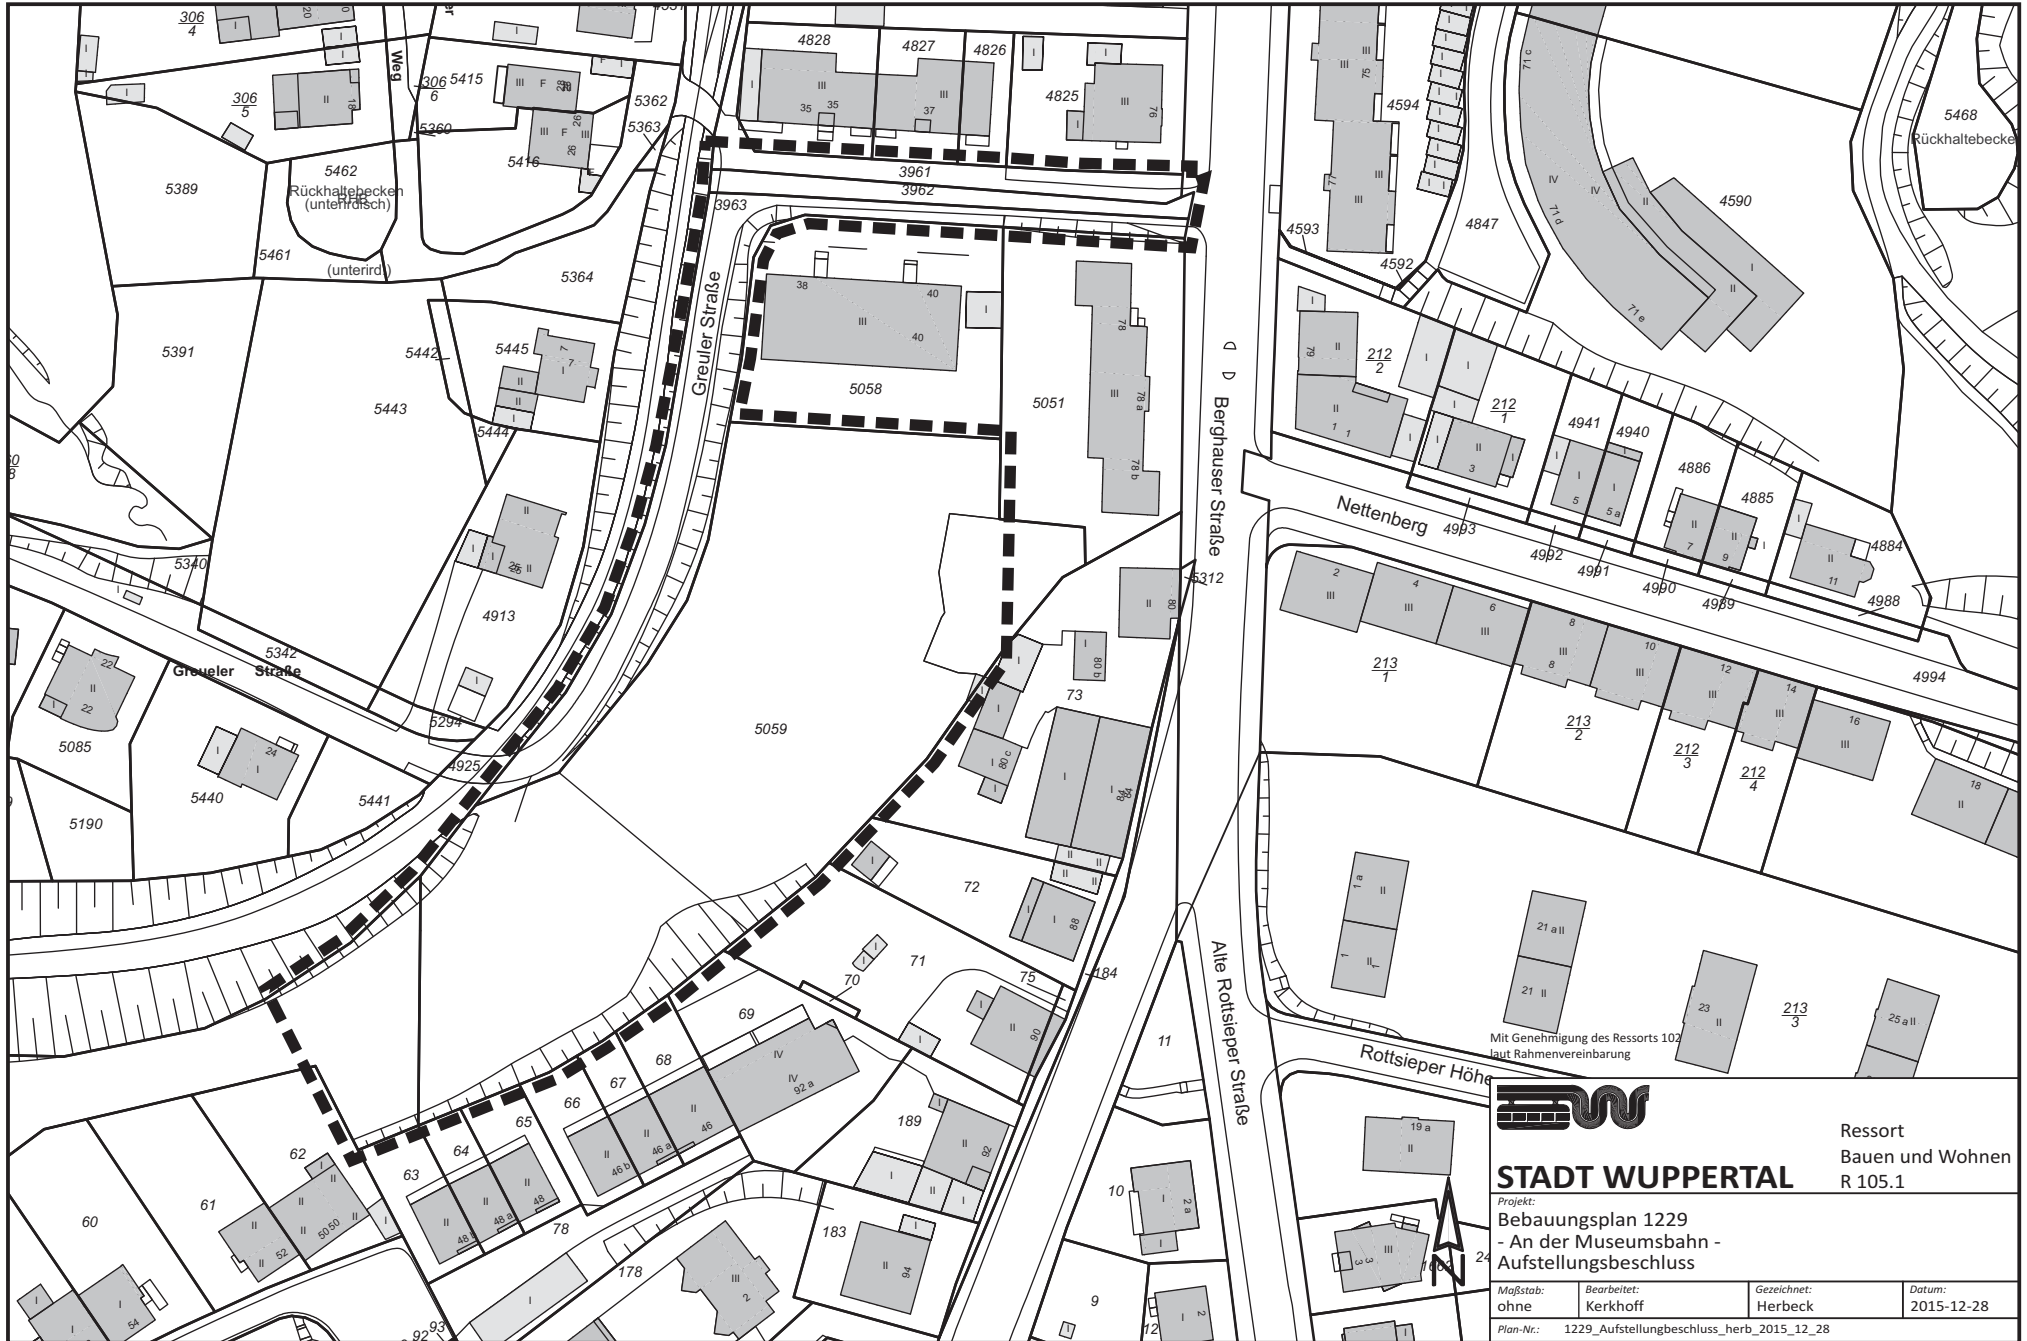

**STADT WUPPERTAL**

Ressort  
Bauen und Wohnen  
R 105.1

Projekt:  
Bebauungsplan 1229  
- An der Museumsbahn -  
Aufstellungsbeschluss

Maßstab: ohne	Bearbeitet: Kerkhoff	Gezeichnet: Herbeck	Datum: 2015-12-28
Plan-Nr.: 1229_Aufstellungsbeschluss_herb_2015_12_28			