


VZ 314-10 + 314-20 StVO; ZZ 1040-32 StVO 1/2 Std. (30 Min.); ZZ 1042-33 StVO

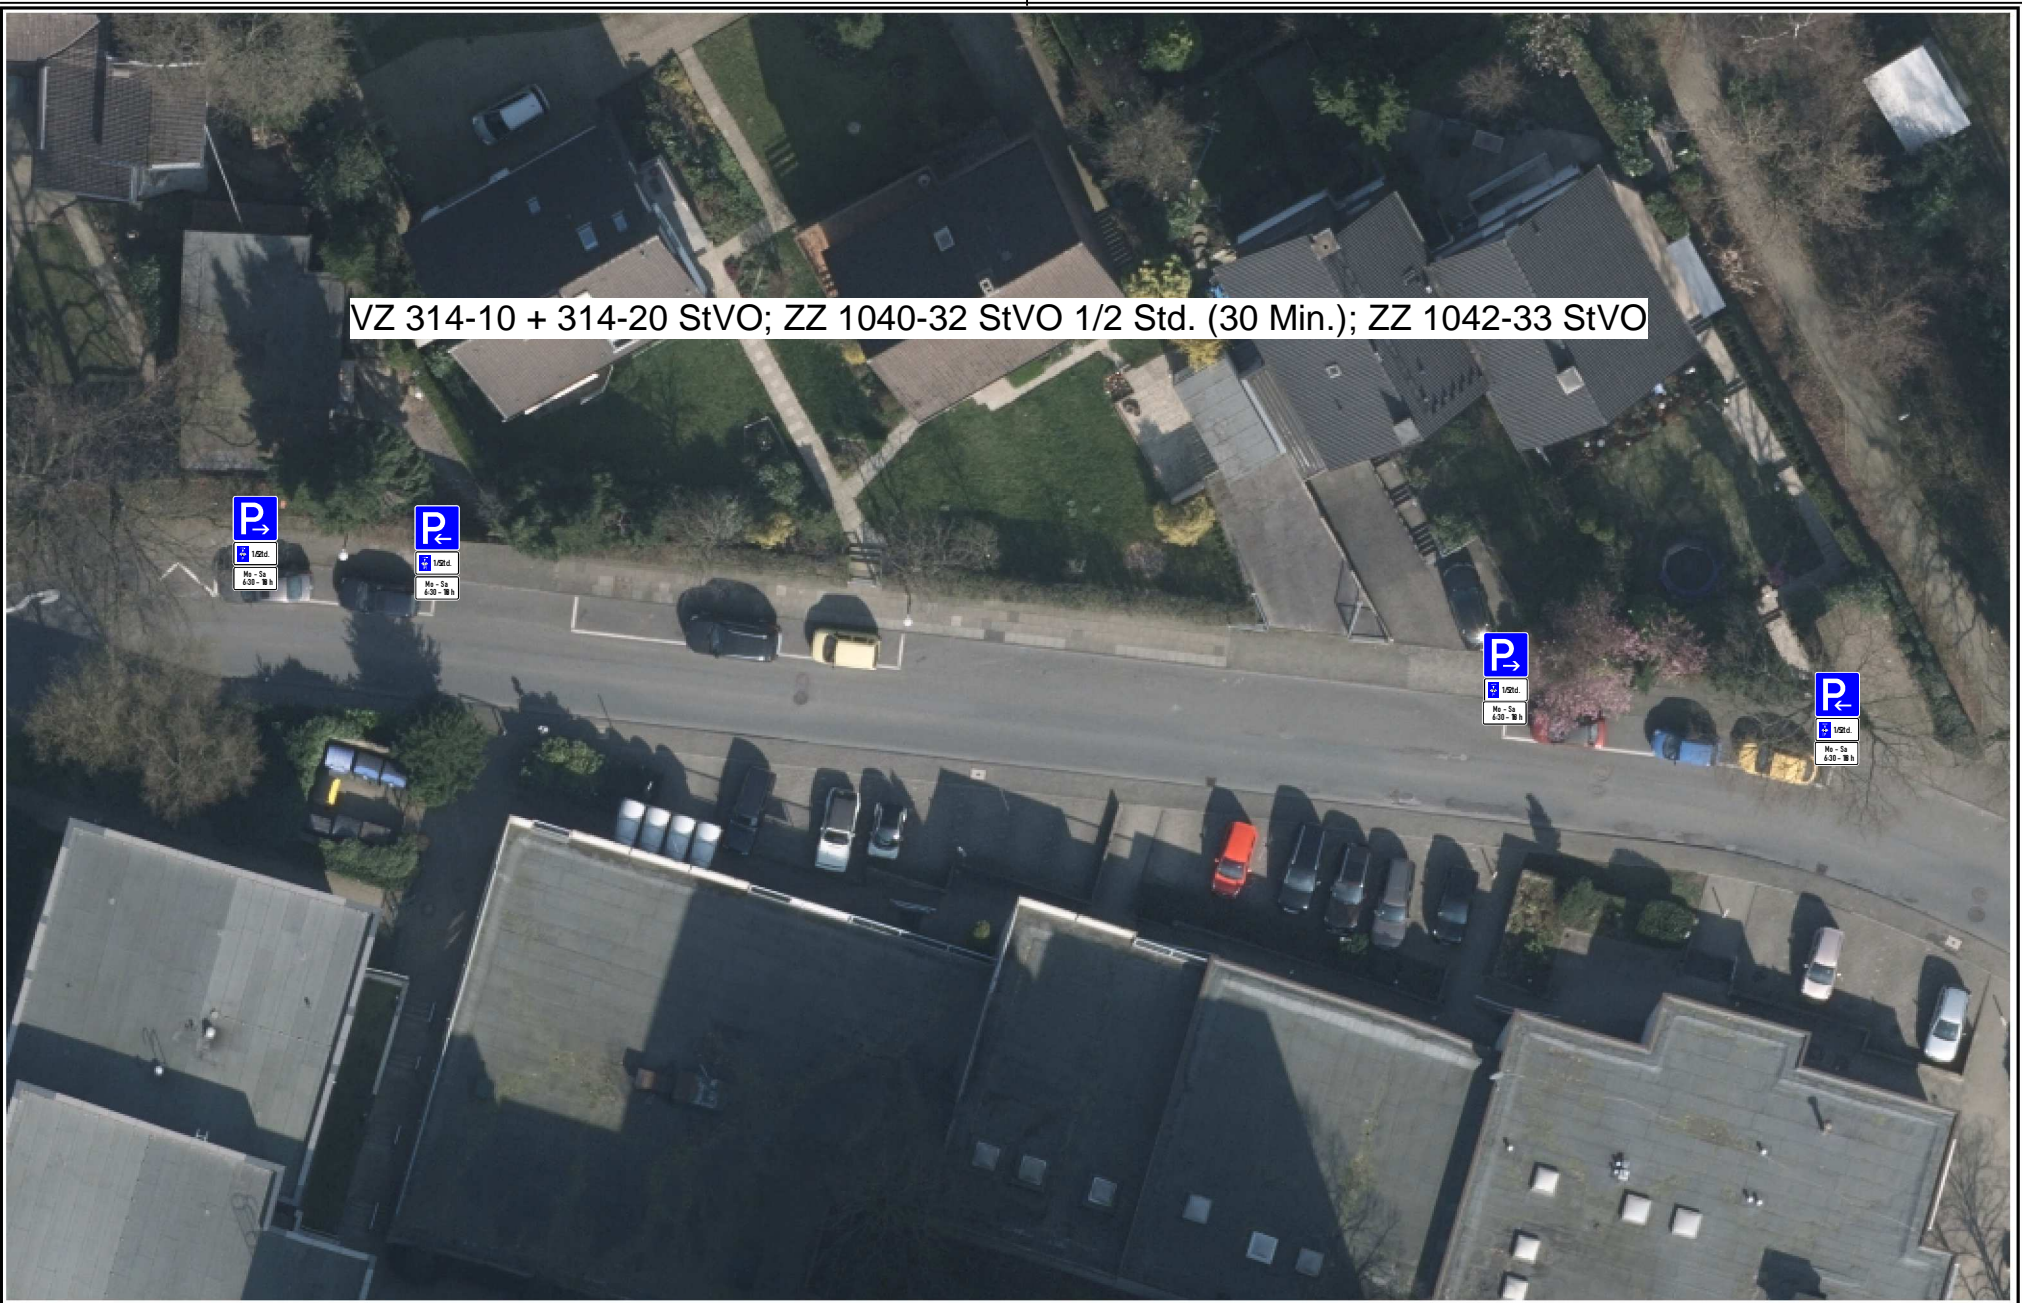

Herausgeber:  
Stadt Wuppertal  
Ressort Vermessung, Katasteramt und Geodaten

### Am Ringelbusch - Kurzzeitparkplätze

Maßstab 1:376

Erstellt am 27.01.2016

**Dieser Ausdruck ist gesetzlich geschützt!**

Vervielfältigungen, Umarbeiten, Veröffentlichungen oder die Weitergabe an Dritte nur mit Zustimmung des Herausgebers, ausgenommen Vervielfältigungen und Umarbeitungen zur Innerbetrieblichen Verwendung bei Behörden oder zum eigenen Gebrauch.