


Dieser Plan wird teilweise überlagert durch die Bebauungspläne 717, 880, 896, 1163

■ ■ Geltungsbereich

ZEICHENERKLÄRUNG

-  Vorhandene Gebäude
-  Gebäude, nur Umfassungswände vorhanden
-  Gebäudefundamente
-  Holzbauten
-  Kürzlich hinzukommende Straßenfläche
-  Vorgärten
-  Grünfläche
-  Grenze des Durchführungsplans
-  Grenzen der Umlegungsgebiete

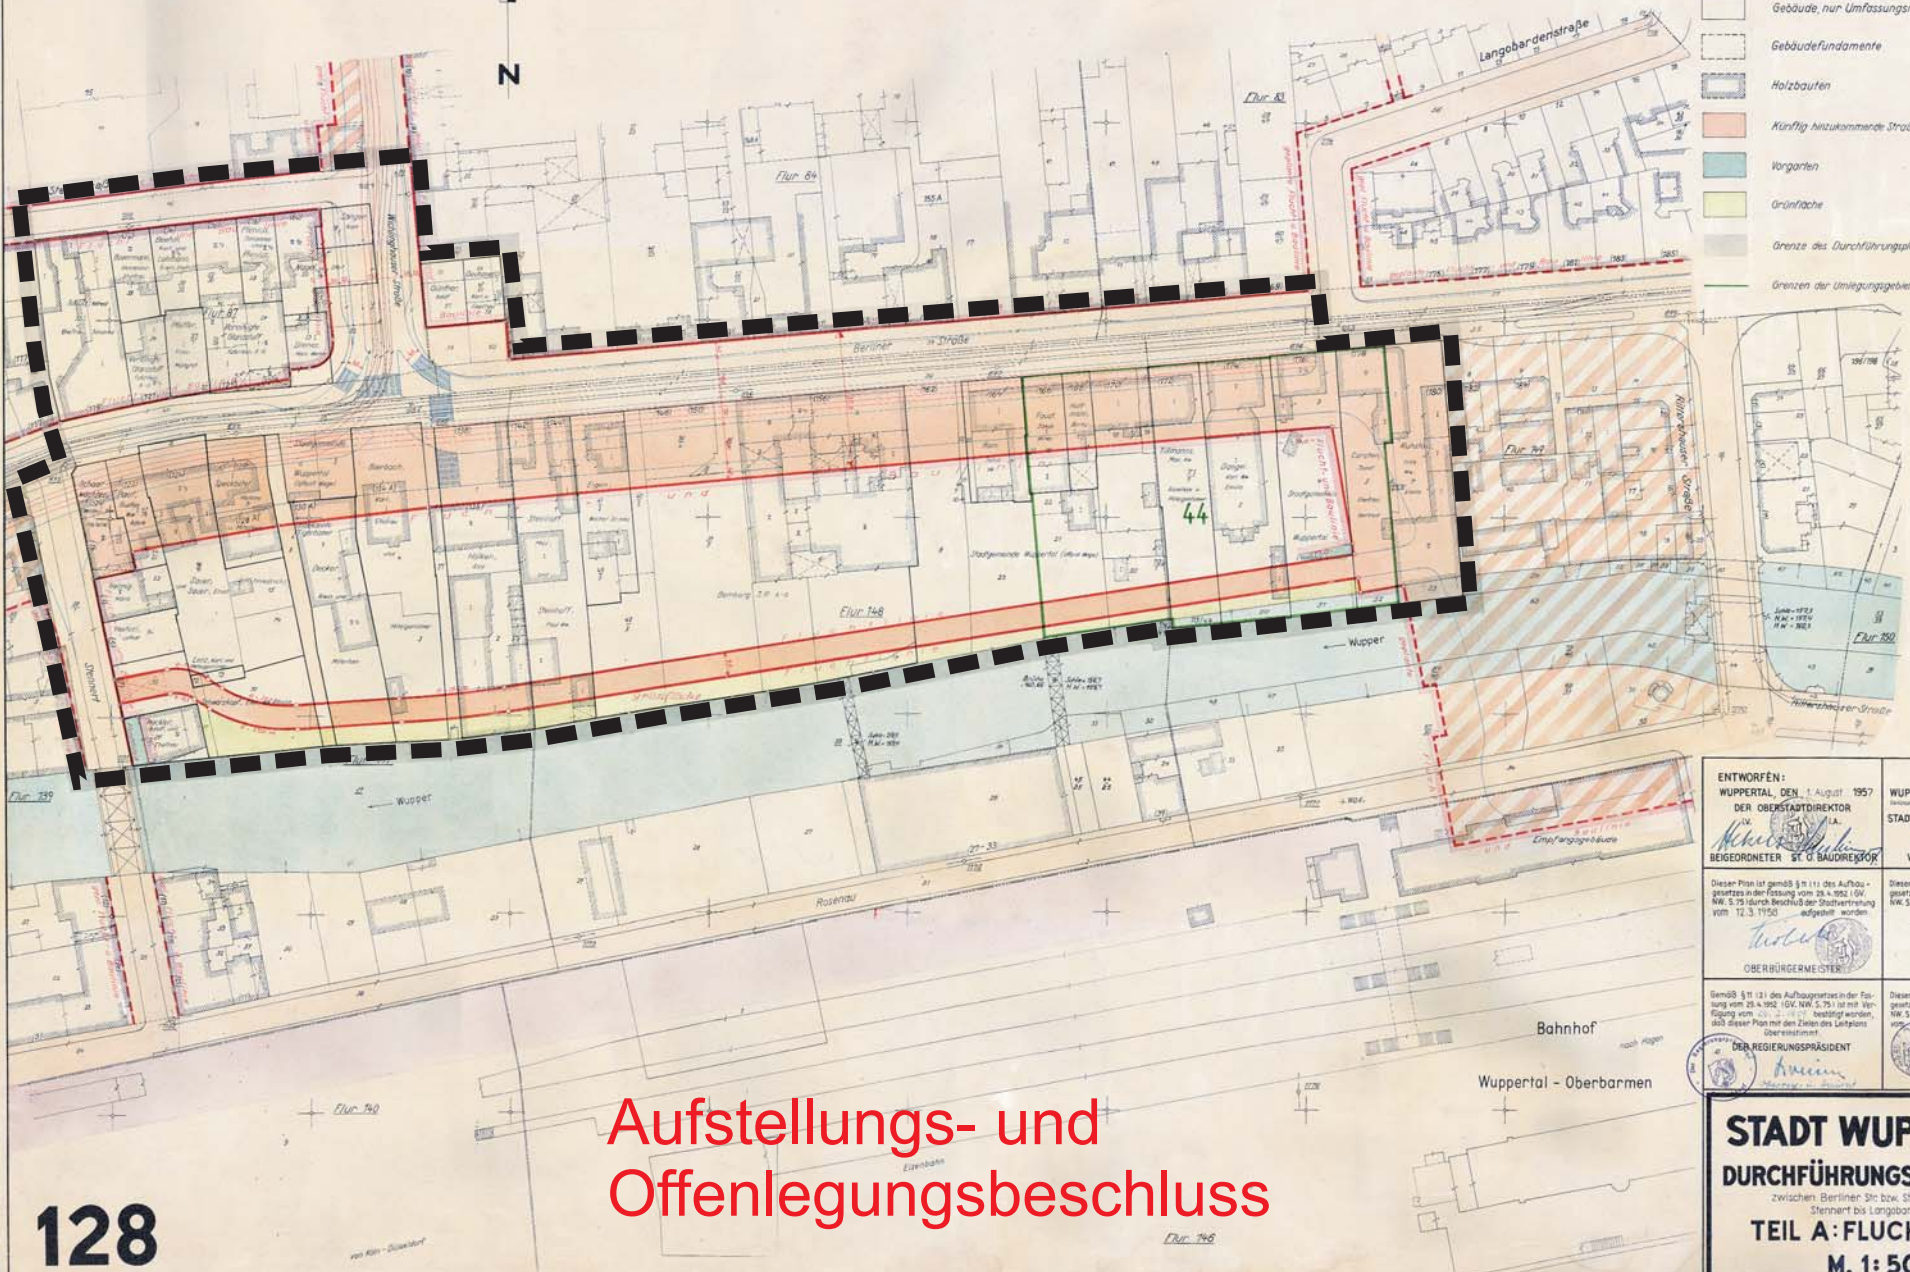

<p>ENTWORFEN: WUPPERTAL DEN 1. August 1957 DER OBERSTADTDIREKTOR i. A. <i>[Signature]</i> BEIGEORNETER ST. O. SAUNDERSDORF</p>	<p>ANGEFERTIGT: WUPPERTAL DEN 20. August 1957 STADTVERMESSUNGS- u. KATASTERAMT <i>[Signature]</i> VERMESSUNGSLEITER</p>
<p>Dieser Plan ist gemäß § 11 (1) des Aufbaugesetzes in der Fassung vom 28. 4. 1952 (GV. Nr. 5/75) durch Beschluss der Stadtvertretung vom 12. 3. 1950 aufgestellt worden.</p>	<p>Dieser Plan hat gemäß § 11 (1) des Aufbaugesetzes in der Fassung vom 28. 4. 1952 (GV. Nr. 5/75) durch Beschluss der Stadtvertretung vom 27. 8. 1950 festgestellt worden.</p>
<p>Gemäß § 12 (1) des Aufbaugesetzes in der Fassung vom 28. 4. 1952 (GV. Nr. 5/75) ist mit Verlegung vom 12. 3. 1950 festgestellt worden, dass dieser Plan mit dem Zielplan des Letzteren übereinstimmt.</p>	<p>Dieser Plan ist gemäß § 12 (1) des Aufbaugesetzes in der Fassung vom 28. 4. 1952 (GV. Nr. 5/75) durch Beschluss der Stadtvertretung vom 27. 8. 1950 festgestellt worden.</p>
<p>DER OBERBÜRGERMEISTER <i>[Signature]</i></p>	<p>DER OBERSTADTDIREKTOR <i>[Signature]</i> BEIGEORNETER</p>
<p>DER REGIERUNGSPRÄSIDENT <i>[Signature]</i></p>	<p>DER OBERBÜRGERMEISTER <i>[Signature]</i></p>

Aufstellungs- und Offenlegungsbeschluss

128

STADT WUPPERTAL
DURCHFÜHRUNGSPLAN NR.128
zwischen Berliner Str. bzw. Sternstr. u. Wupper von Sternstr. bis Langobardenstr.
TEIL A: FLUCHTLINIEN
M. 1: 500