



**EBENE 00**  
(ATG 01)

**ÜBERHOLUNGSANSTRICH**  
**GRUNDIERUNG / ANSTRICH**  
**LEICHT GETÖNT**

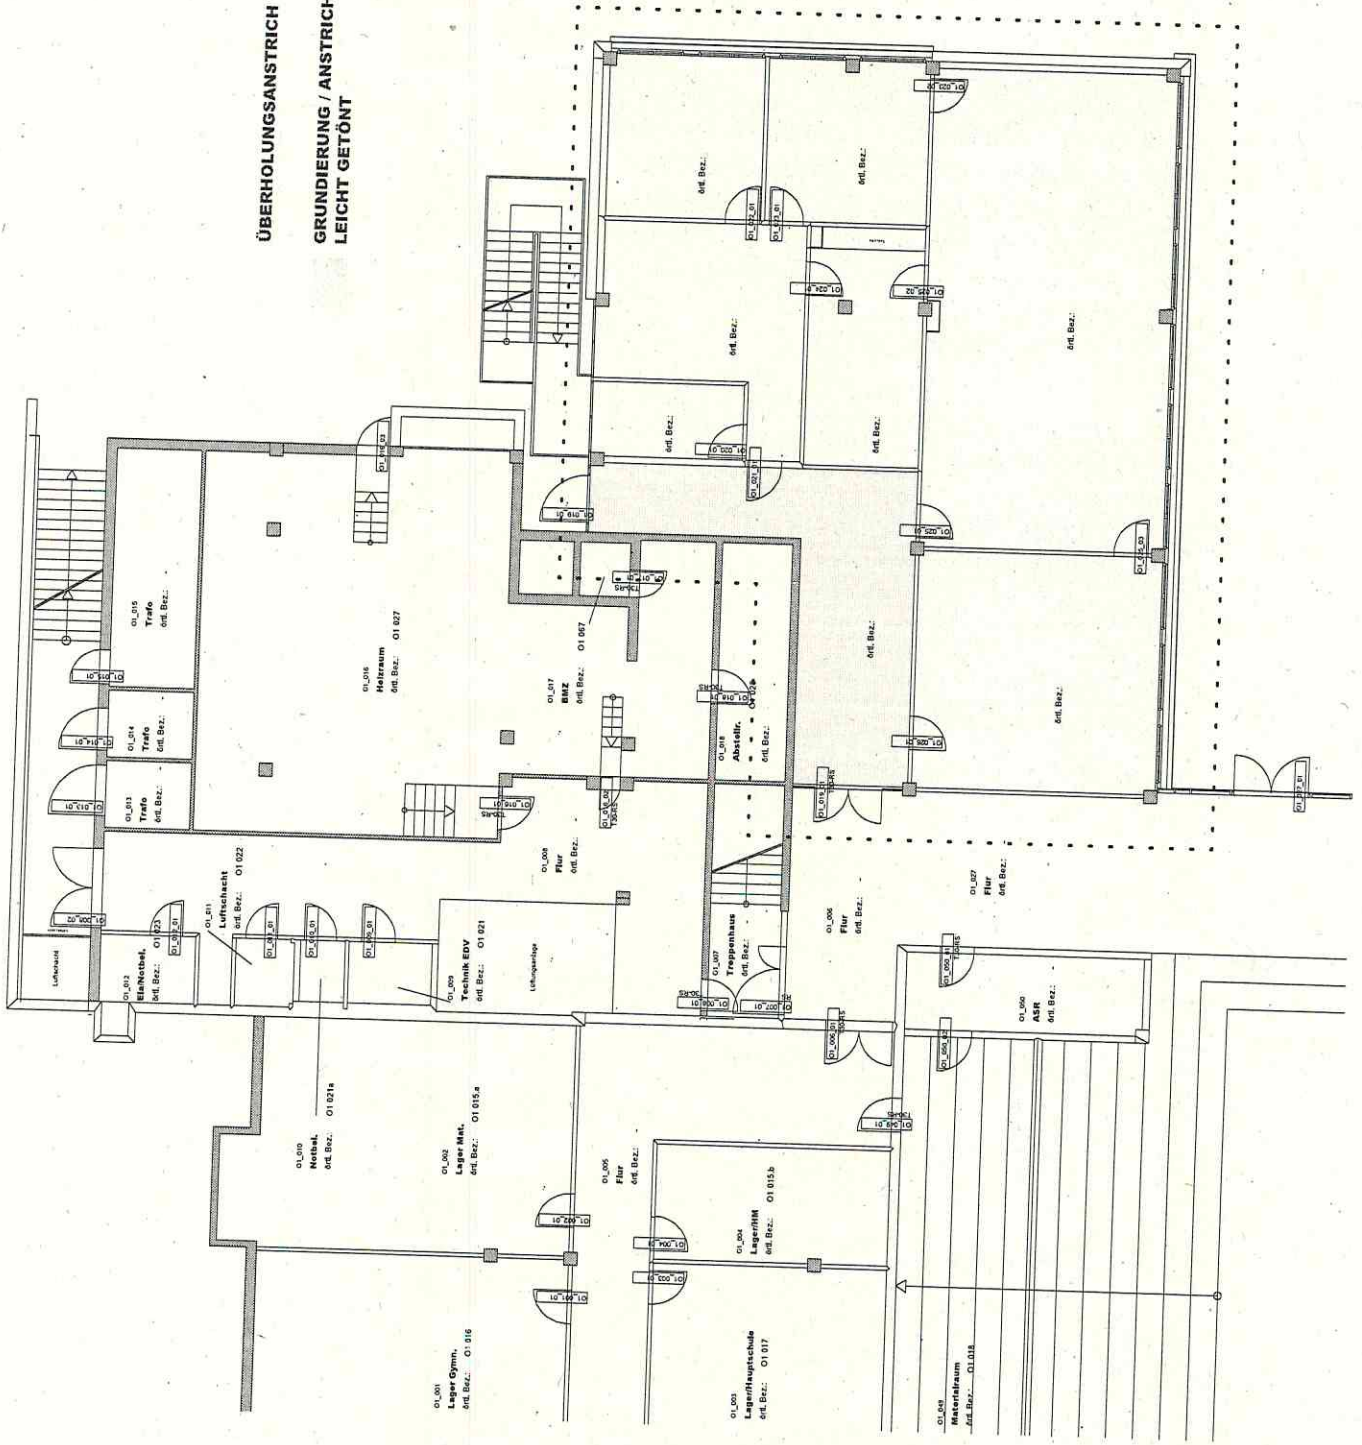

**EBENE 01**  
( ATG 02 )

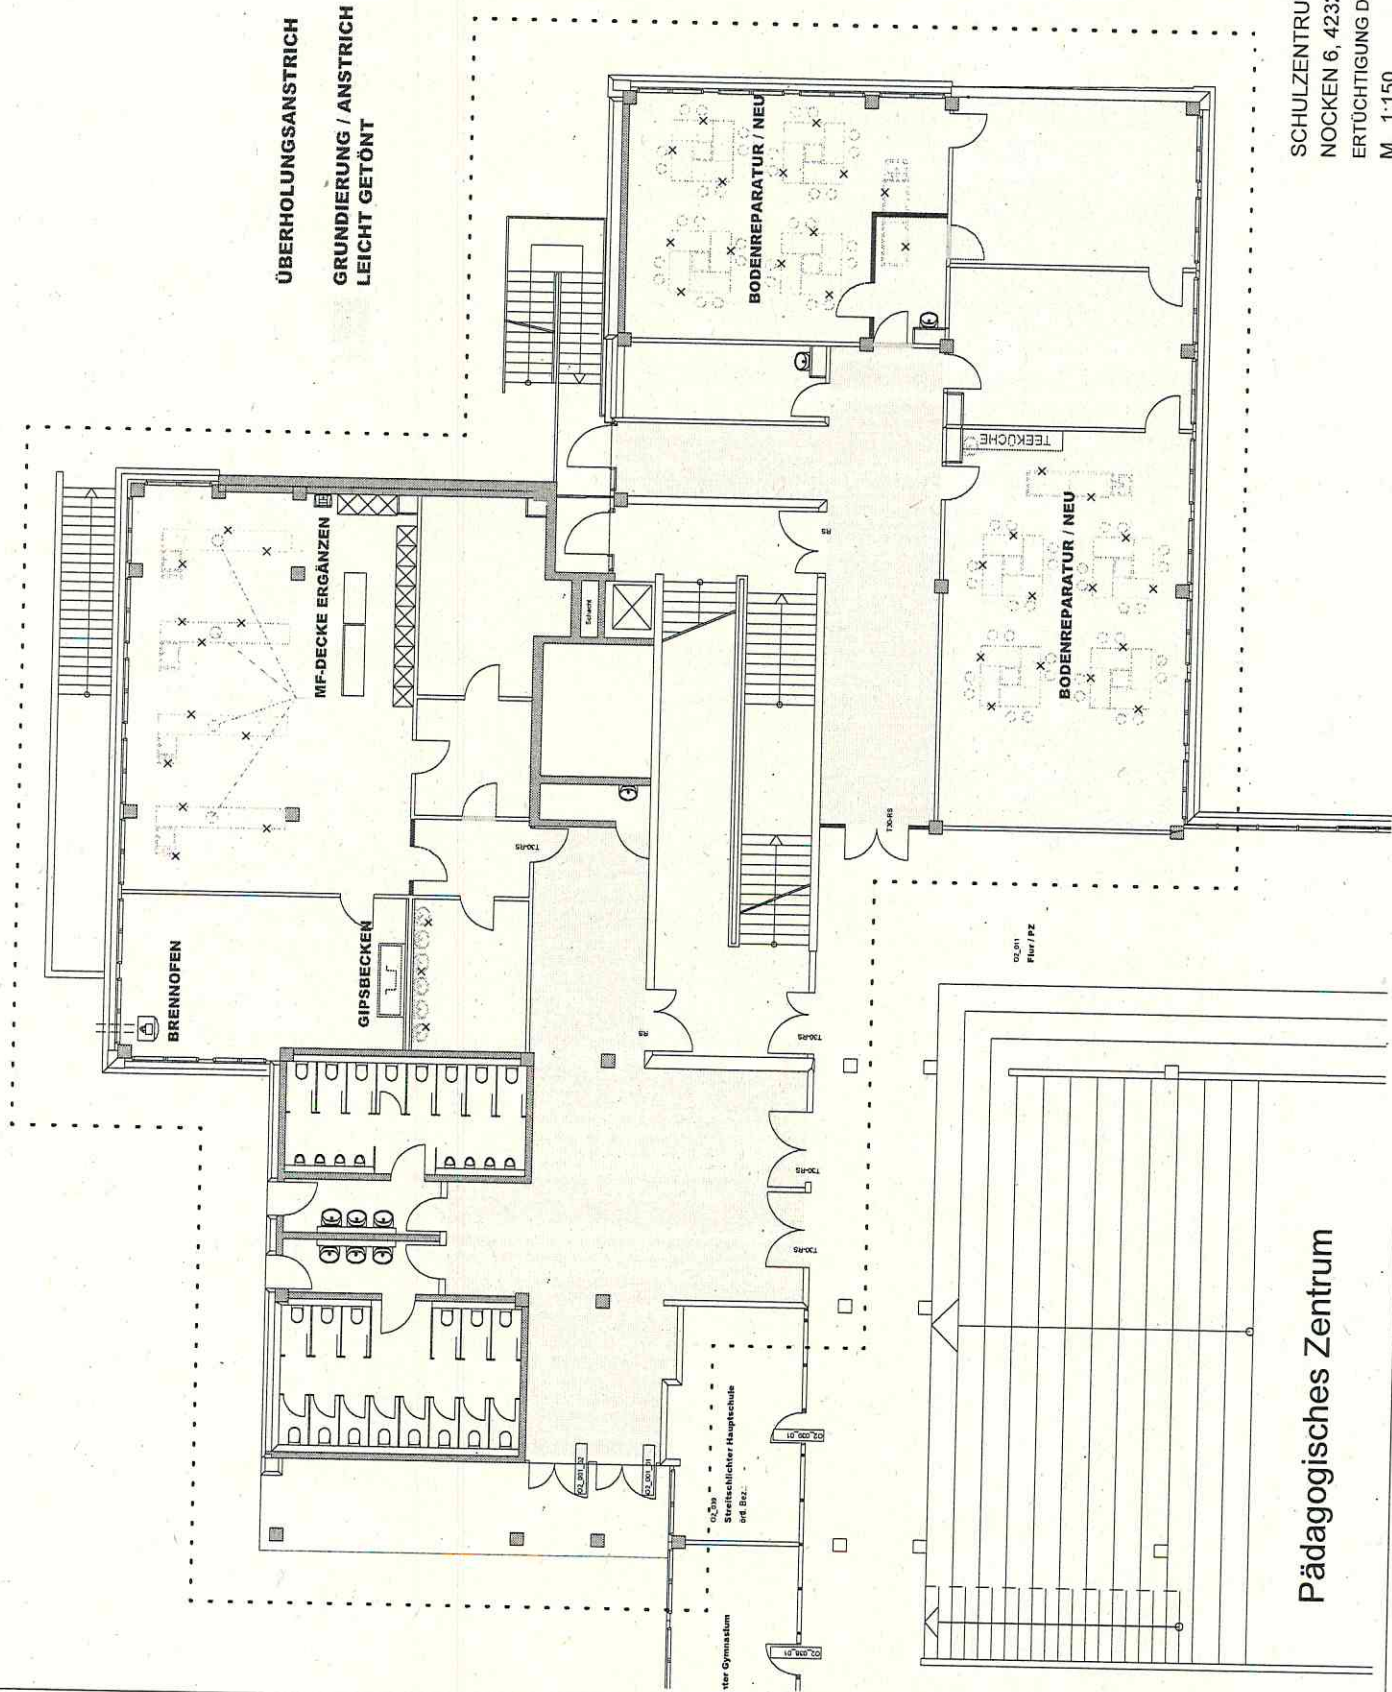


SCHULZENTRUM WEST  
NOCKEN 6, 42329 WUPPERTAL  
ERTÜCHTIGUNG DES GRUNDSCHULTRAKTES  
M 1:150  
01.05.2016

**Pädagogisches Zentrum**

**EBENE 02**  
(ATG 03)

**ÜBERHOLUNGSANSTRICH**  
**GRUNDIERUNG / ANSTRICH**  
**LEICHT GETÖNT**

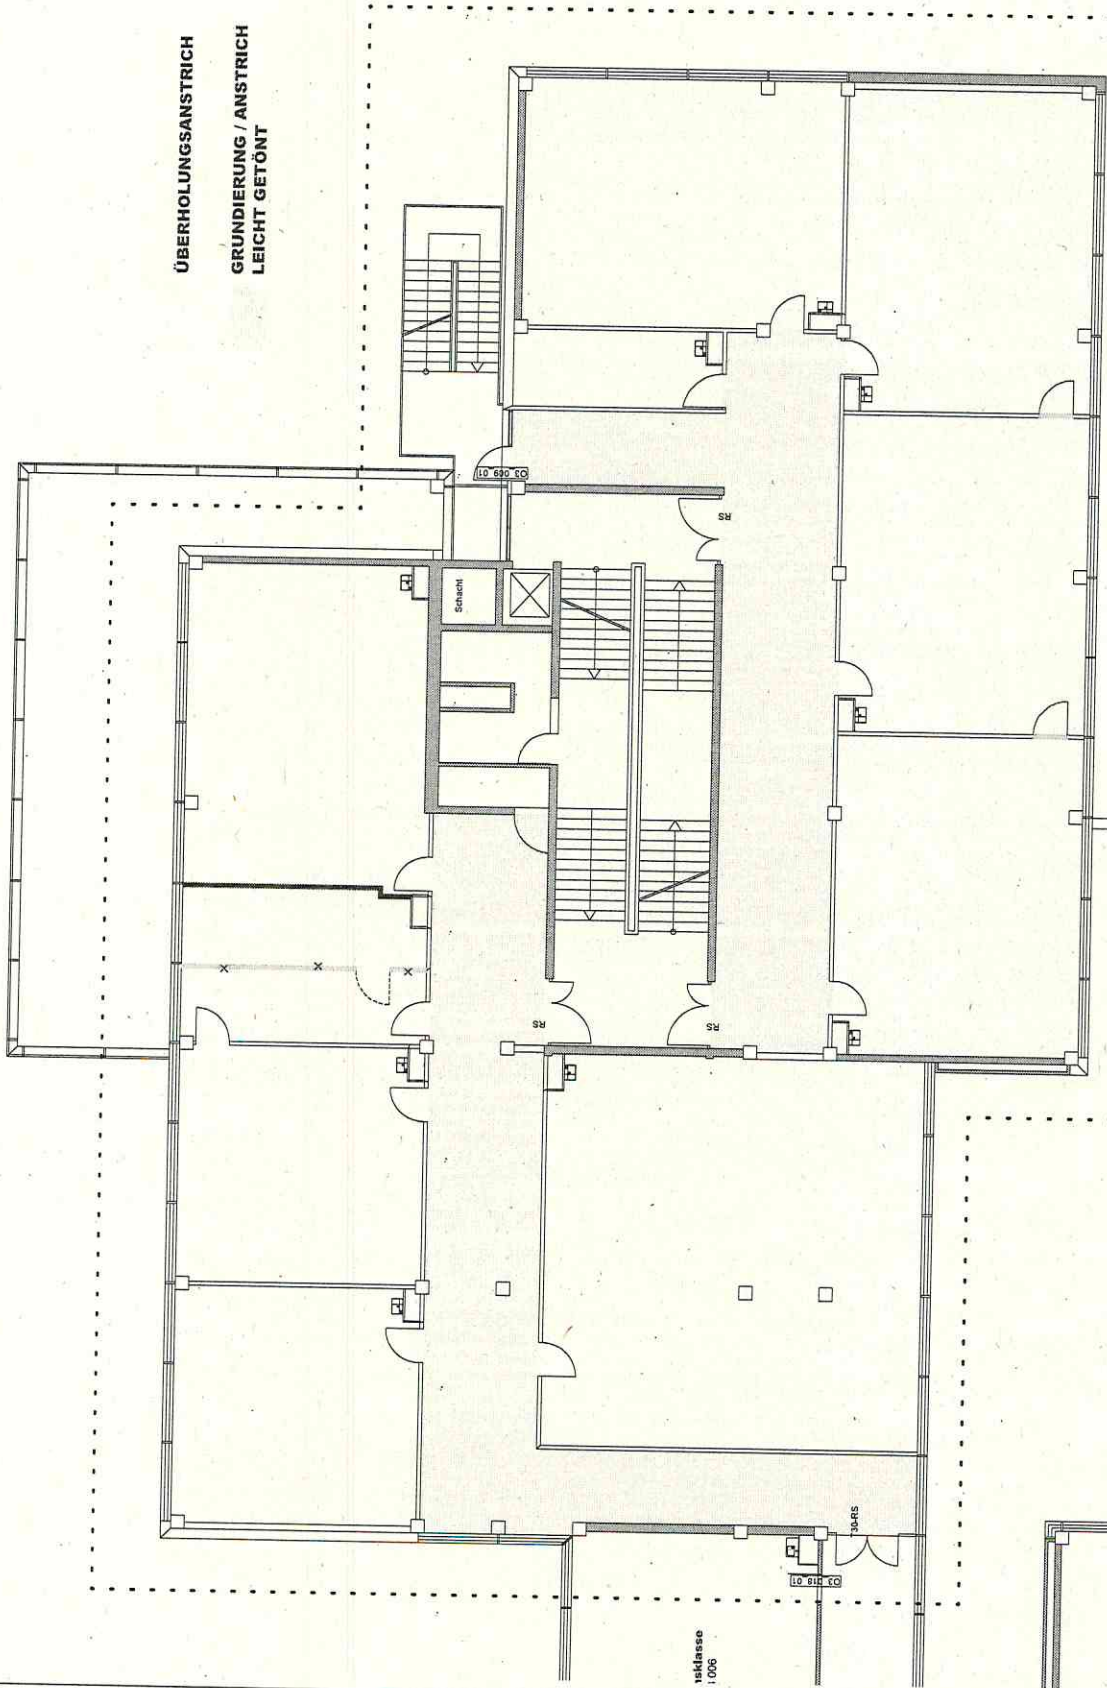


SCHULZENTRUM WEST  
NOCKEN 6, 42329 WUPPERTAL  
ERTÜCHTIGUNG DES GRUNDSCHULTRAKTES  
M 1:150 01.05.2016

Klasse 1.006

Raum 11

**EBENE 03**  
(ATG 04)

**ÜBERHOLUNGSANSTRICH**  
**GRUNDIERUNG / ANSTRICH**  
**LEICHT GETÖNT**

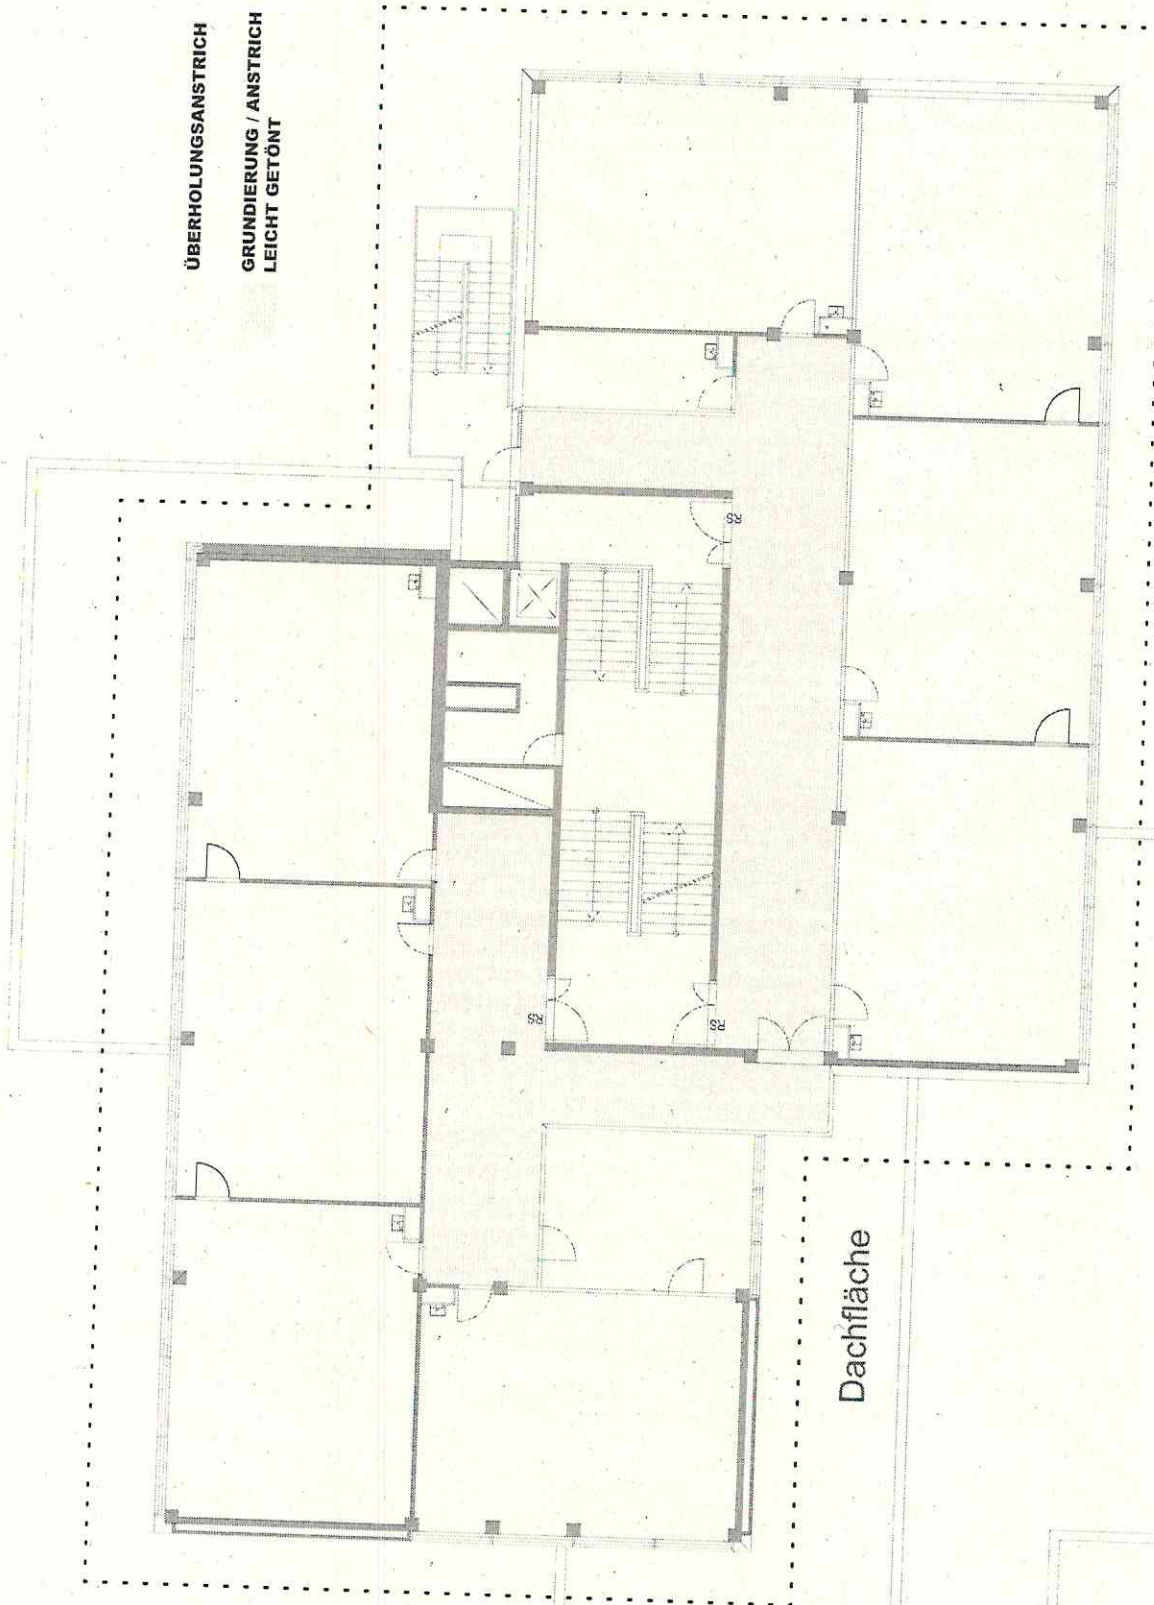


Dachfläche

gen

**EBENE 04**  
(ATG 05)

ÜBERHOLUNGSANSTRICH

GRUNDIERUNG / ANSTRICH  
LEICHT GETÖNT

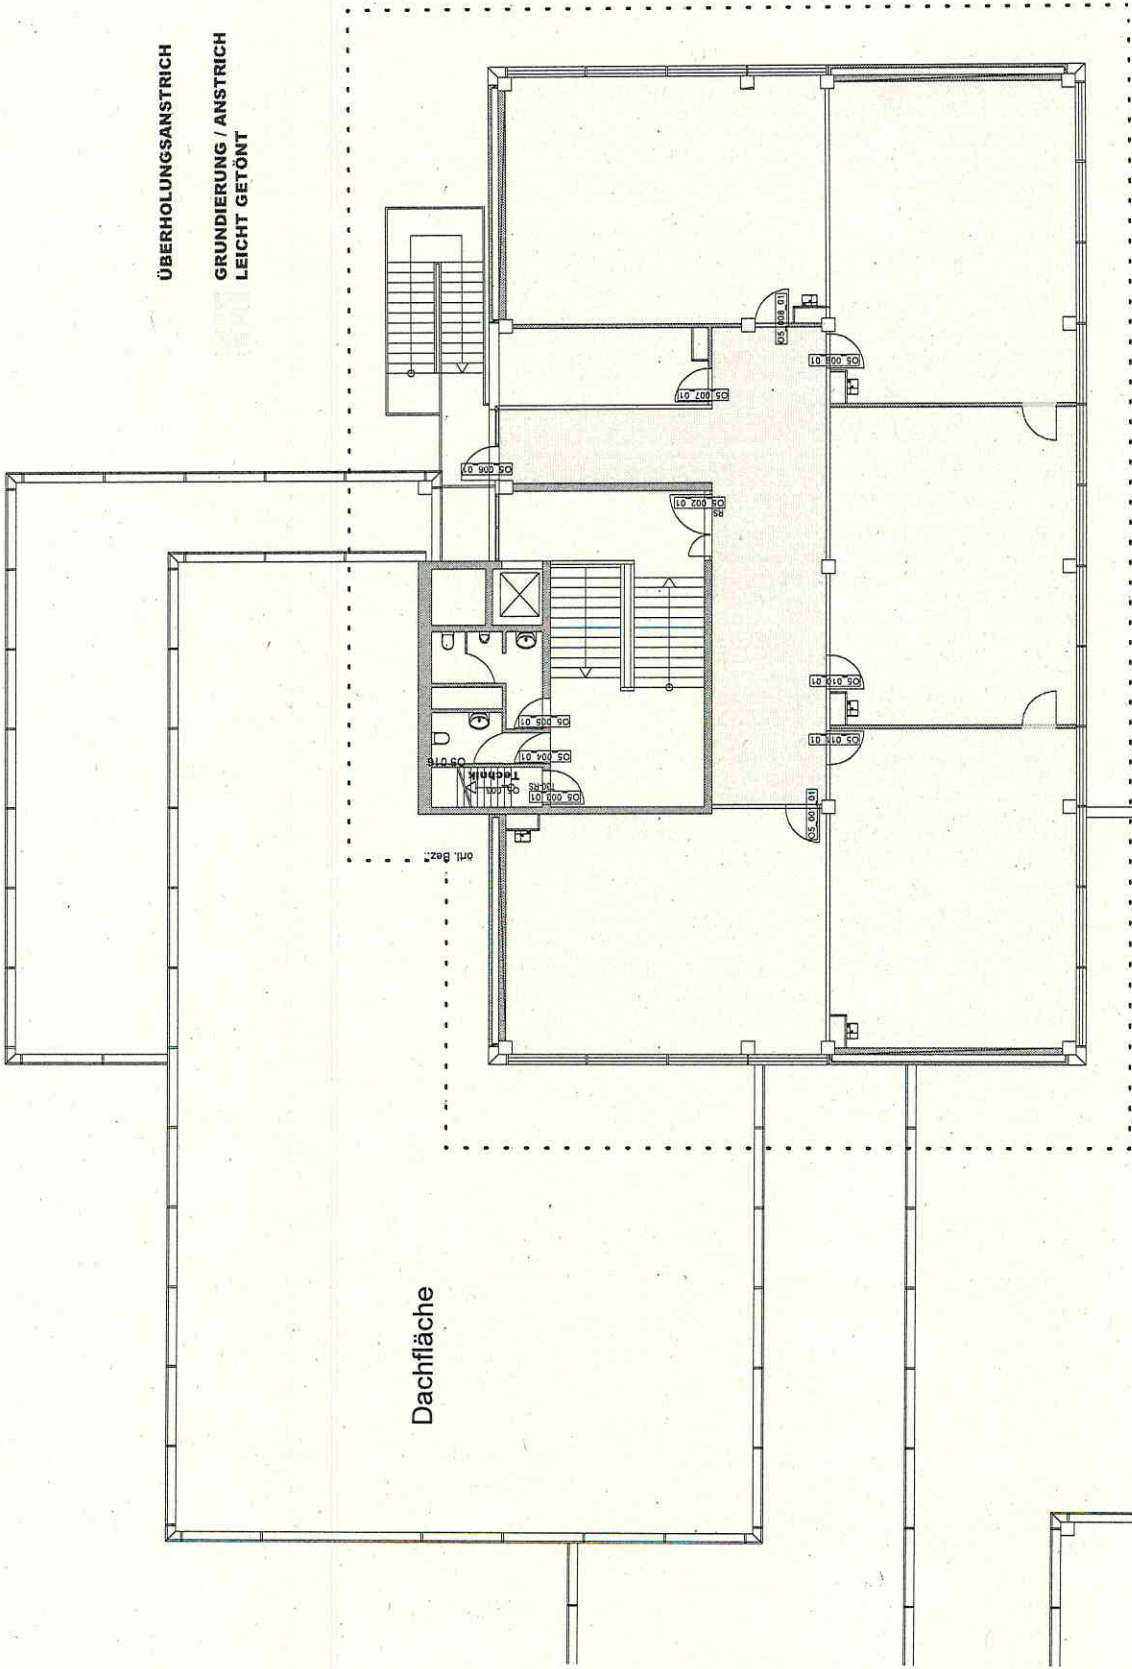

Dachfläche