


# Gestaltungsplan

**Legende Lageplan**

- Gewässer
- Ablauf über raue Rampe
- Gewässerdurchlass
- Amphibienleiteinrichtung
- nicht zugängliche Freifläche
- öffentlich zugängliche Freifläche
- Straße/ versiegelte Fläche
- Fläche für Maßnahmen zum Schutz zur Pflege und zur Entwicklung von Natur und Landschaft
- Schnittlinien
- Schmutzwasserkanal
- Gasleitung
- Grenze des Überschmungsgebiets Wupper
- Zaun/ Geländer
- Gehölz geplant
- Gehölz Bestand
- Feuerstelle
- Sitzelemente
- Totholzstruktur

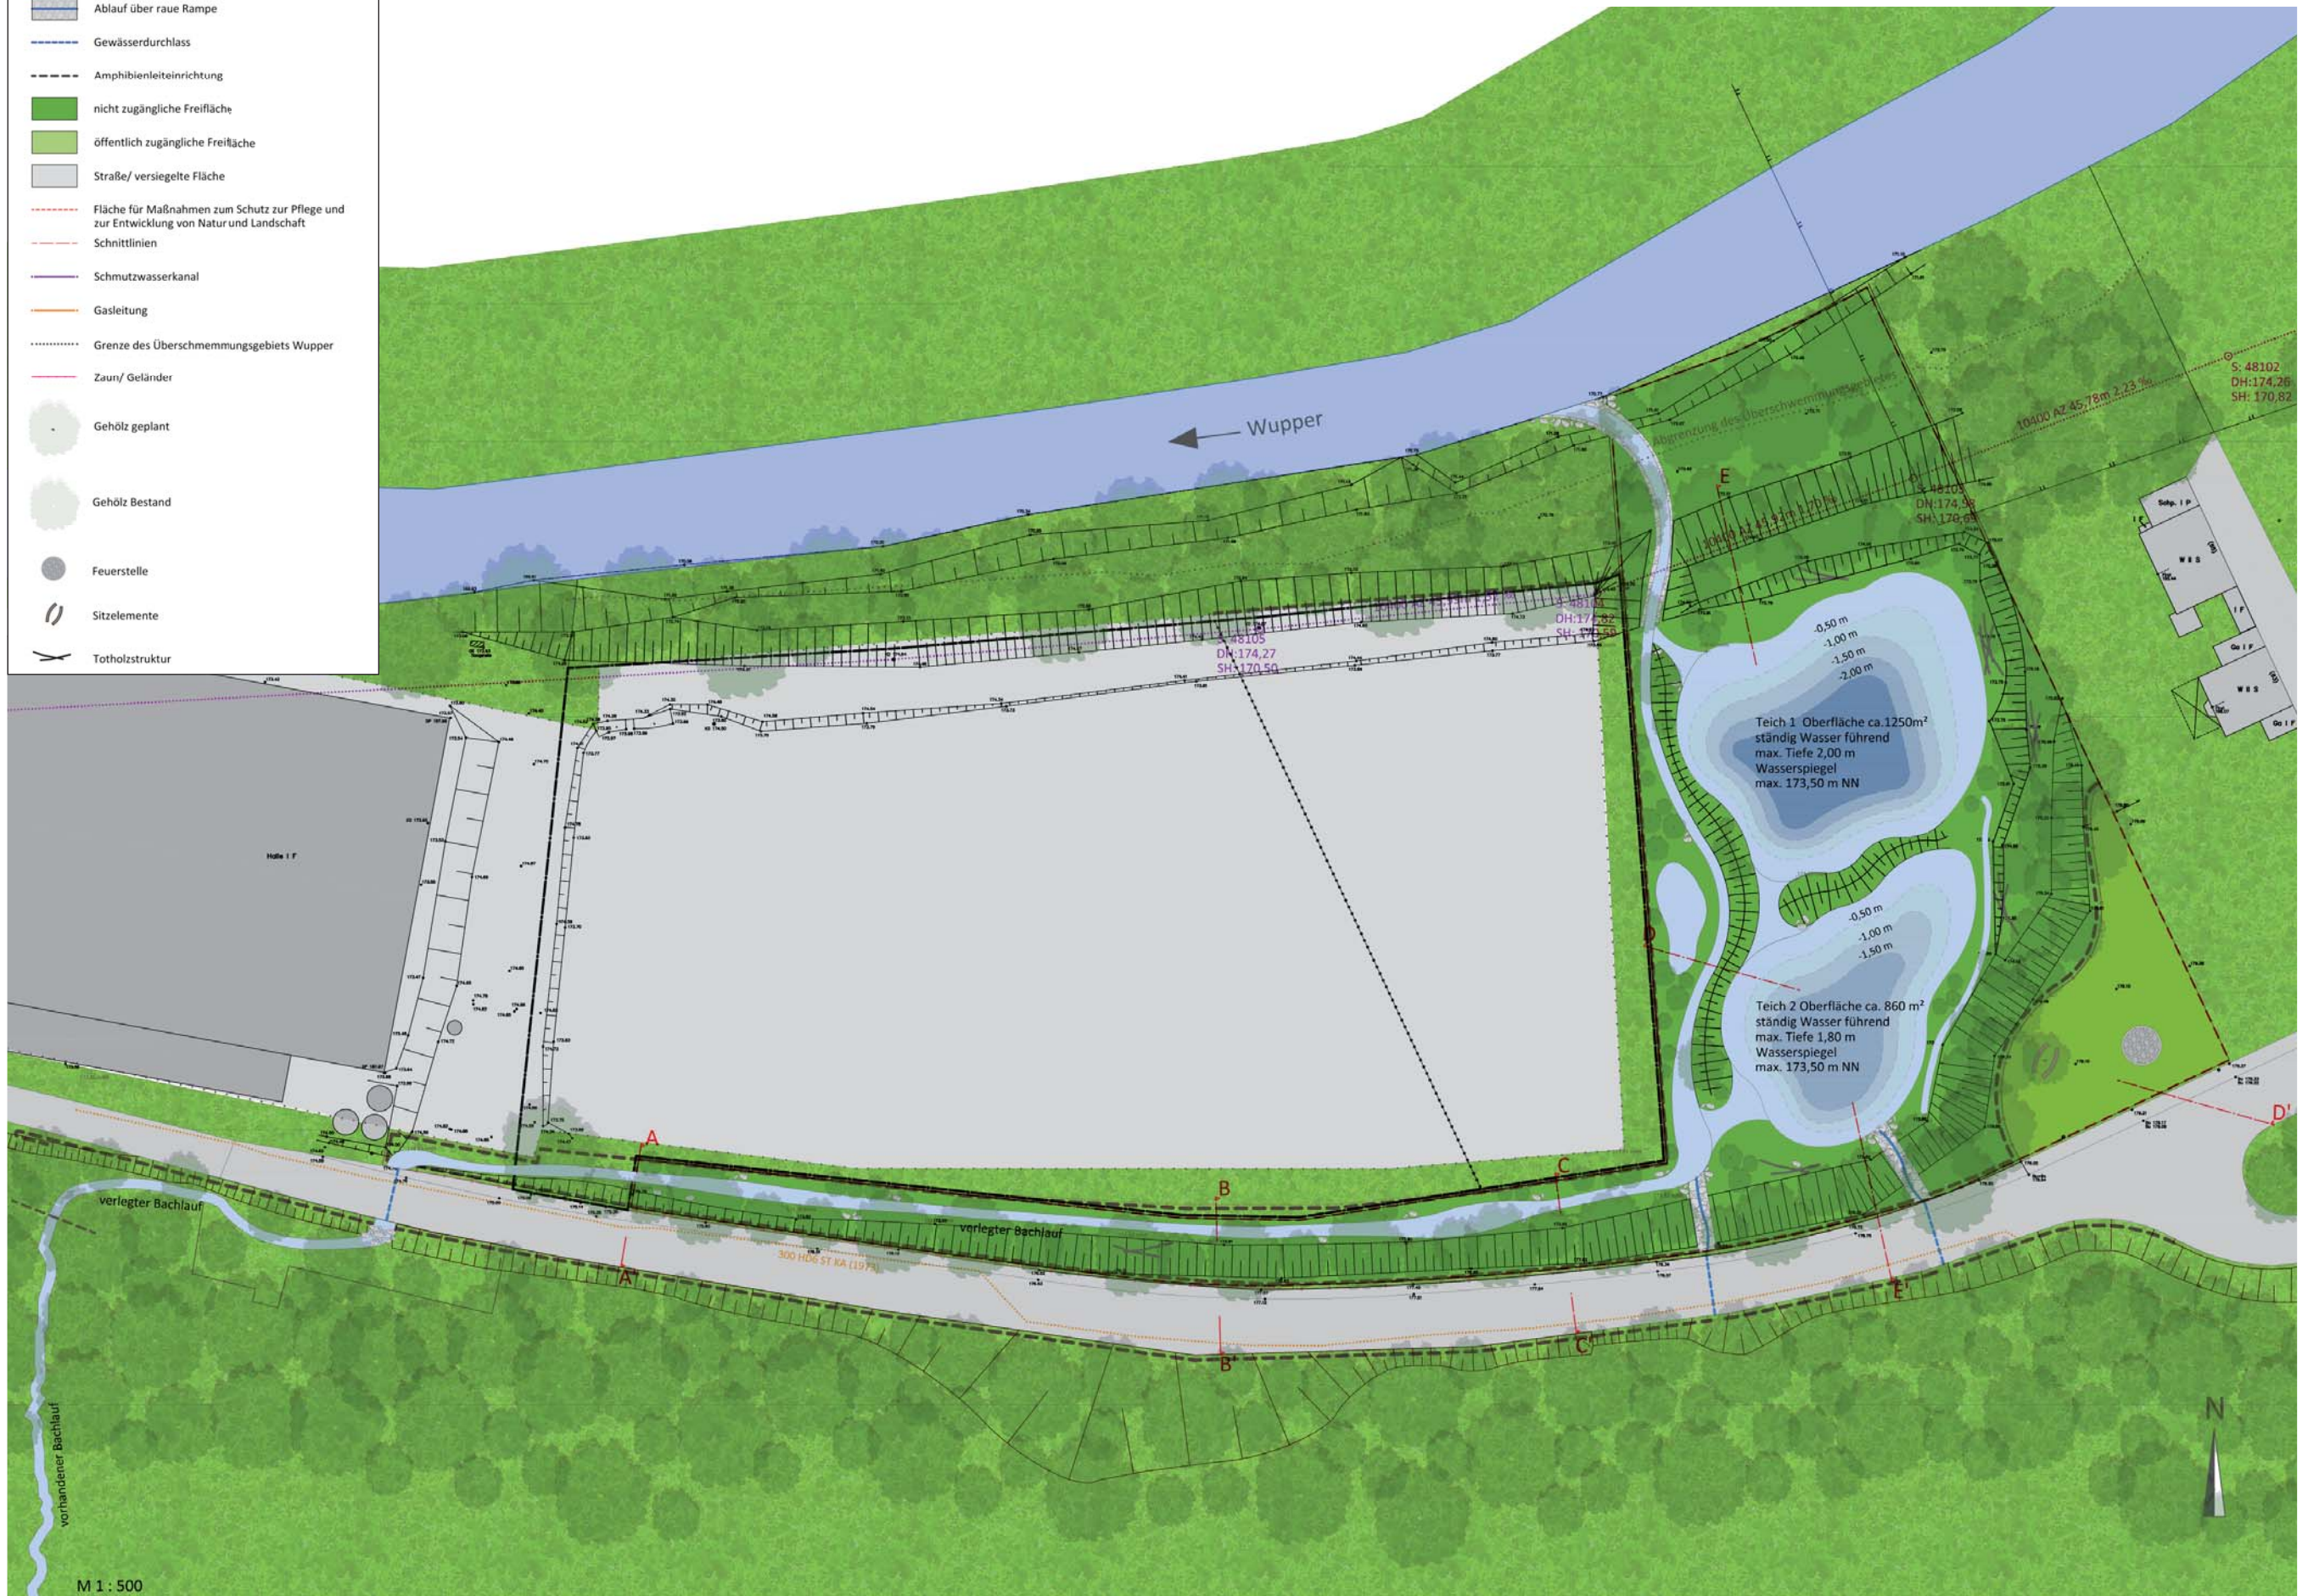

M 1 : 500

ohne Maßstab