ÜBERSICHT GESAMTBAUWERK M 1:100

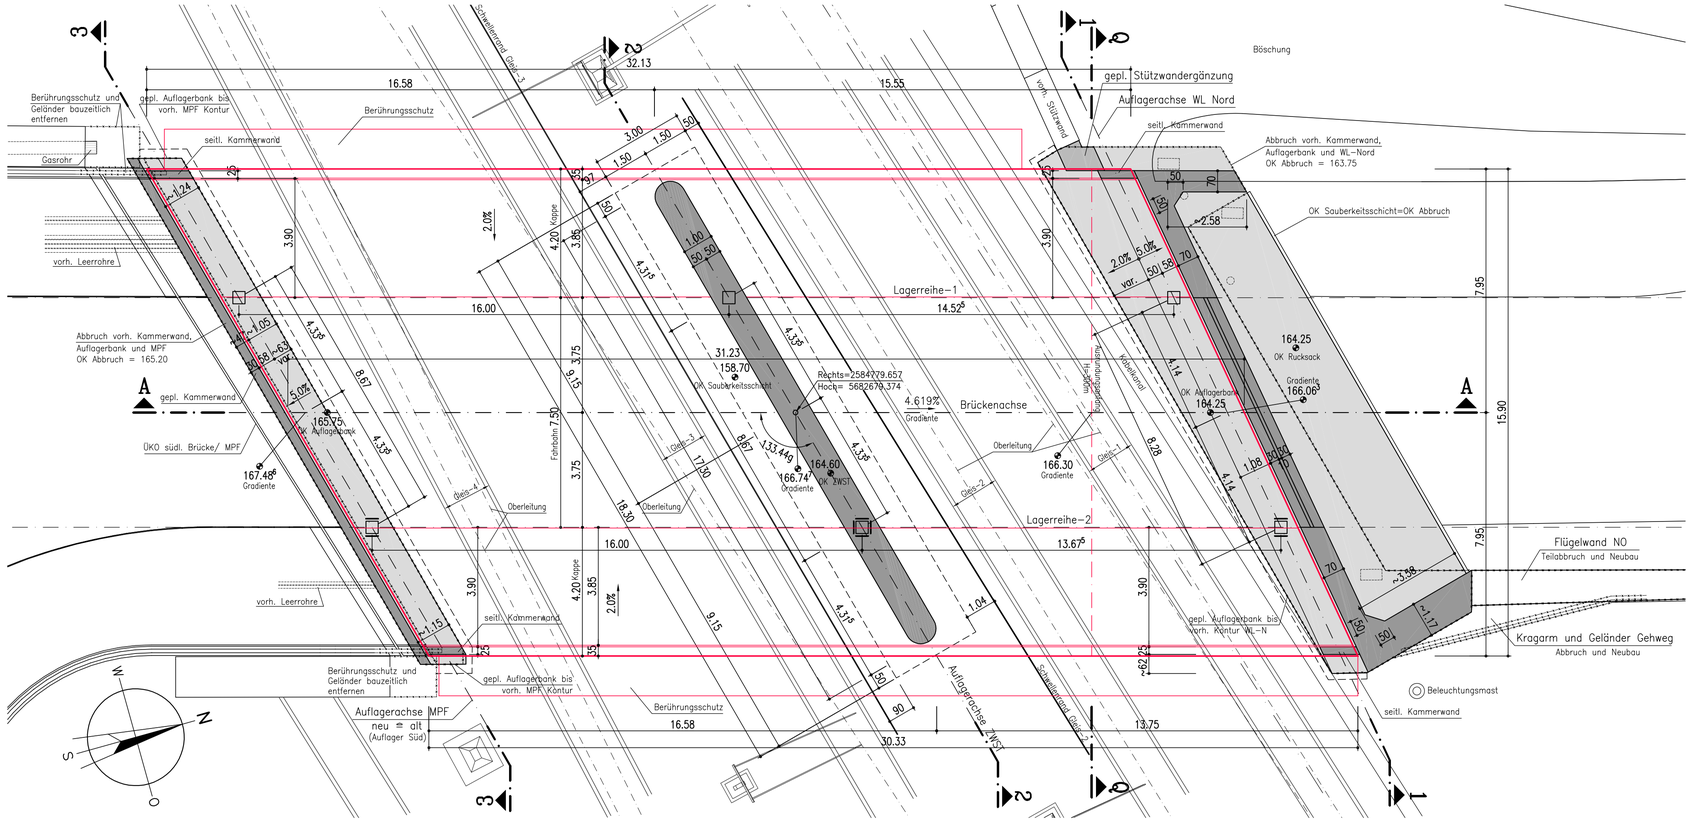

LÄNGSSCHNITT A–A M 1:100

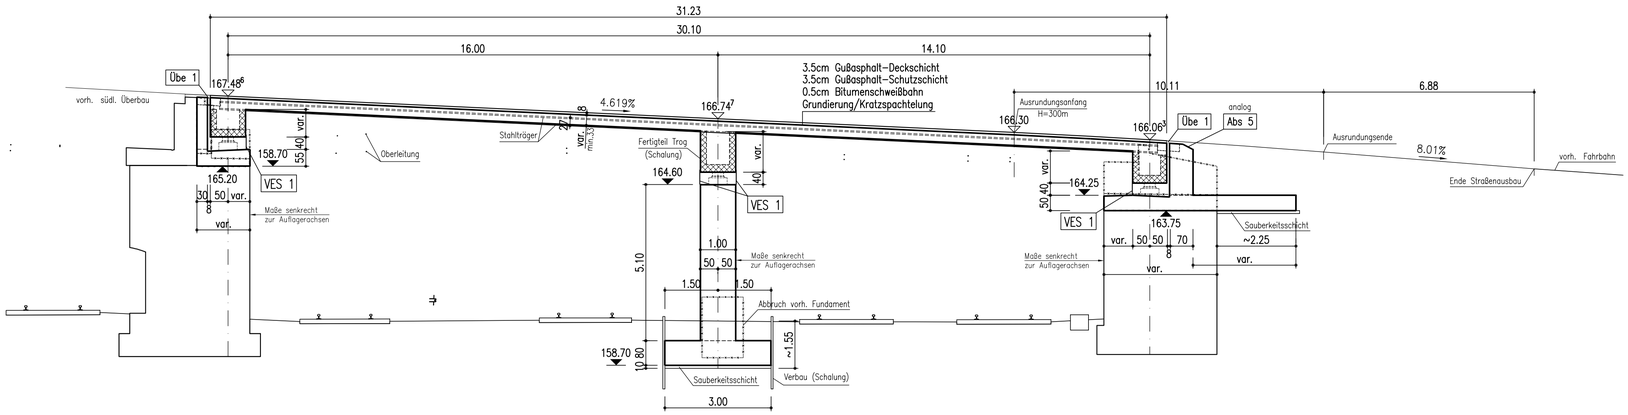

PRINZIPQUERSCHNITT Q–Q M 1:50

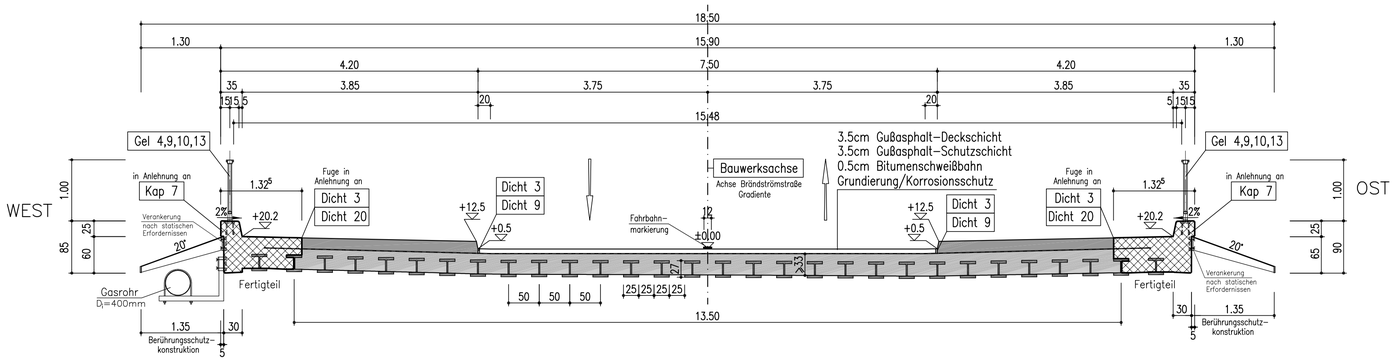

SCHNITTANSICHT 1–1 M 1:100

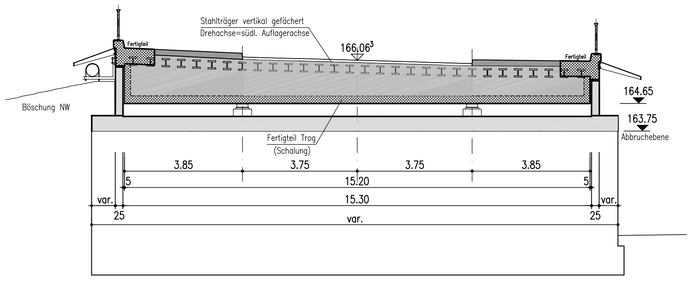

SCHNITTANSICHT 2–2 M 1:100

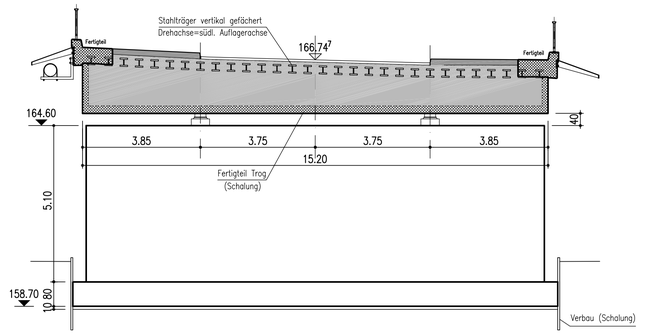

SCHNITTANSICHT 3–3 M 1:100

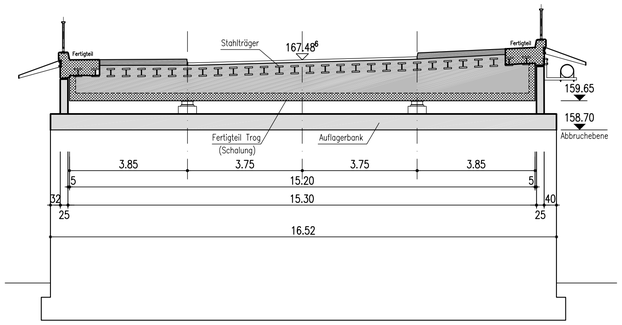

ENTWURFSPLANUNG

Stand 15.06.2016

Nr.	Änderungen	Datum	Name
a			

Bauherr: STADT WUPPERTAL
Geschäftsbereich 1: Stadtentwicklung, Bauen, Verkehr, Umwelt
Ressort 104 Straßen und Verkehr
Abt. 104.6 Konstruktiver Ingenieurbau
gesehen: gez. Warning .....

Komm.–Nr.	7056/16
Maßstab	1:100
bearbeitet	Räck
gezeichnet	Holok
Datum	2016
Format	DIN A1

Bauvorh.: BRÜCKE BRÄNDSTRÖMSTRASSE
NEUBAU NÖRDL. ÜBERBAU

Bauteile: GESAMTBAUWERK
Grundriss, Schnitte, Ansichten

Blatt Nr.: E–1

INGENIEURGESELLSCHAFT FÜR BAUWESEN VBI
DIPL.-ING. RÄCK DIPL.-ING. BLUMENTRITT DR.-ING. KÖNIG
LISE-MEITNER-STR. 15 42119 WUPPERTAL
FON: 0202/24318-0 FAX: 0202/24318-49 MAIL: info@ingbauvbi.de