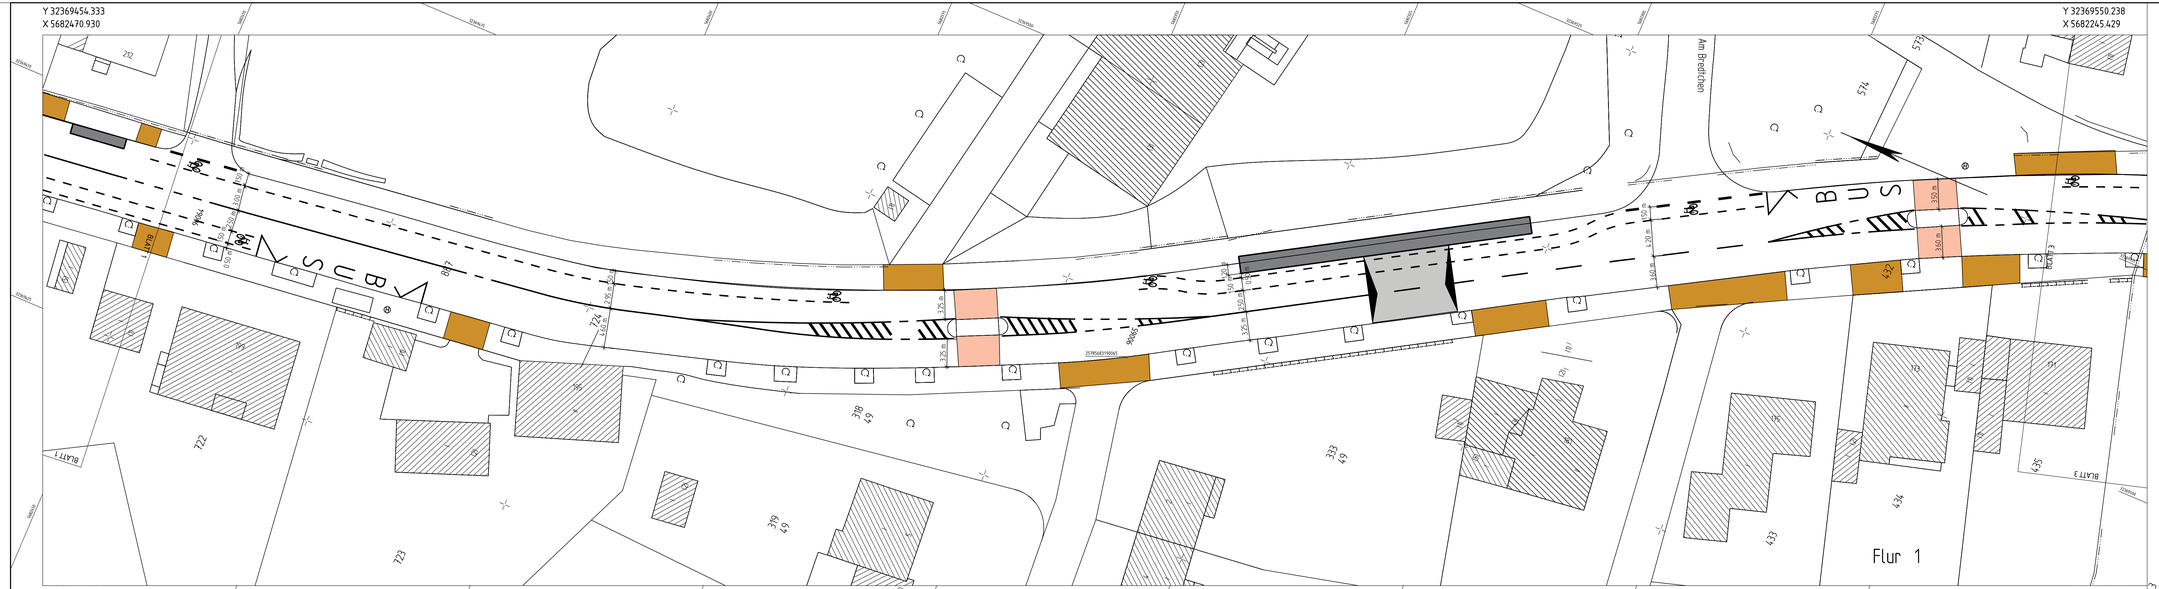


| Index | Änderung | Datum | anstatt | gesehen |
|---|---|---|---|---|
| | | | | |

Bauherr:
Wuppertal
Barmer Straßen- und Verkehr
Abteilung 104.5 - Straßen- und Verkehrsplanung
Stadt Wuppertal, Johannes-Rau-Platz 1, 42275 Wuppertal

Bearbeitet/erstellt:
05.2016 / Plötz

gesehen:
05.2016 / Mücher

gesehen:
05.2016 / Stübes

Ausfertigung: (....)

Anlage: (....)

**Geschäftsbereich 1 - Stadtentwicklung, Bauen, Verkehr, Umwelt**
**Ressort Straßen und Verkehr**

**Abteilung 104.5**
Zur Ausführung genehmigt:

Wuppertal, den .....

**Abteilung 104.11**
Anordnungs-Nr.:
Die vorbezeichnete Maßnahme wird hiermit gem. § 45 (6) StVO angeordnet.
Ich bitte die Maßnahme nach § 45 (6) StVO zu veranlassen.

an 104. ....
M.d.B. um Rückmeldung des Ausführungsdatums

Wuppertal, den .....

**Abteilung 104.3**

Wuppertal, den .....

Projekt:

# Hainstraße
## Anlegung eines Schutzstreifens bergwärts

Planart:
**Lageplan**

Maßstab:
1:250

Bemerkung:
Hier Bemerkungstext, ein externes Logo oder Ähnlichen.

Weitergabe sowie Vervielfältigung dieser Unterlage, Verwertung und Mitteilung ihres Inhalts ist nicht gestattet, soweit nicht ausdrücklich zugestanden. Zuwiderhandlungen verpflichten zu Schadenersatz. Alle Rechte vorbehalten.

Geodätische Grundlagen:
Lagereferenzsystem: Netz 77
Höhenreferenzpunkt/eld: NHN-H/Höhen

Auftragsnummer 102.01
123456 / 06

**W-303/029**