

### AUSZUG AUS DEM LIEGENSCHAFTSKATASTER

- Liegenschaftskarte/Flurkarte -  
Standardauszug


Maßstab 1:500

Datum: 21.08.2002 (Antrag-Nr.: 5510)

STADT WUPPERTAL  
- Ressort Vermessung, Katasteramt und Geodaten -

Stadt Wuppertal  
Gemarkung Elberfeld, Flur 267  
Flurstück 355 u. a.

R 2576 354 m

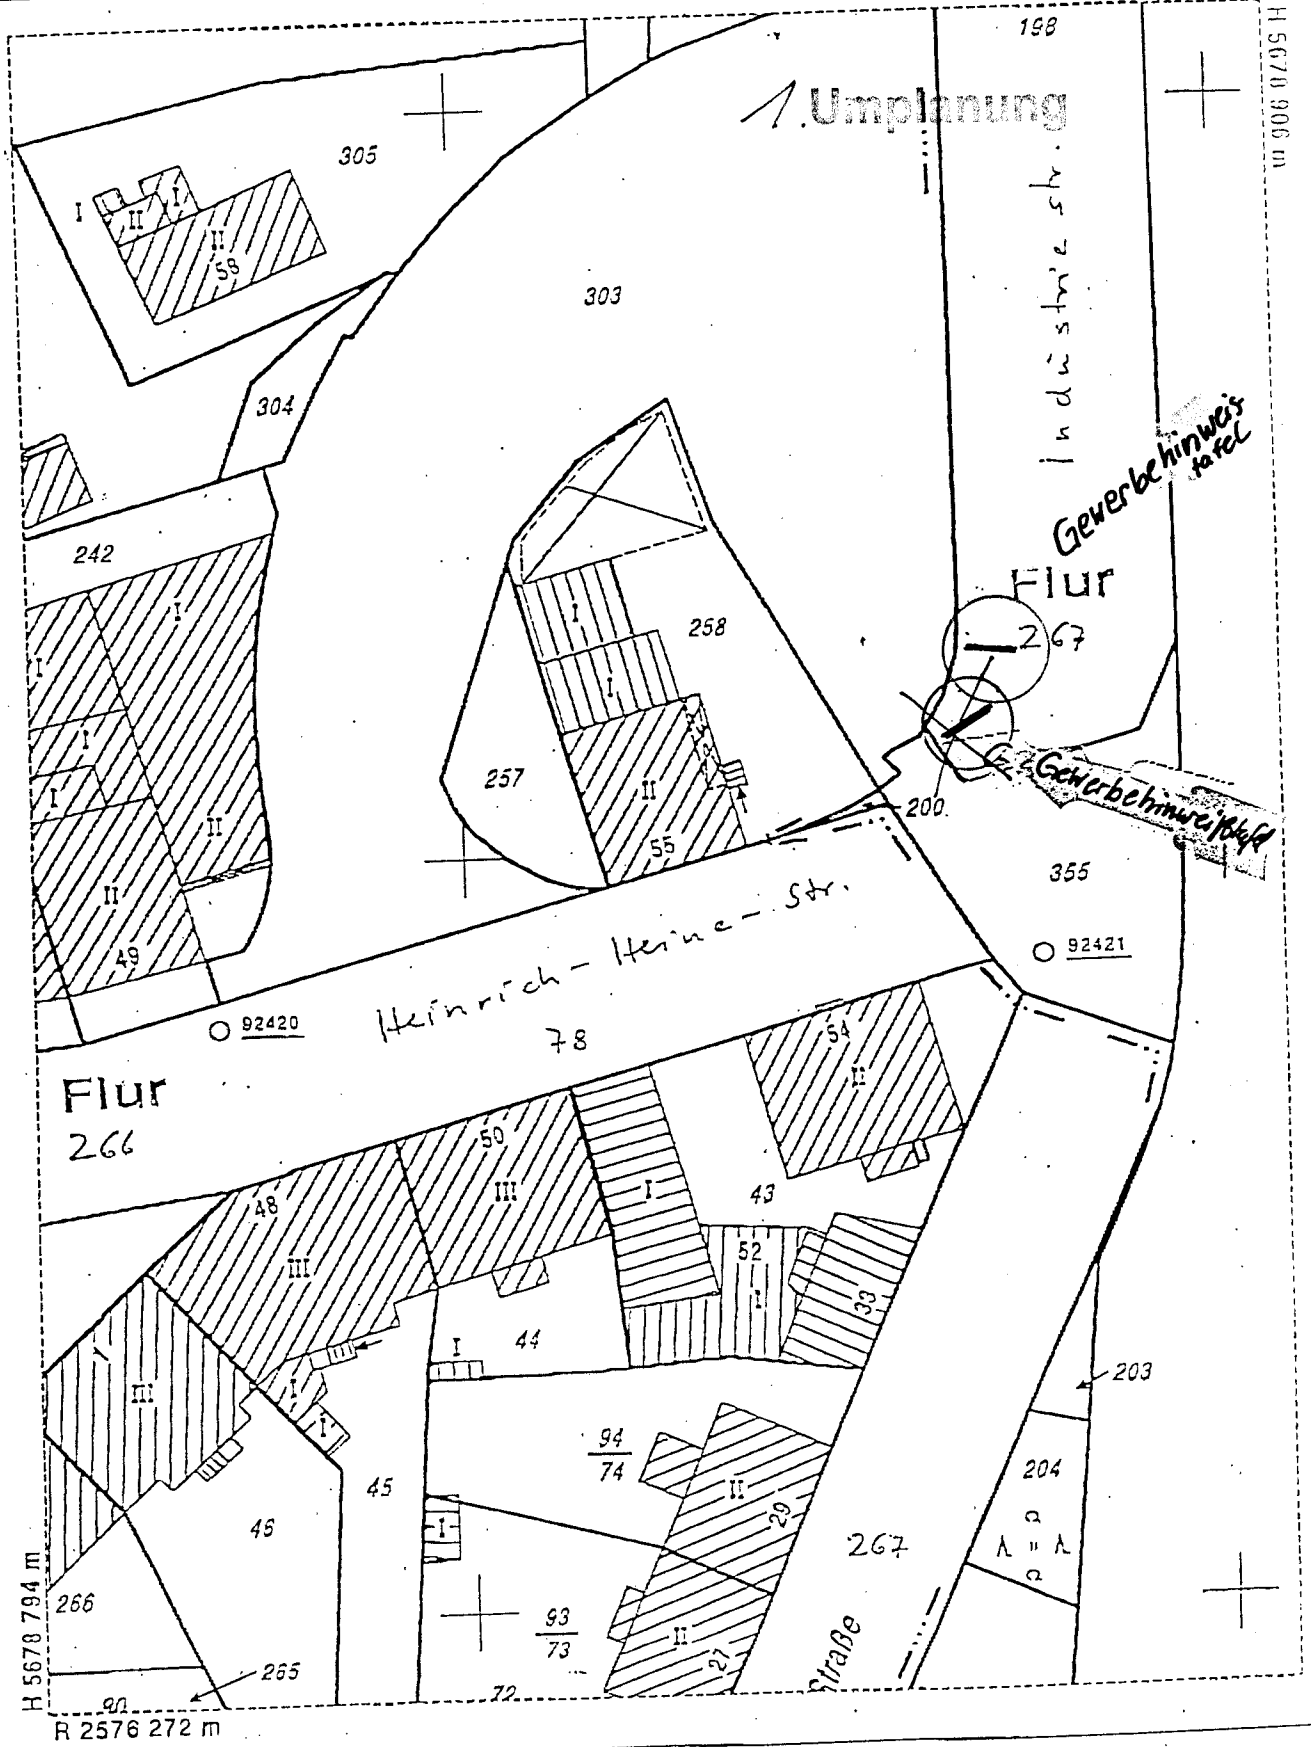

Der Auszug ist maschinell erstellt, er ist ohne Unterschrift gültig.  
 Der Auszug ist gesetzlich geschützt (§3 Abs. 1 VermKatG NW). Verfertigungen, Umarbeitungen, Veröffentlichungen oder die Weitergabe an Dritte nur mit Zustimmung des Herausgebers; ausgenommen Verfertigungen und Umarbeitungen zur innerdienstlichen Verwendung bei Behörden oder zum eigenen Gebrauch.