


ANLAGE 02 zur Drs. Nr. VO/10995/103

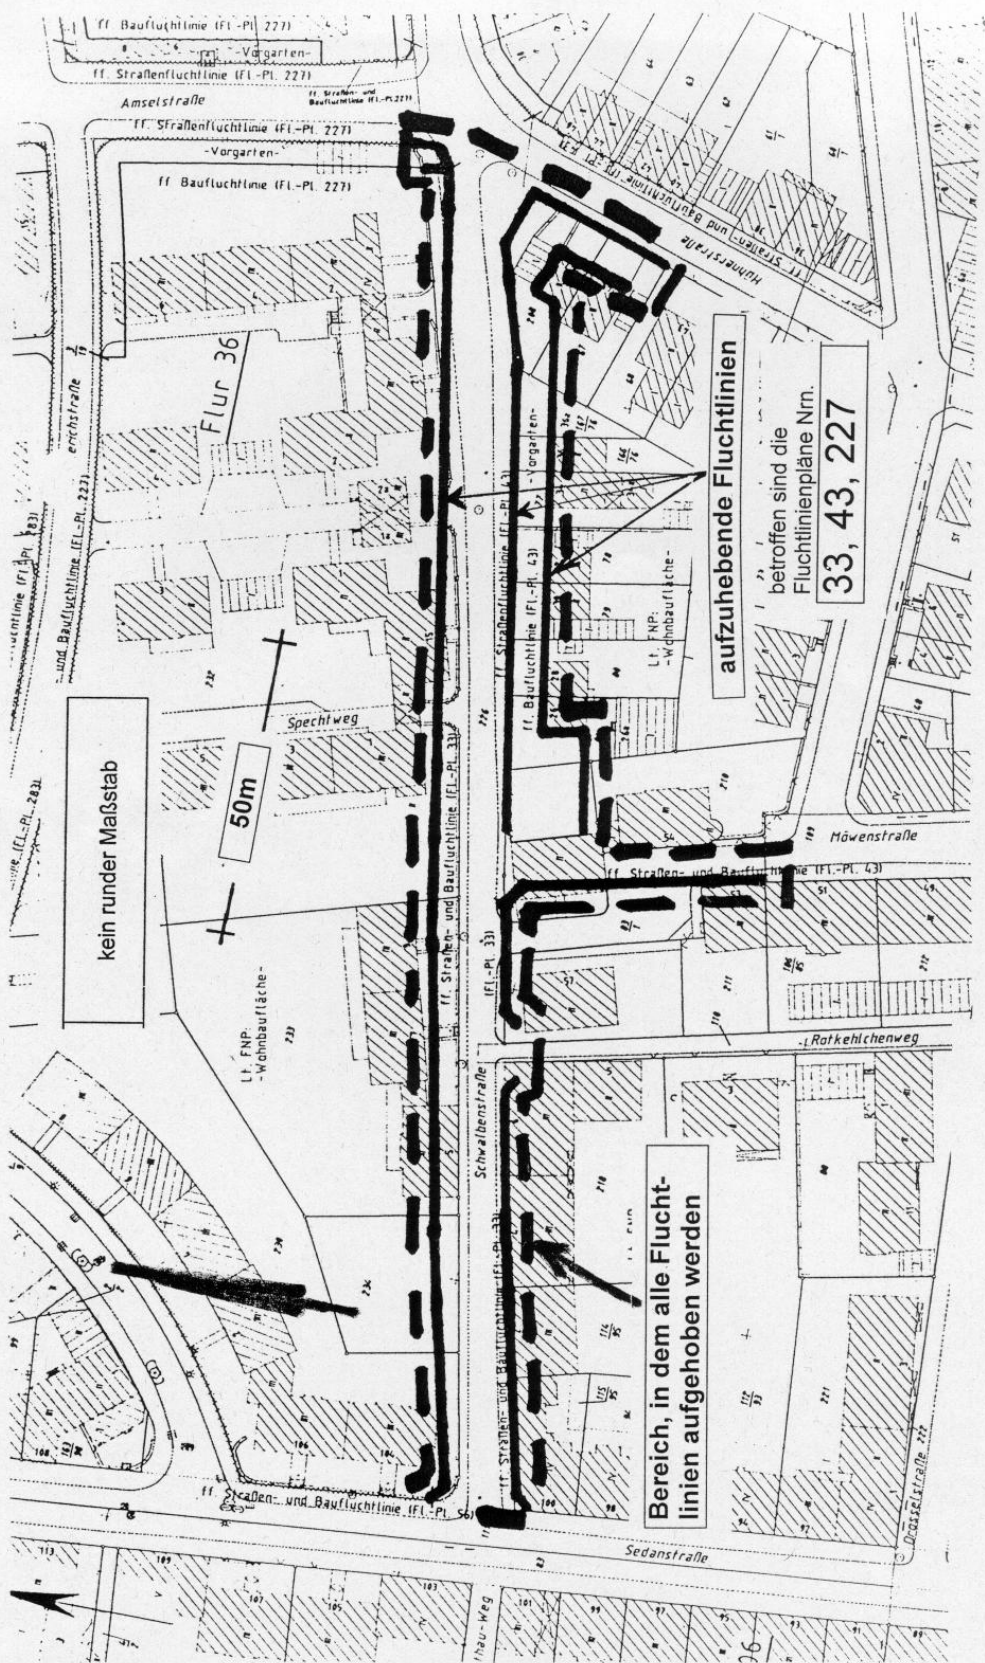

kein runder Maßstab

50m

aufzuhebende Fluchtlinien

betroffen sind die Fluchtlinienpläne Nrn.

33, 43, 227

Bereich, in dem alle Fluchtlinien aufgehoben werden

1058 Schwalbenstraße