


Schnitt AA

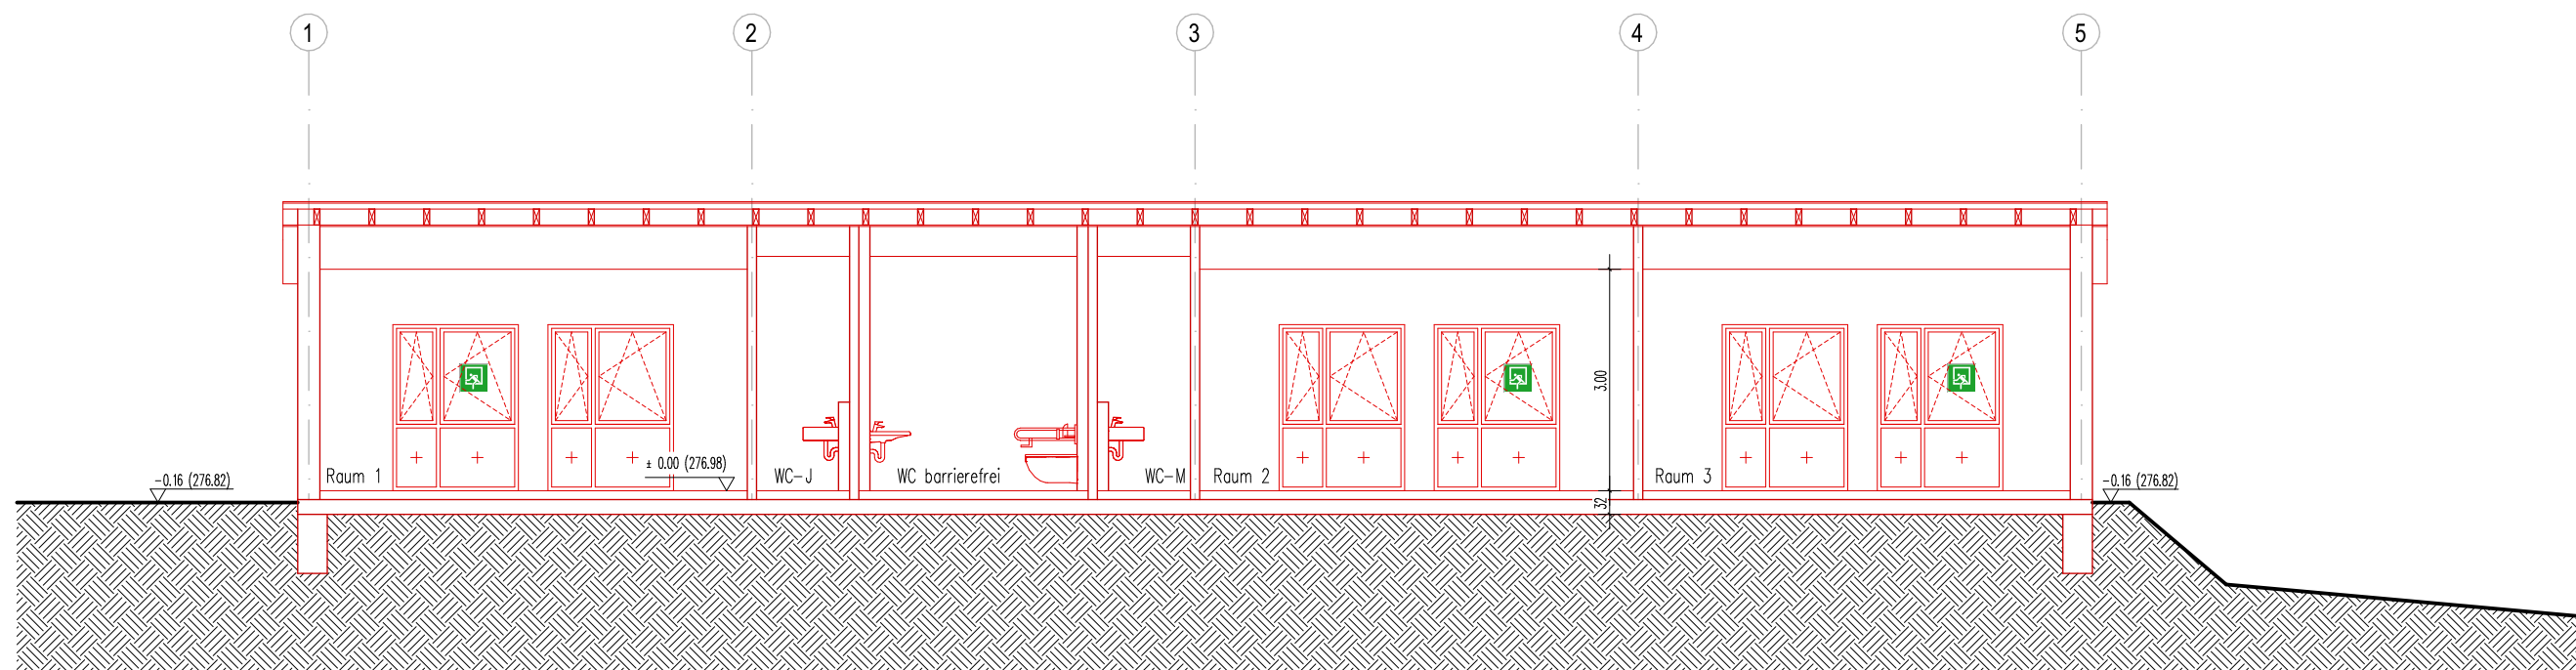

Schnitt BB

- Bestand
- neu zu errichtende Bauteile
- Abbruch
- nicht Gegenstand des Bauantrages

Index	Datum	Änderung	gez.
C	07.09.2016	Flachdach; Fensteraufteilung	NK
B	01.09.2016	Technikraum größer; Pultdach; Fensteraufteilung	NK
A	25.07.2016	Barrierefreies WC	NK

# GMW

**Gebäudemanagement  
der Stadt Wuppertal**

Müngstener Str. 10      42285 Wuppertal

Projekt  
 Erstellung eines Modulbaus  
 Grundschule Birkenhöhe  
 Birkenhöhe 60/62, 42113 Wuppertal

Planinhalt  
 GENEHMIGUNGSPLANUNG  
 SCHNITTE

Entwurfsverfasser  
 büro 360°  
 M.Sc. Katarzyna Friedrich, Architektin AKNW  
 Friedrich-Engels-Allee 160, 42285 Wuppertal  
 Tel.: 0202-946495-0, Fax: 0202-946495-15

Produktmanager  
 Thomas Lehn

Datum	Maßstab	Bearb	Blattgröße	Kostensammler	Dateiname	Blatt-Nr.
07.09.16	1:100	NK	594x297	-	160907_ANS_A-B	2