




Drucks.-Nr: VO/0867/16, Altlastensanierung Widukindstraße, Anlage 1: Lageplan

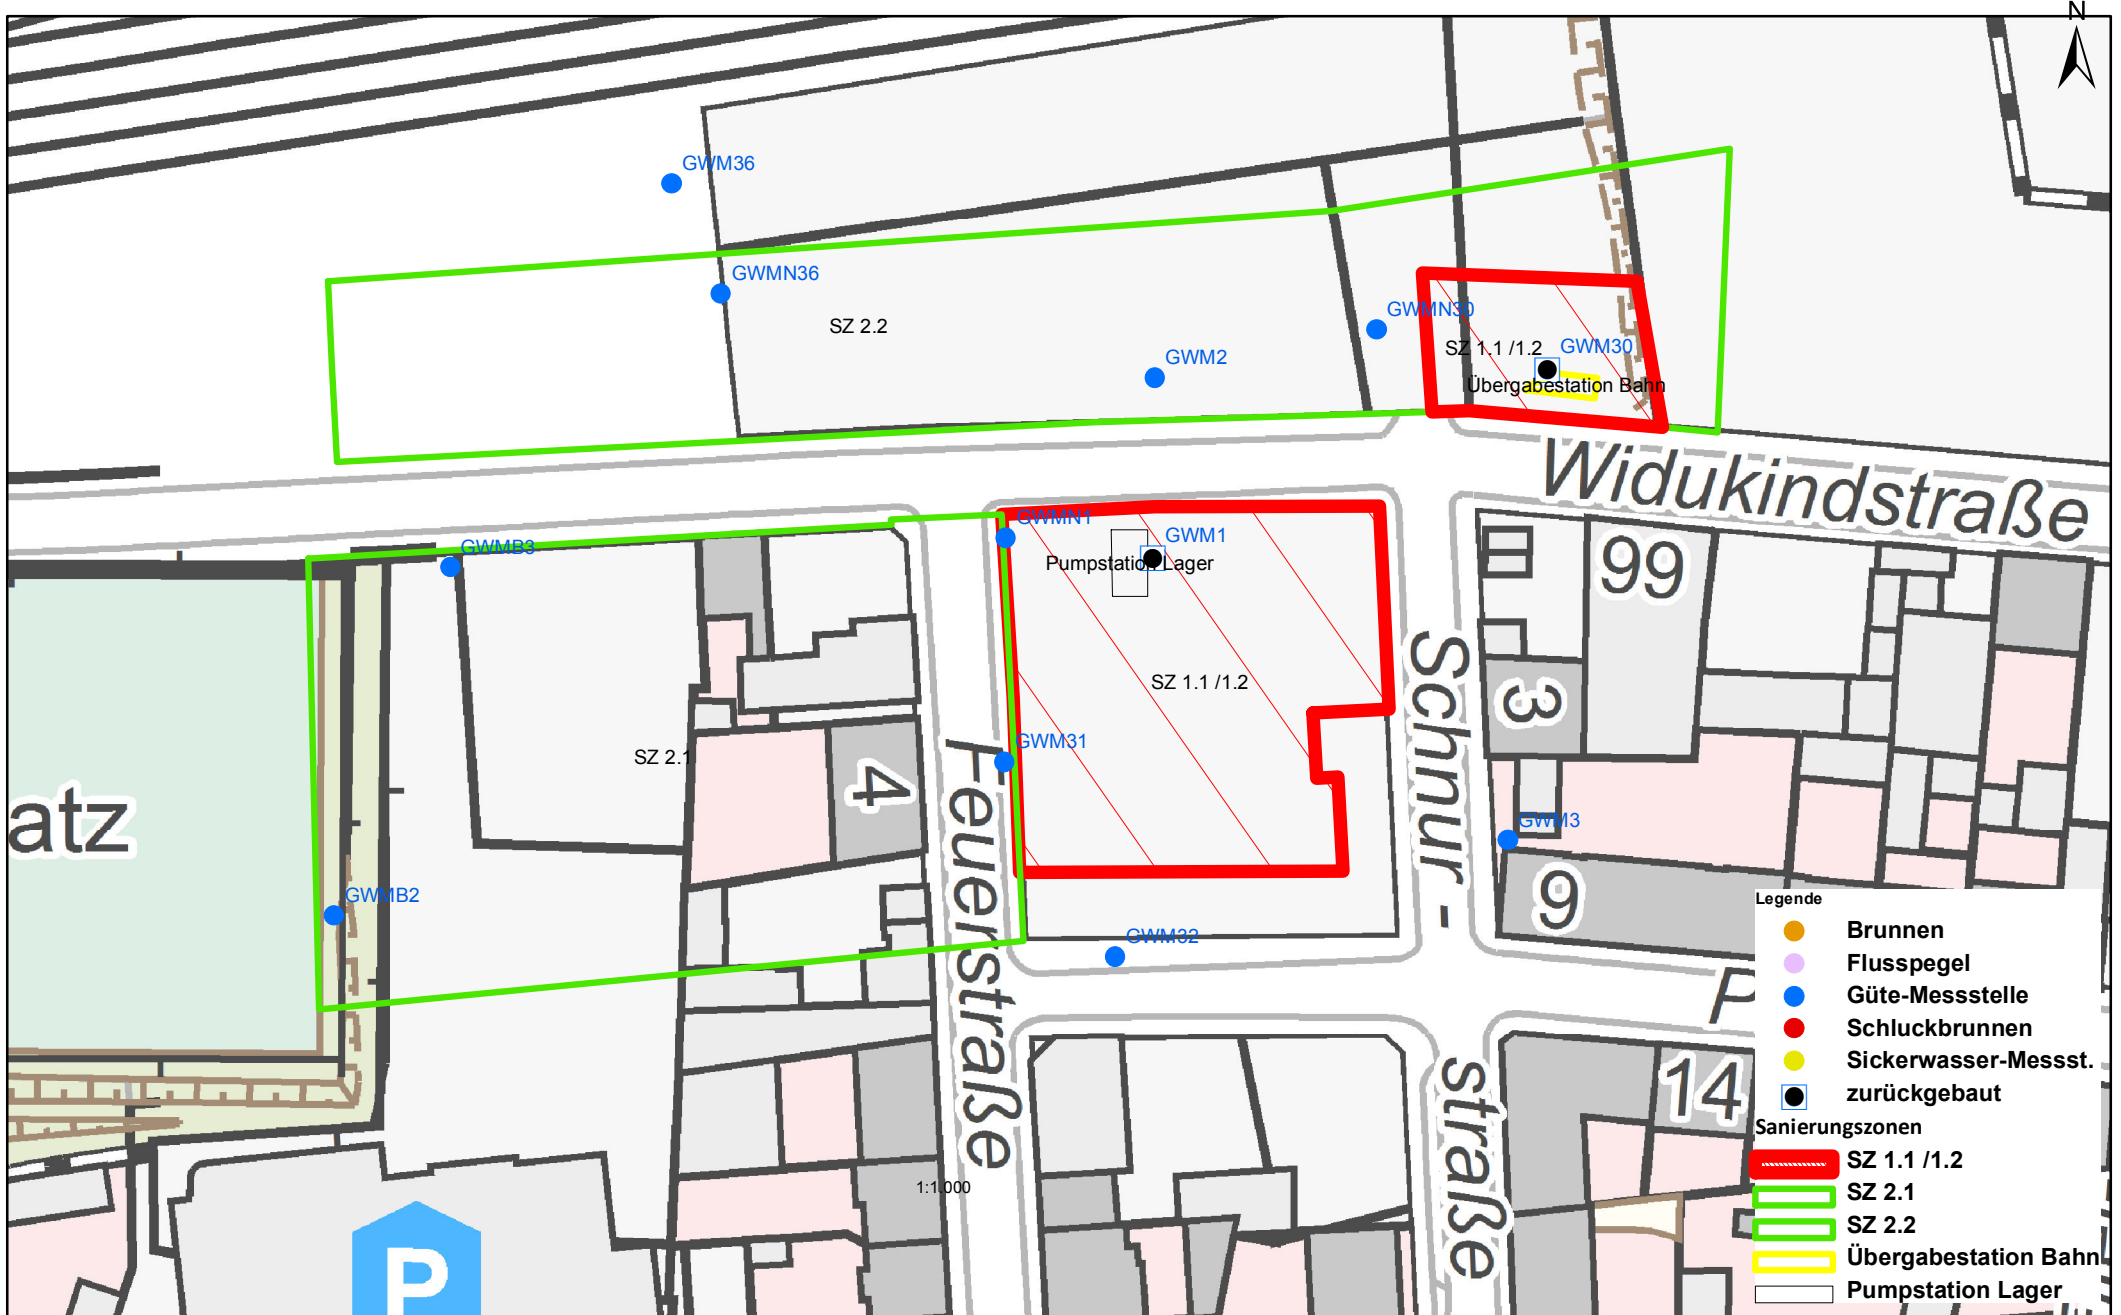

- Legende
- Brunnen
 - Flusspegel
 - Güte-Messstelle
 - Schluckbrunnen
 - Sickerwasser-Messst.
 - zurückgebaut
- Sanierungszonen
- SZ 1.1 /1.2
 - SZ 2.1
 - SZ 2.2
 - Übergabestation Bahn
 - Pumpstation Lager