




Schnitt AA

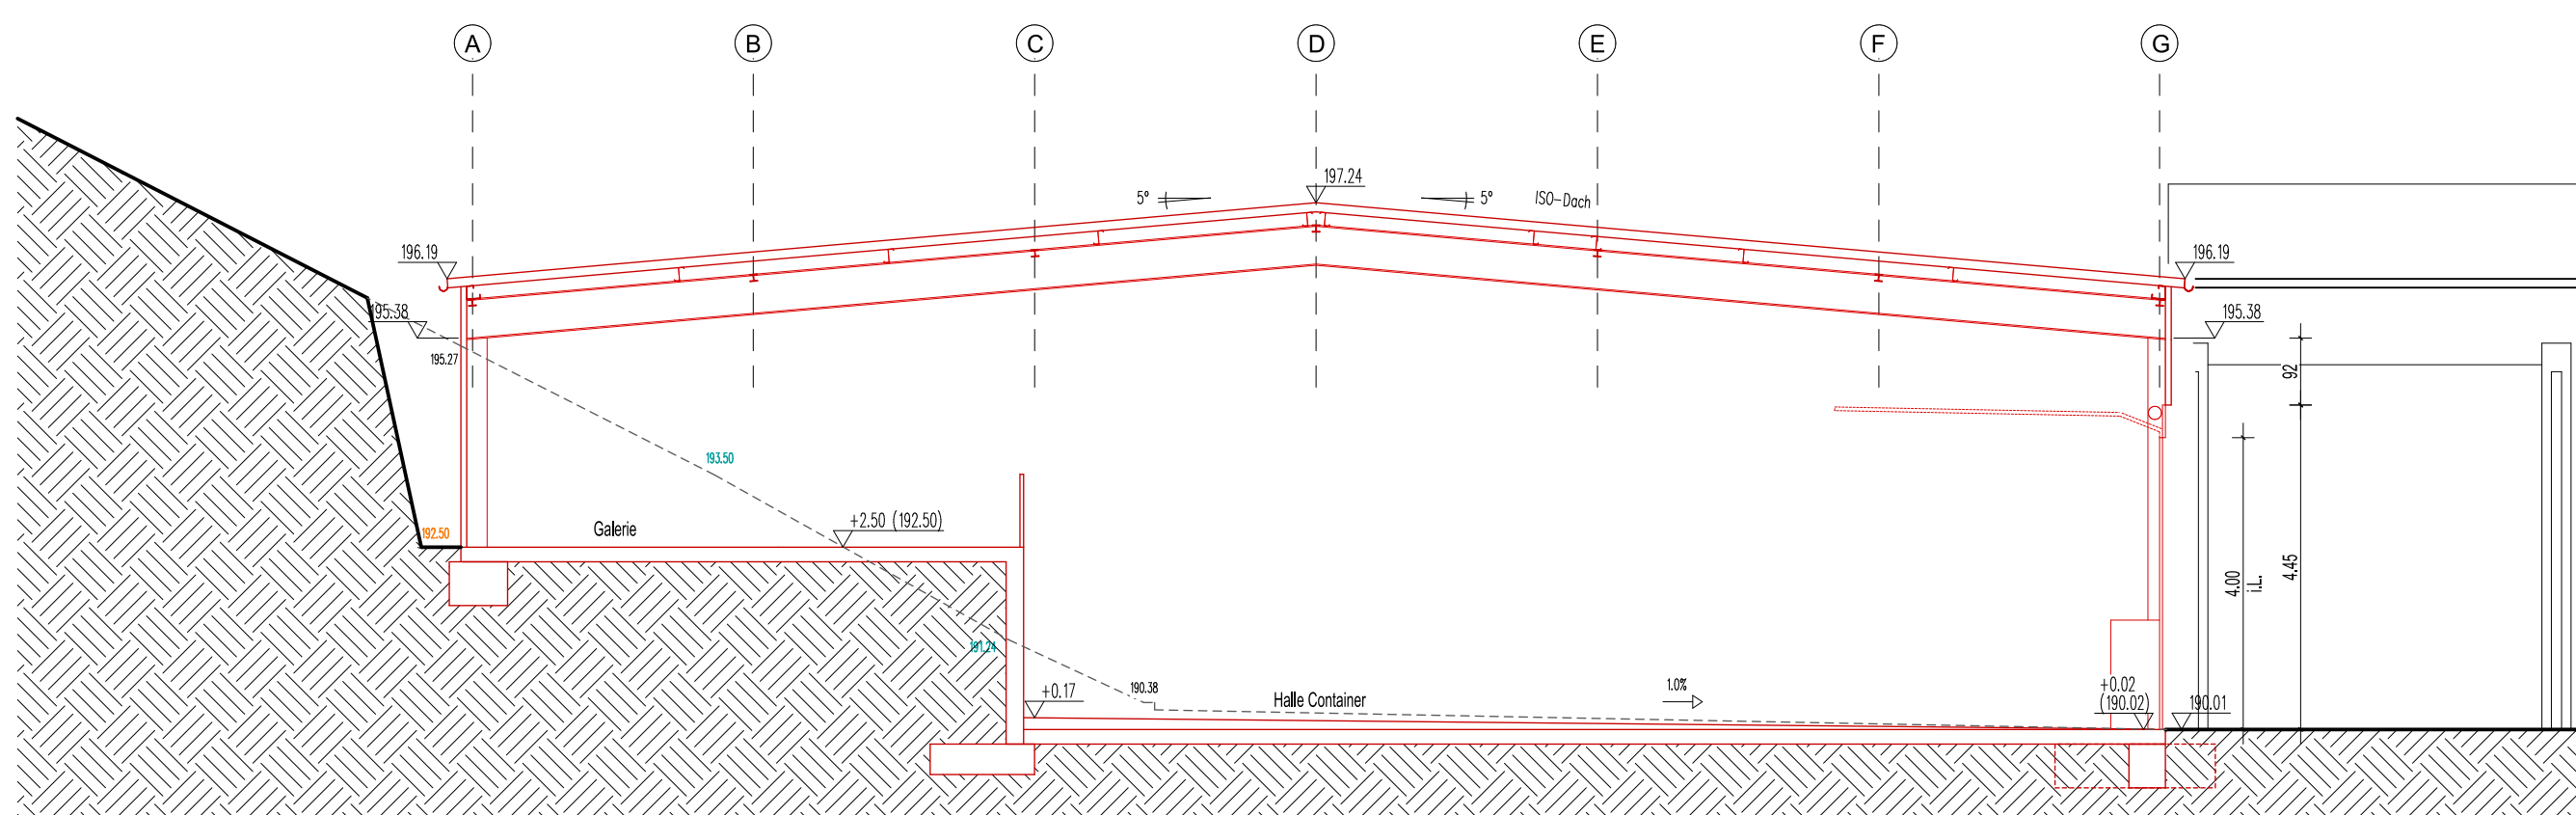


Schnitt BB

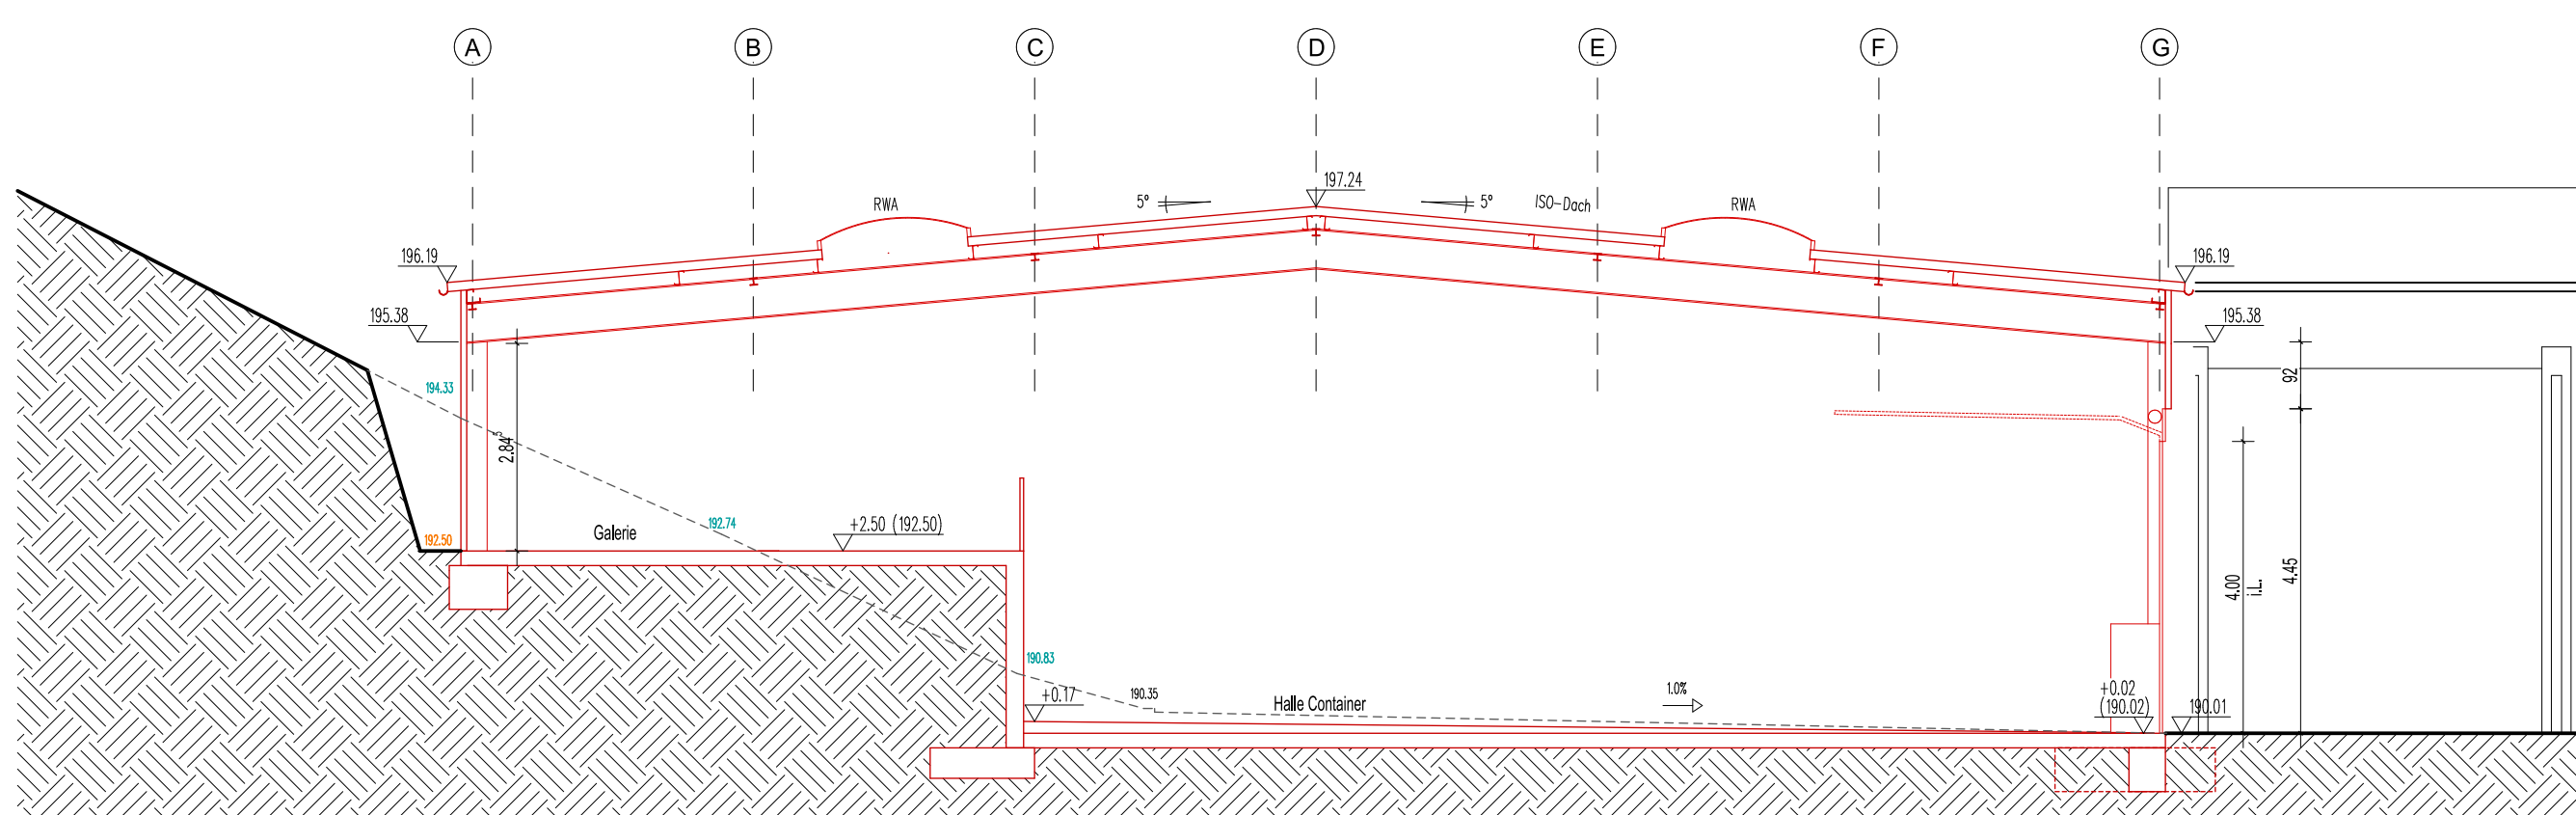

Schnitt CC

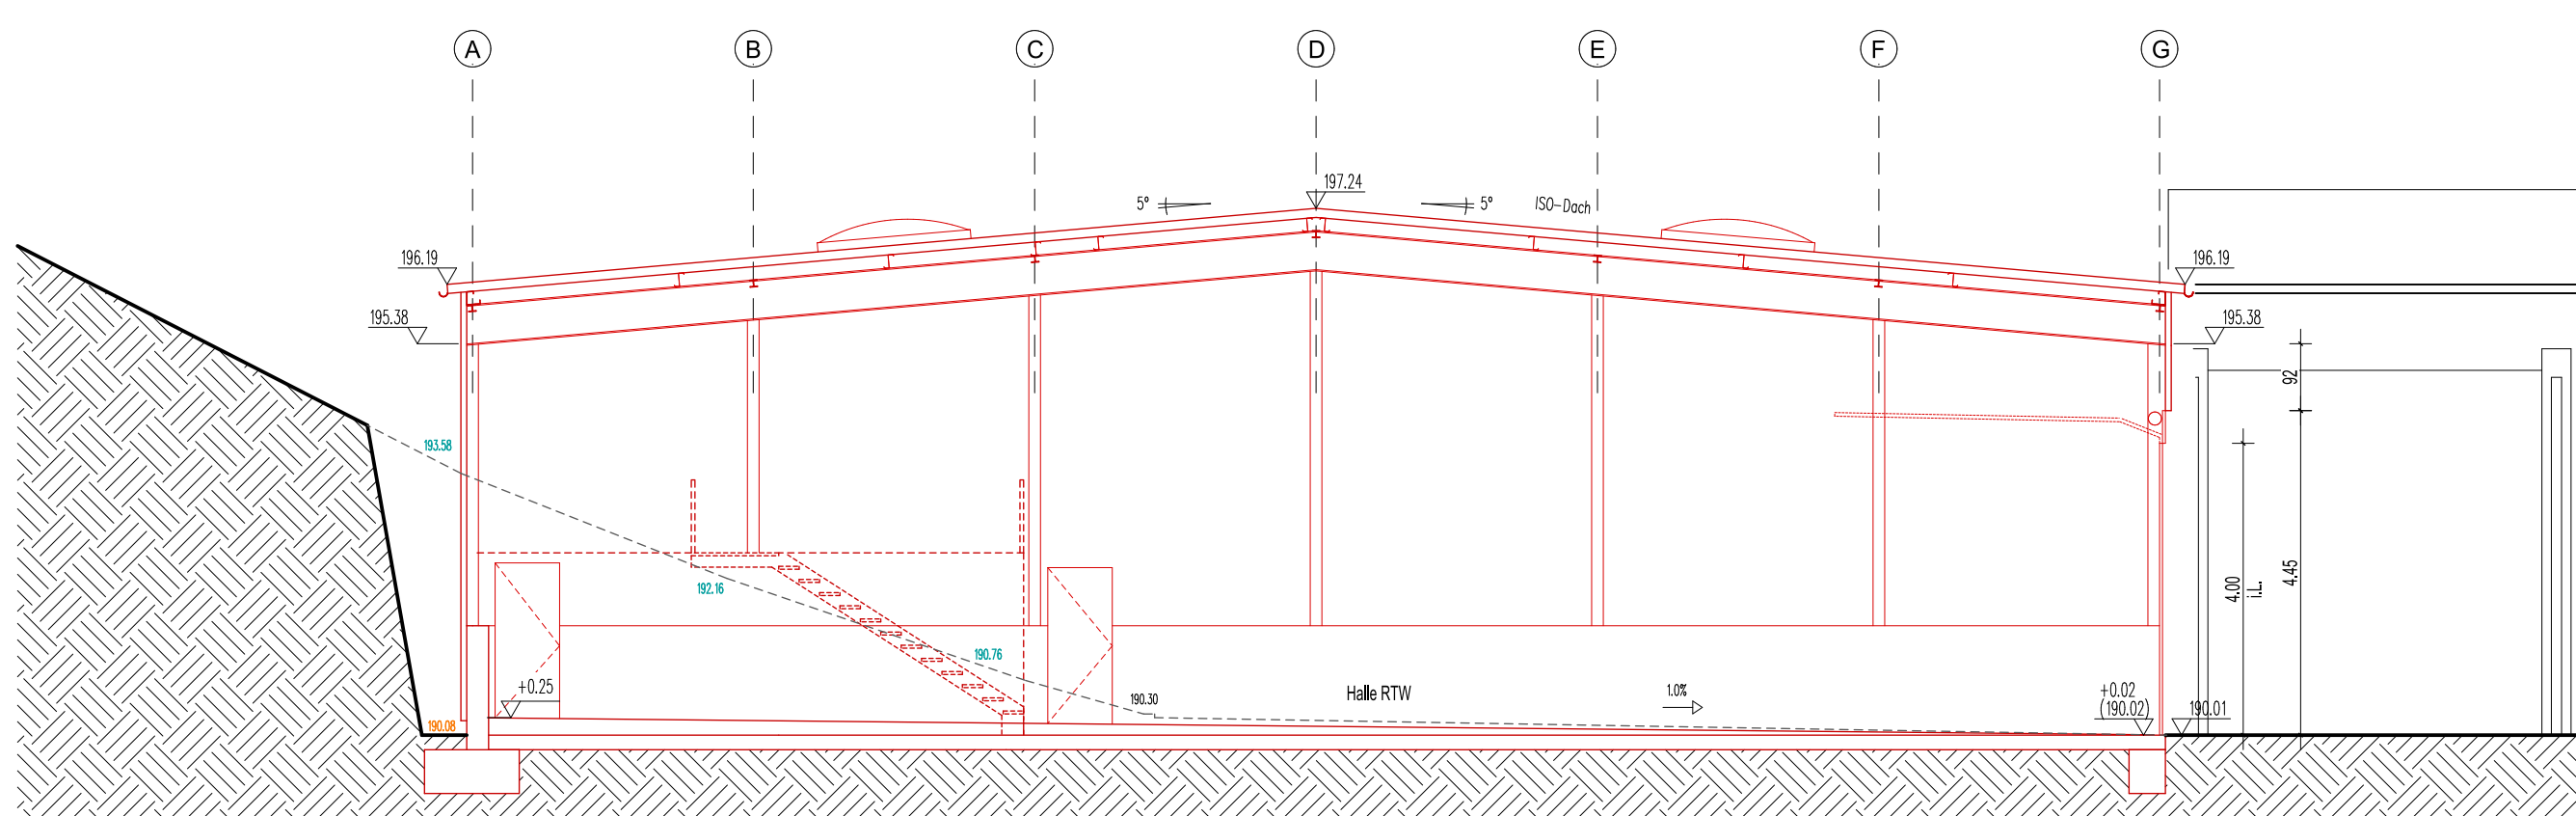

Schnitt DD

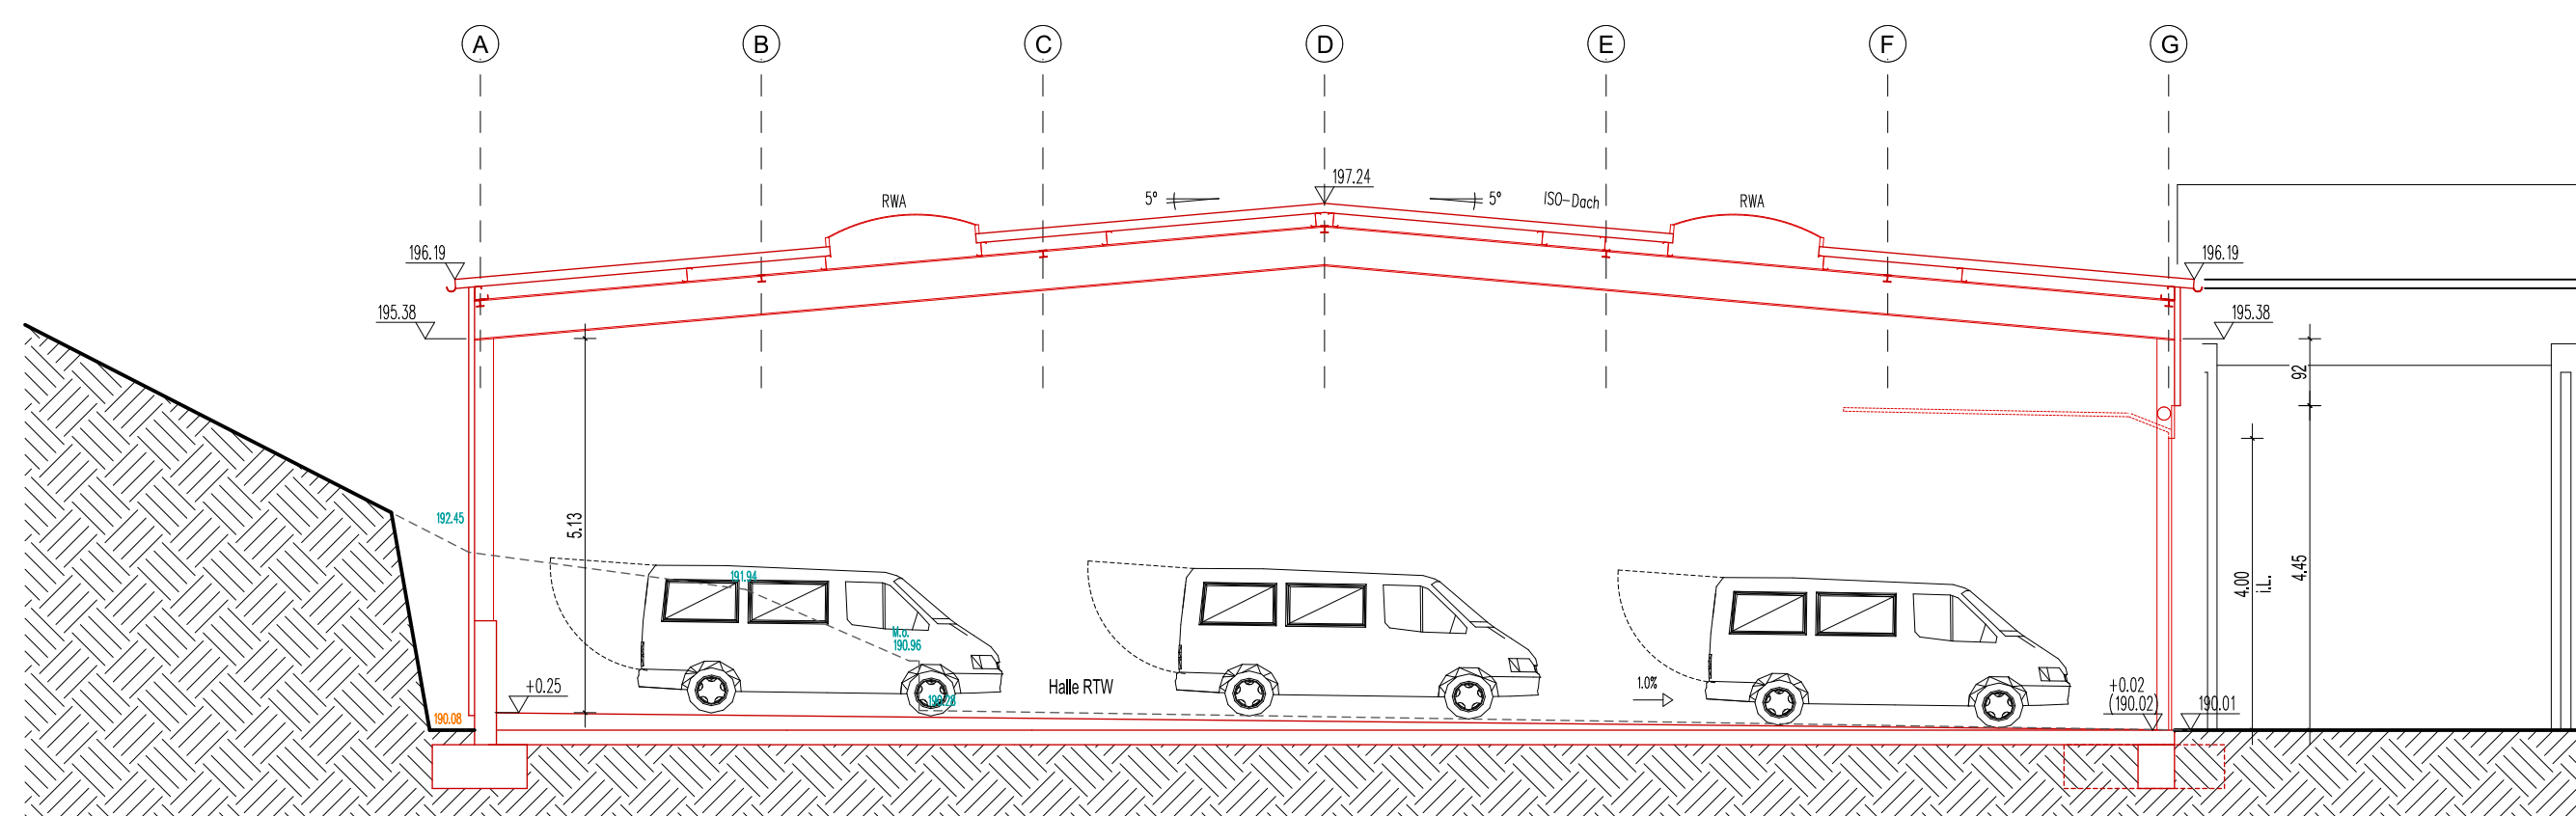

Schnitt EE

±0.00 = 190.00m ü. N.N.

LEGENDE BRANDSCHUTZ:

- Brandwand (BRW)
- Rettungsweg
- Ausgang ins Freie
- Bestand
- neu zu errichtende Bauteile
- Abbruch
- nicht Gegenstand des Bauantrages
- RS Rauchschutztür nach DIN 18095
- T30/T90 Feuerschutztür nach DIN 4102
- 192.31 Höhen vorhanden
- 192.31 Höhen geplant
- Gelände vorh.
- Gelände geplant

Inhalt	Datum	Änderung	gezeichnet

<p><b>GMW</b> Gebäudemanagement der Stadt Wuppertal</p> <p>Müngstener Str. 10 42285 Wuppertal</p>	
---	--

Projekt:  
 Erweiterung Feuer- und Rettungswache  
 August-Bebel-Straße 55, 42109 Wuppertal  
 Baubabschnitt C - Bauteil 10 - Fahrzeughalle Alerngruppe 3

Planart:  
 BAUANTRAG  
 SCHNITTE AA-BB-CC-DD-EE

Einzelbeauftragter:  
 büro 360°  
 Dipl.-Ing. Marek Lehnort  
 Dipl.-Ing. Stephan Müller, Architekt AKWV  
 Friedrich-Engels-Allee 160, 42285 Wuppertal  
 Tel.: 0202-946495-0, Fax: 0202-946495-15

Produktionsmanager:  
 Thomas Lehn

Datum	Maisch	Berth	Bogengröße	Kostenansatz	Datensatz	Blatt-Nr.
07.10.16	1:100	NK	A1	113931601	M-15-00166_161007_1393_ANS_A-B-C-D-E	C.3