

Y 32369380.427
X 5682702.541

32369400

32369425

32369450

Y 32369464.020
X 5682702.541


5682700

5682700

5682675

5682675

5682650

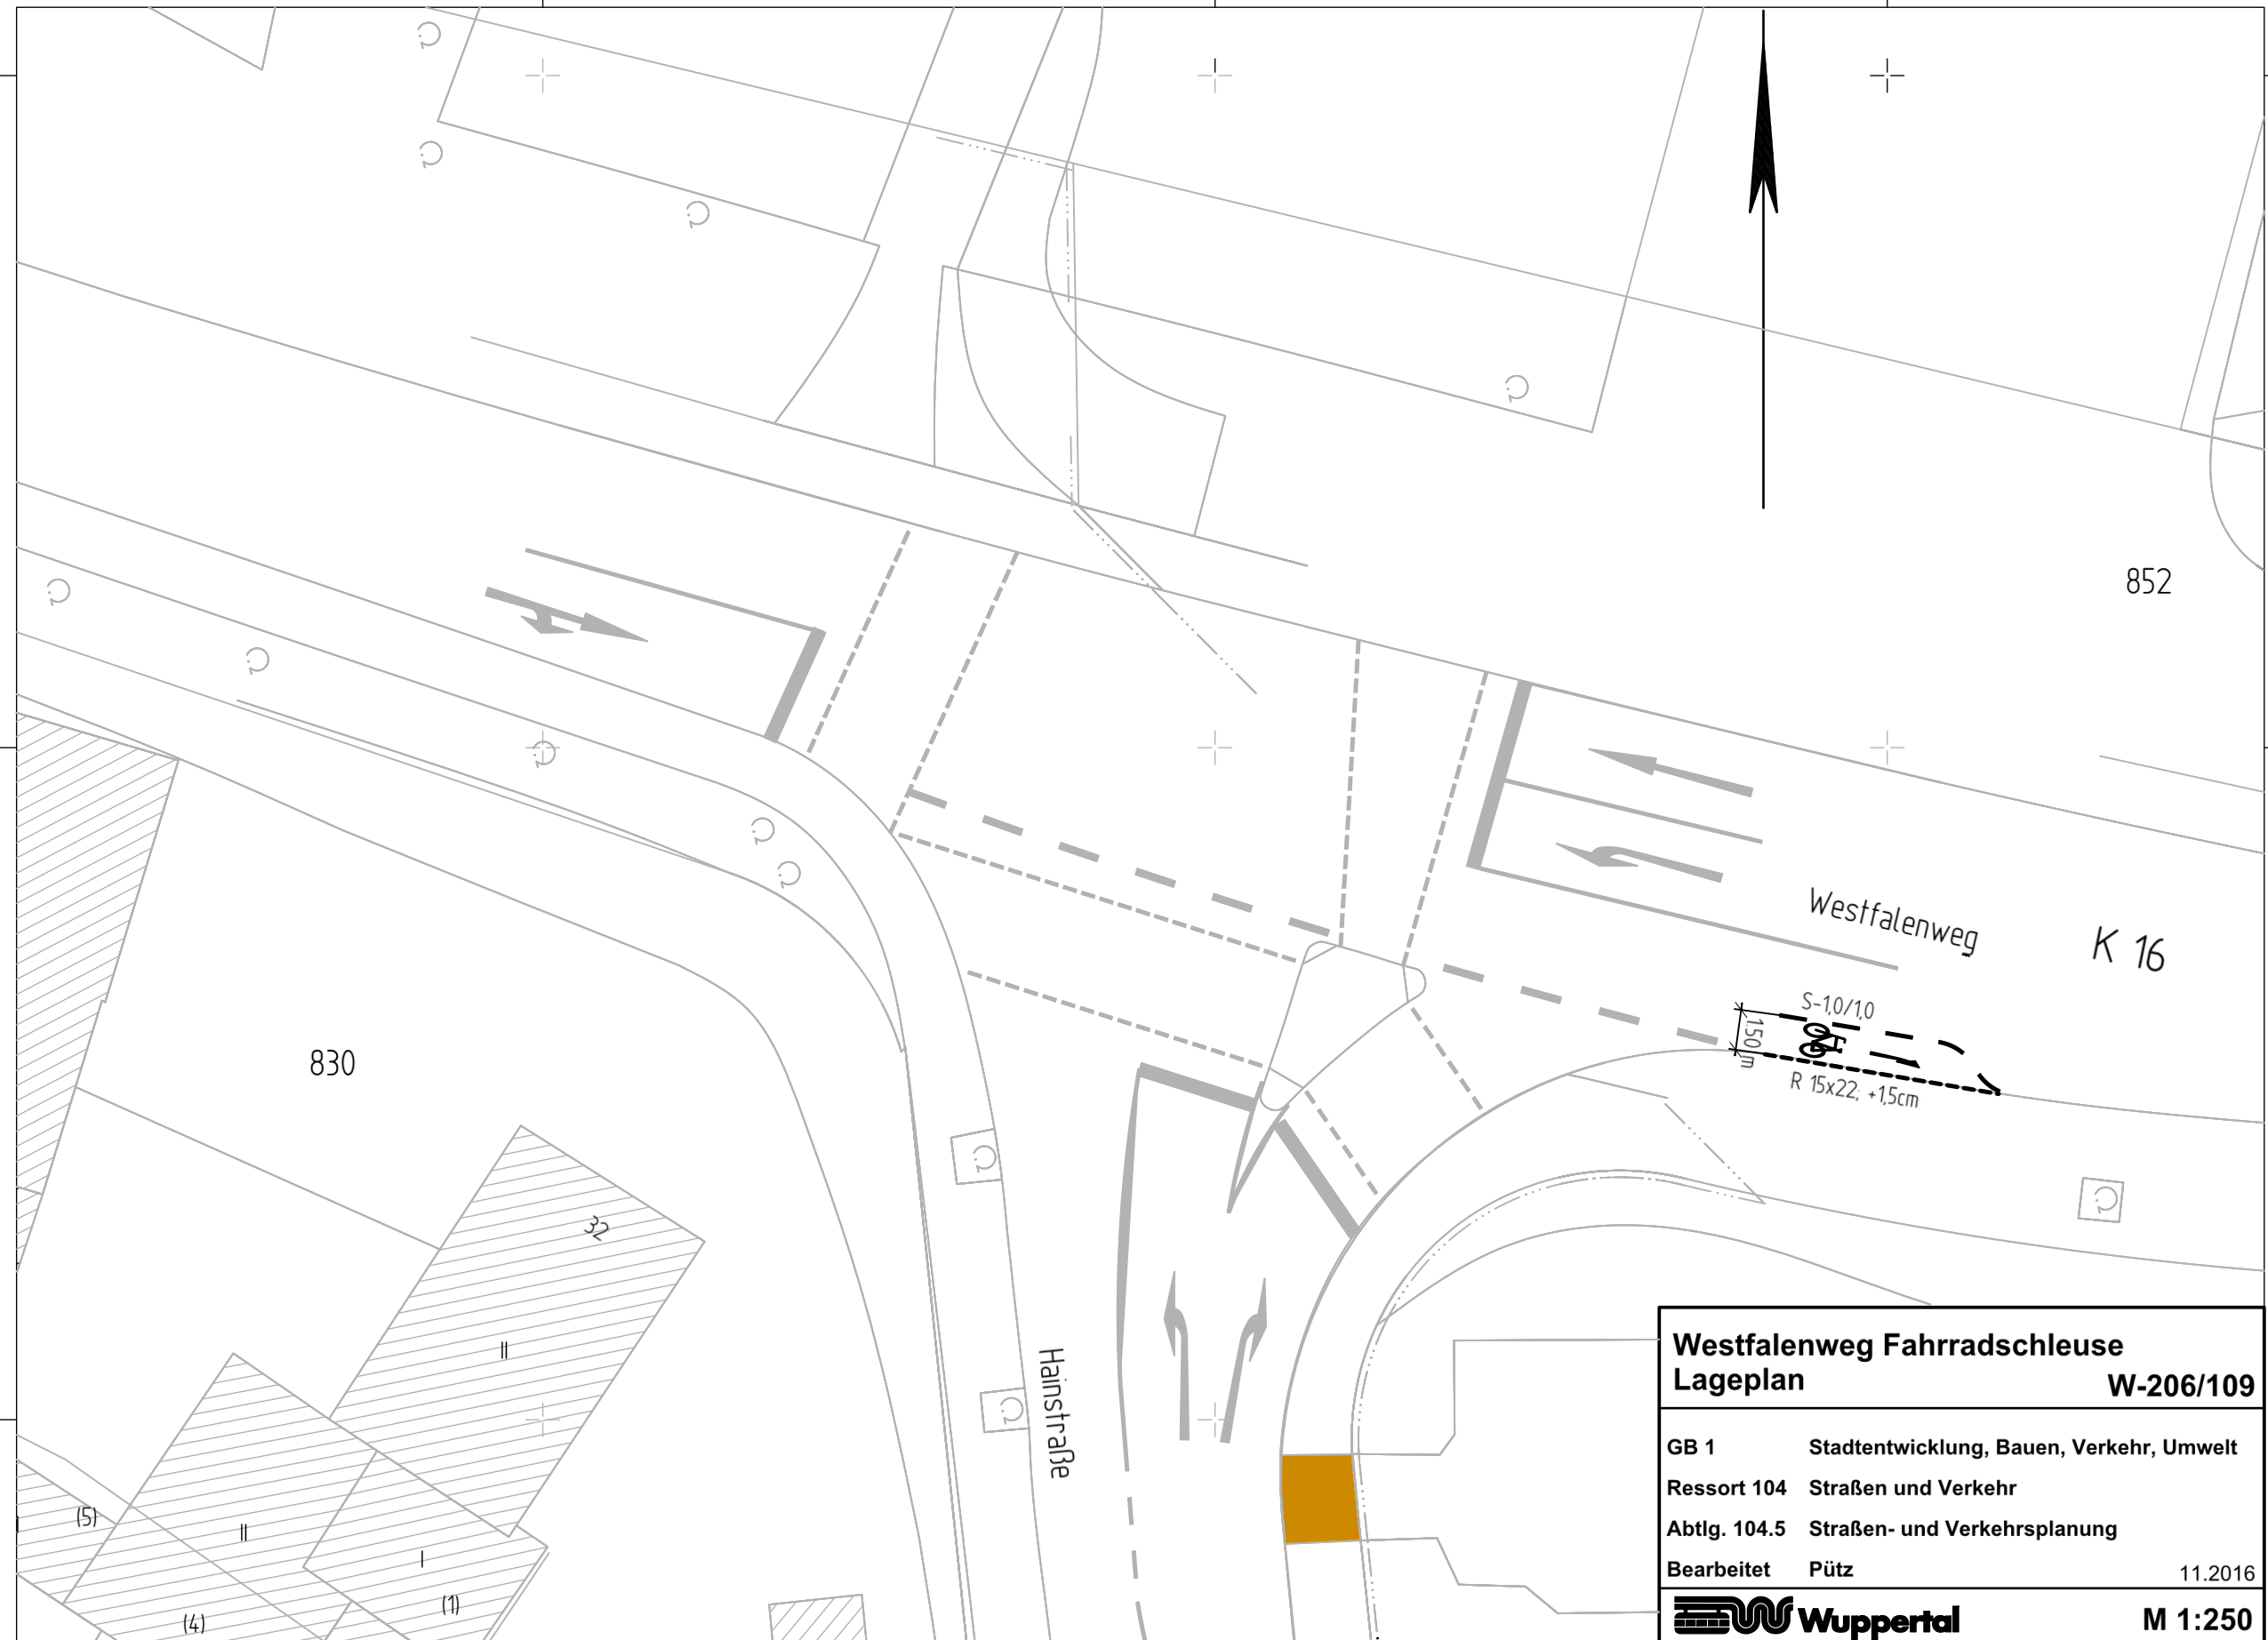

830

852

Westfalenweg

K 16

Hainstraße

Westfalenweg Fahrradschleuse
Lageplan **W-206/109**

GB 1 Stadtentwicklung, Bauen, Verkehr, Umwelt
 Ressort 104 Straßen und Verkehr
 Abtlg. 104.5 Straßen- und Verkehrsplanung
 Bearbeitet Pütz 11.2016

 **Wuppertal** **M 1:250**

Y 32369380.427
X 5682641.680

32369400

32369425

Y 32369441.520
X 5682641.680