

Y 32374804.172
X 5677028.871

32374825

32374850

Y 32374895.422
X 5677028.871


5677025

5677025

5677000

5677000

5676975

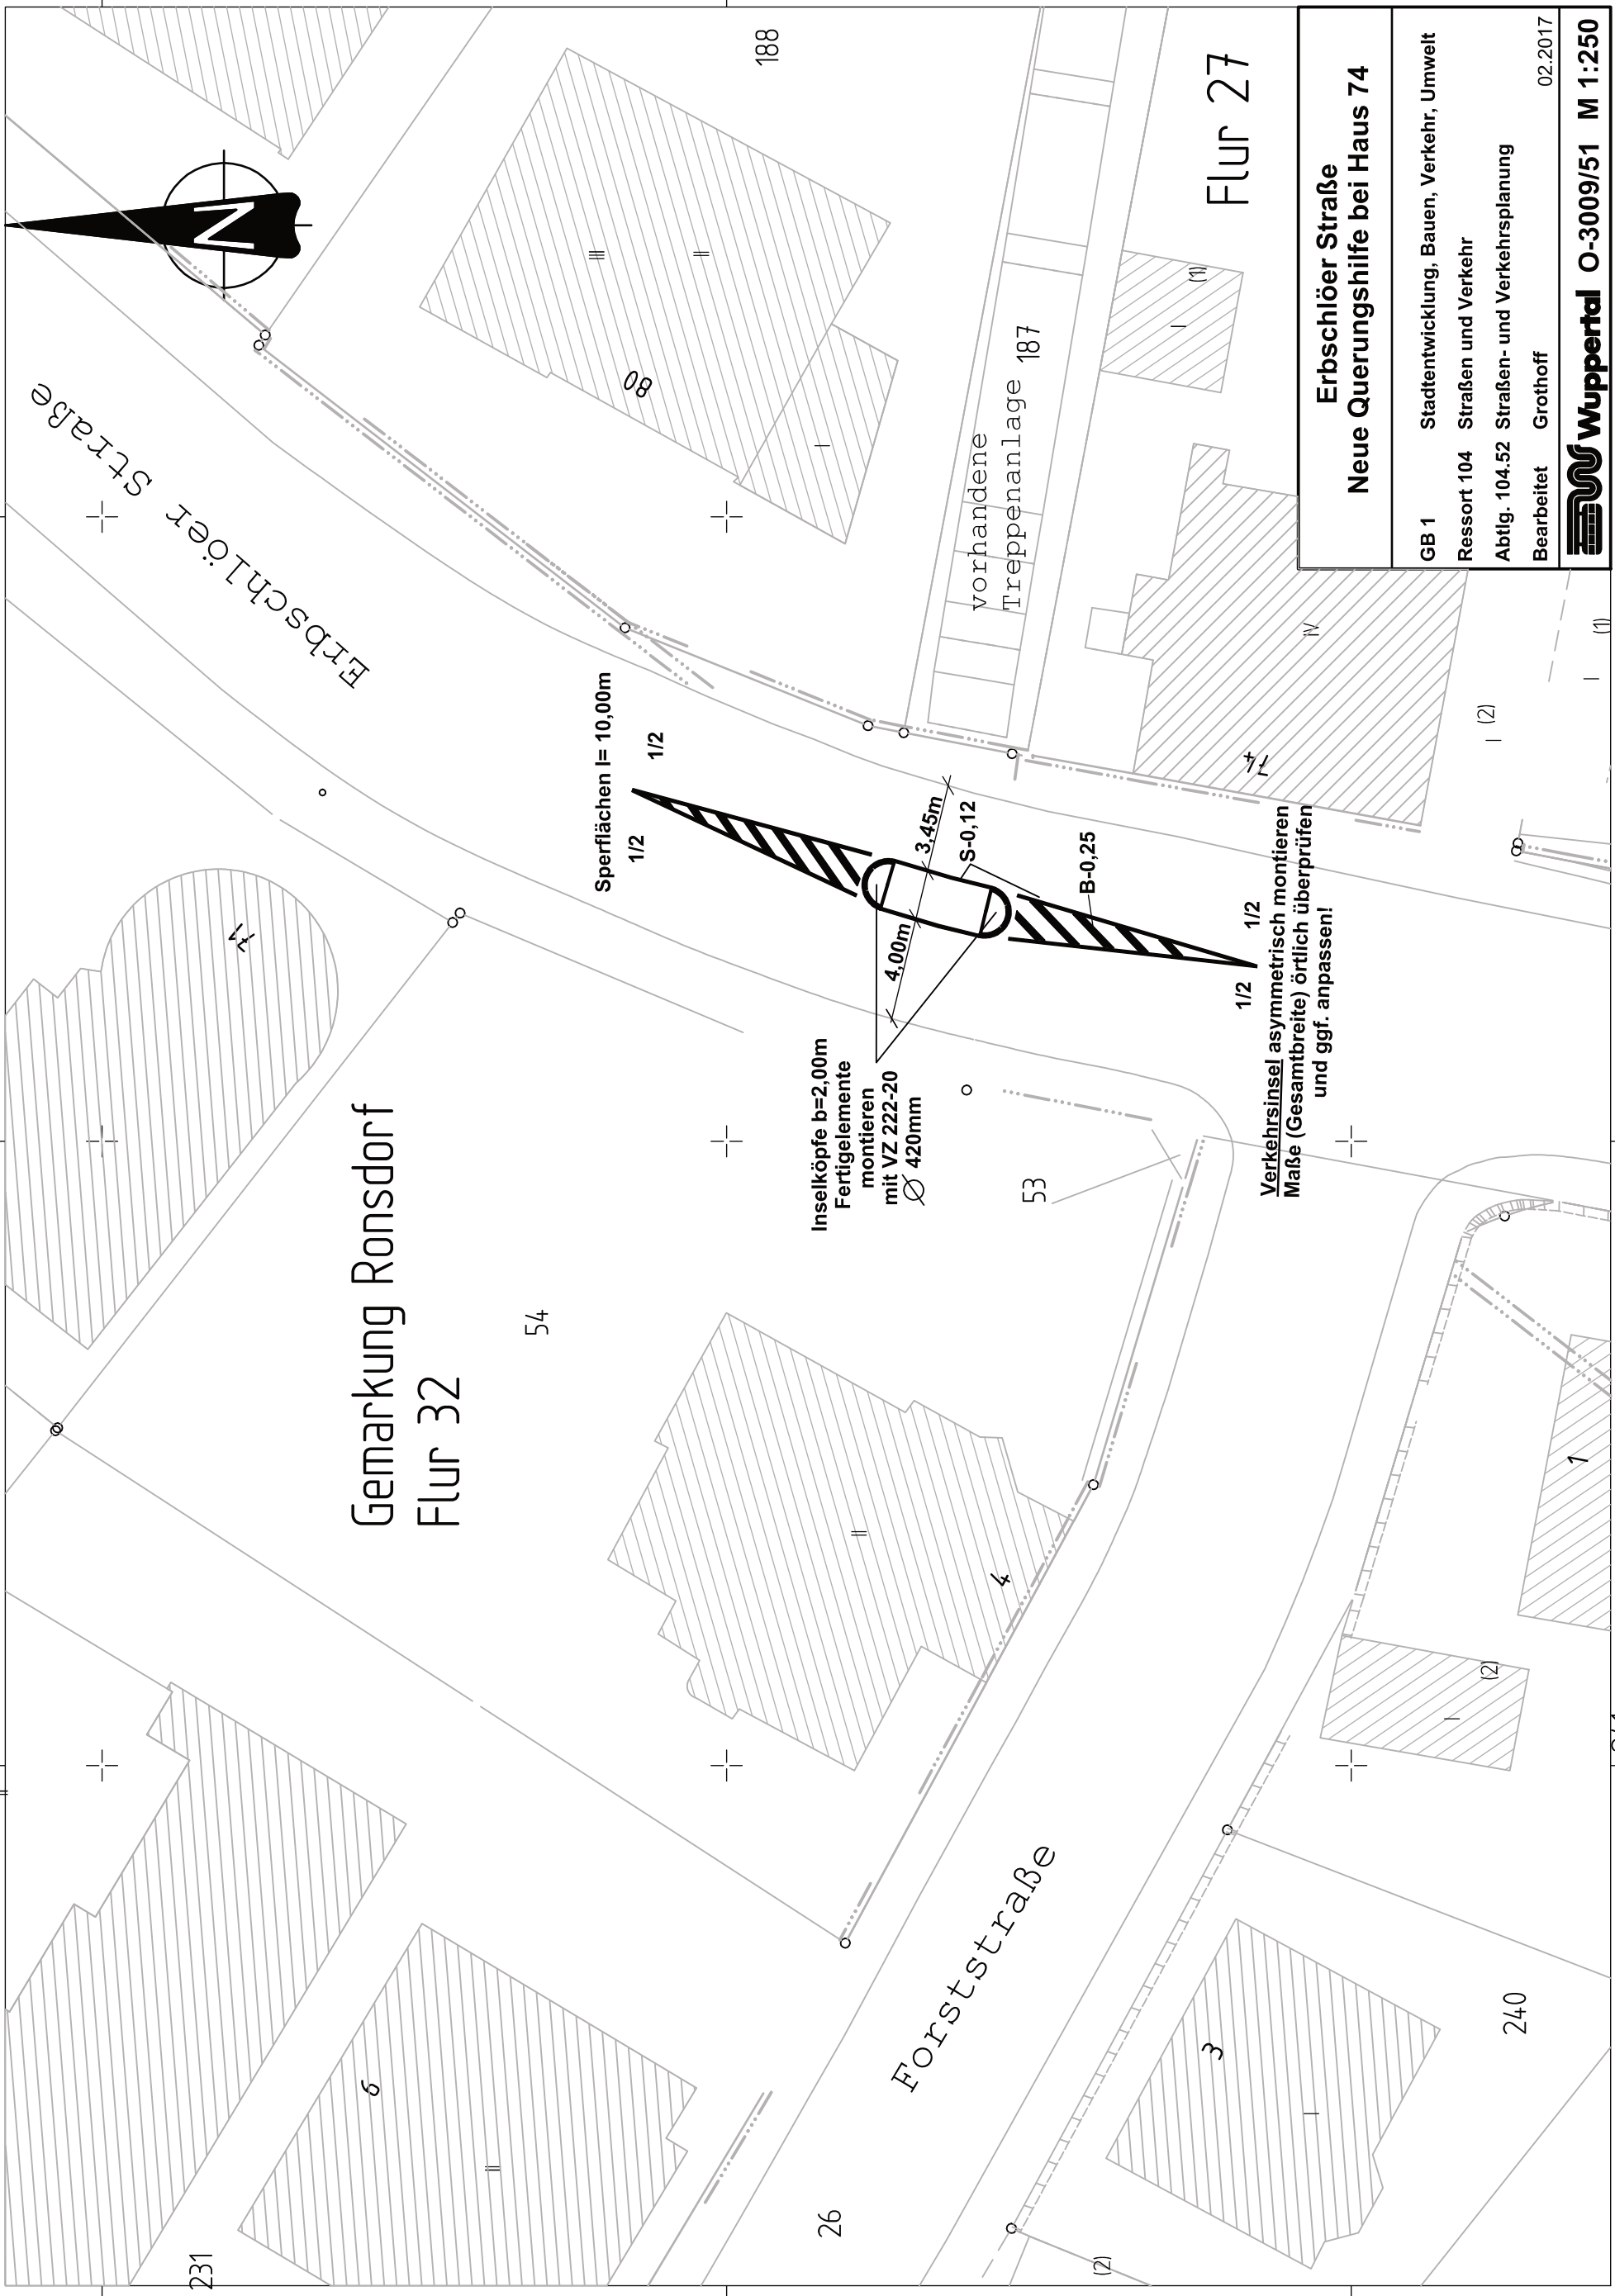

Gemarkung Ronsdorf
Flur 32

Erschlöer Straße

Forststraße

Flur 27

Sperflächen l= 10,00m

Inselköpfe b=2,00m
Fertigelemente
montieren
mit VZ 222-20
Ø 420mm

Verkehrinsel asymmetrisch montieren
Maße (Gesamtbreite) örtlich überprüfen
und ggf. anpassen!

vorhandene
Treppenanlage 187

Erschlöer Straße	
Neue Querungshilfe bei Haus 74	
GB 1	Stadtentwicklung, Bauen, Verkehr, Umwelt
Ressort 104	Straßen und Verkehr
Abtlg. 104.52	Straßen- und Verkehrsplanung
Bearbeitet	Grothoff
	02.2017
Wuppertal O-3009/51 M 1:250	

Y 32374804.172
X 5676964.621

32374825

32374850

Y 32374872.922
X 5676964.621