





Übersichtskarte  
Der Geltungsbereich des Bebauungsplanes 772 A besteht aus 3 Teilflächen



Berichtigung  
Resort Vermessung, Katasteramt  
und Geodaten  
Wuppertal, den 30.06.2005  
i.A. Heinicke

3. Nebenzeichnung (Maßstab 1:1000)

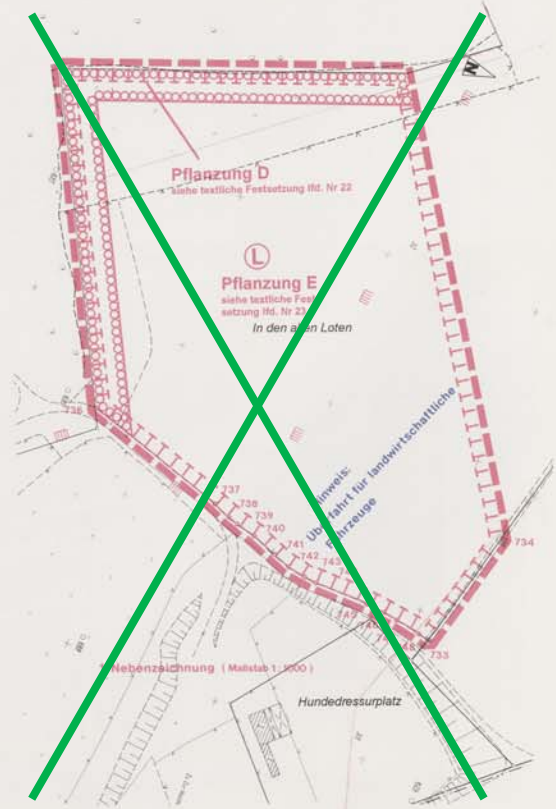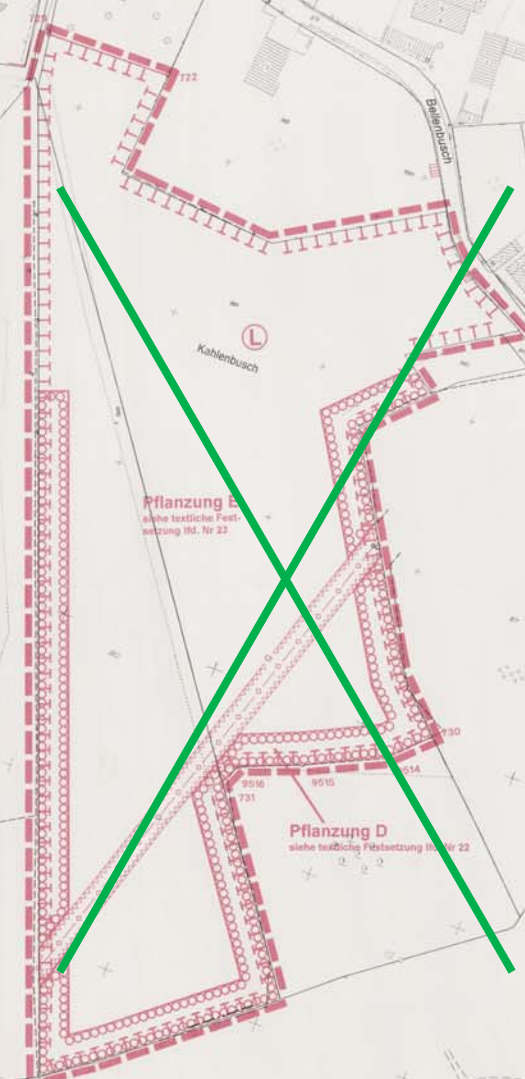

**1. Änderung  
Deckblatt A**

Dieses Deckblatt A enthält die neue Fassung der Planung des B.-Pl.Nr. 772A ab Offenlegungsbeschuß des Rates der Stadt vom 16.09.1998.

**772 A**  
Planteil 1

**erneuter Aufstellungs- und  
Offenlegungsbeschluss**

Flächenübersicht: Gemarkung Vohwinkel 25, 26, 28

Lage in Flurkarte/Stadtgrundkarte: 7478a, 7478b, 7478c, 7478d

Kartengrundlage: Flurkarte / Stadtgrundkarte  
Maßstab: 1:500  
Lage im Stadtplan (km²): 7478

Ort: Ostl. der Straße Zur Waldkampfbahn / Tierheim  
**Bebauungsplan 772 A** Planteil 1  
Dieser Plan besteht aus 3 Teilen