Y 32369404.145
X 5682364.017

Y 32369382.229
X 5682496.973

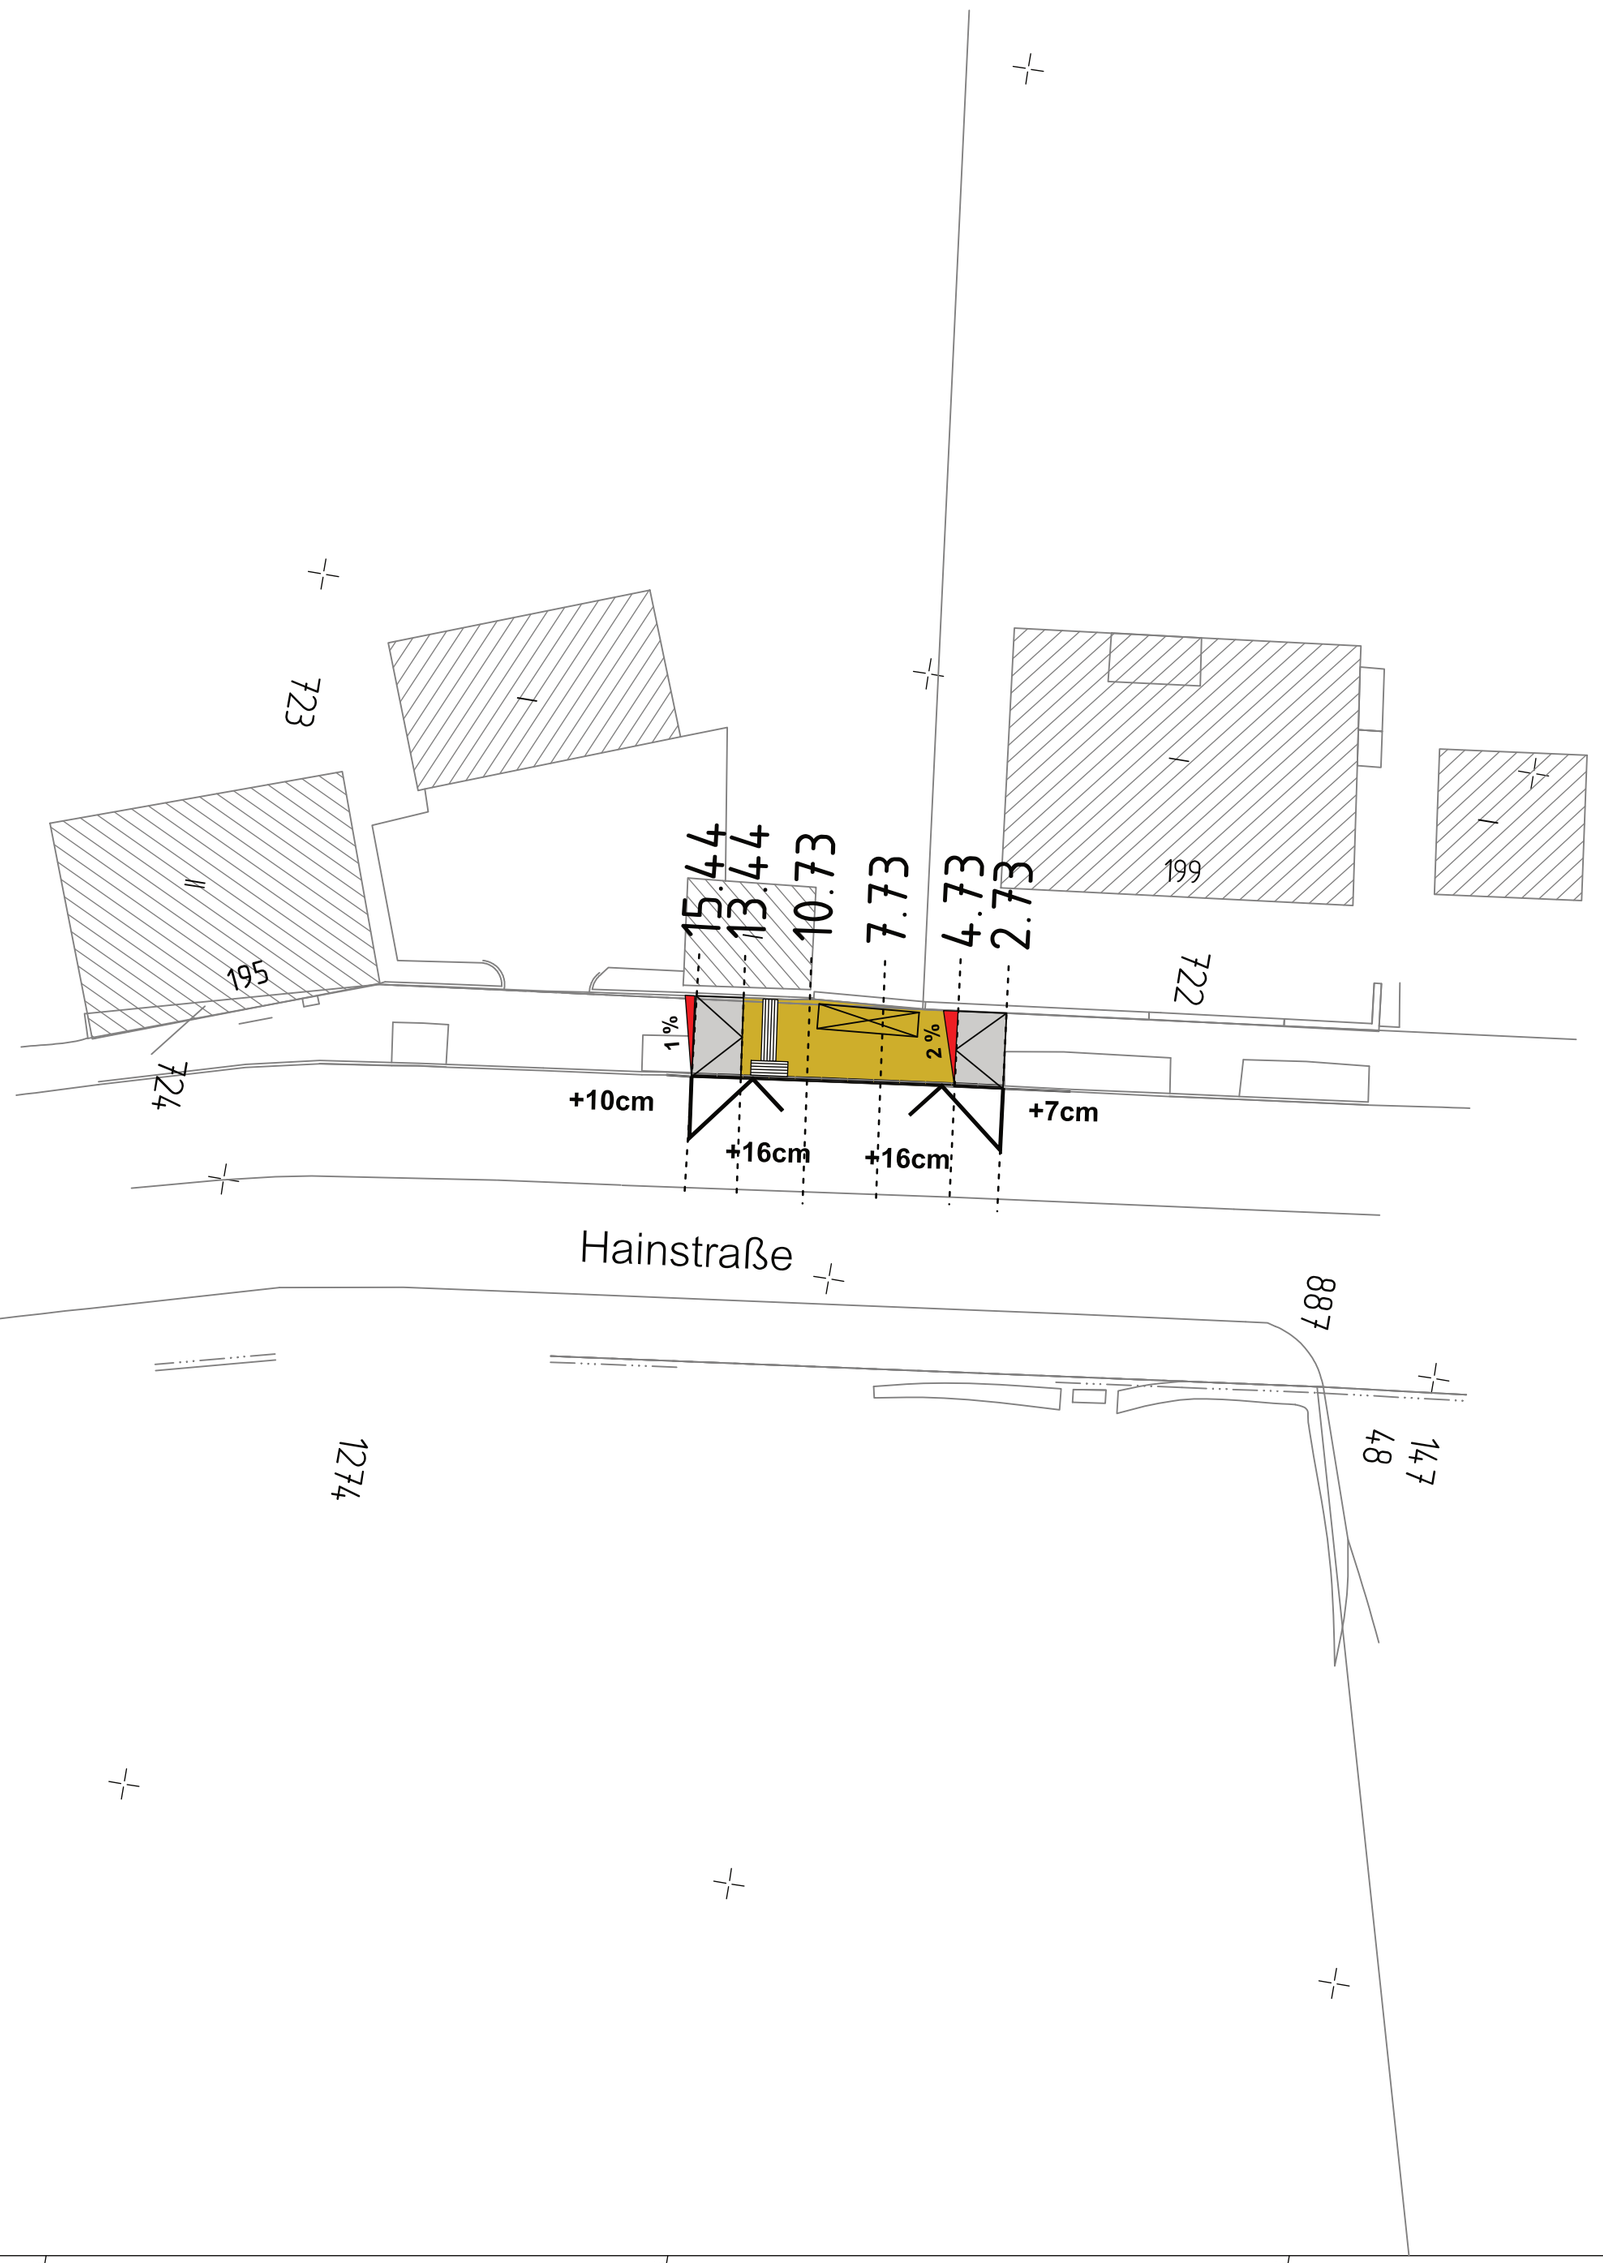

Y 32369497.880
X 5682379.468

Y 32369482.579
X 5682472.293

Ausführung der taktilen Elementegemäß Wuppertaler Standard

Index	Änderung	Datum	erstellt	gesehen

Bauherr:
Wuppertal
Ressort Straßen und Verkehr
Abteilung 104.5 - Straßen- und Verkehrsplanung
Stadt Wuppertal, Johannes-Rau-Platz 1, 42275 Wuppertal

bearbeitet/erstellt:
12.2016 / Grothoff

gesehen:
12.2016 / TL / AL i.V. Stüben

gesehen:

Ausfertigung: (....) Anlage: (....)

Geschäftsbereich 1 - Stadtentwicklung, Bauen, Verkehr, Umwelt
Ressort Straßen und Verkehr

Abteilung 104.5
Zur Ausführung genehmigt:

Wuppertal, den .....

Projekt:
Hainstraße
Haltestelle Am Wasserturm Ri Hochstraße

Planart:
Lageplan

Maßstab:
1:250

Bemerkung:

Weitergabe sowie Vervielfältigung dieser Unterlage, Verwertung und Mitteilung Ihres Inhalts ist nicht gestattet, soweit nicht ausdrücklich zugestanden. Zuwiderhandlungen verpflichten zu Schadenersatz. Alle Rechte vorbehalten.

Geodätische Grundlagen:
Lagefestpunktfeld: ETRS 89 / UTM
Höhenfestpunktfeld: NHN-Höhen

Auftragsnummer 102.01
1600837

W-303/57