

Y 32371127.730
X 5680001.609

32371150

32371175

32371200

Y 32371218.980
X 5680001.609

5680000

110

5680000

5679975


20

5679975

5679950

38

5679950

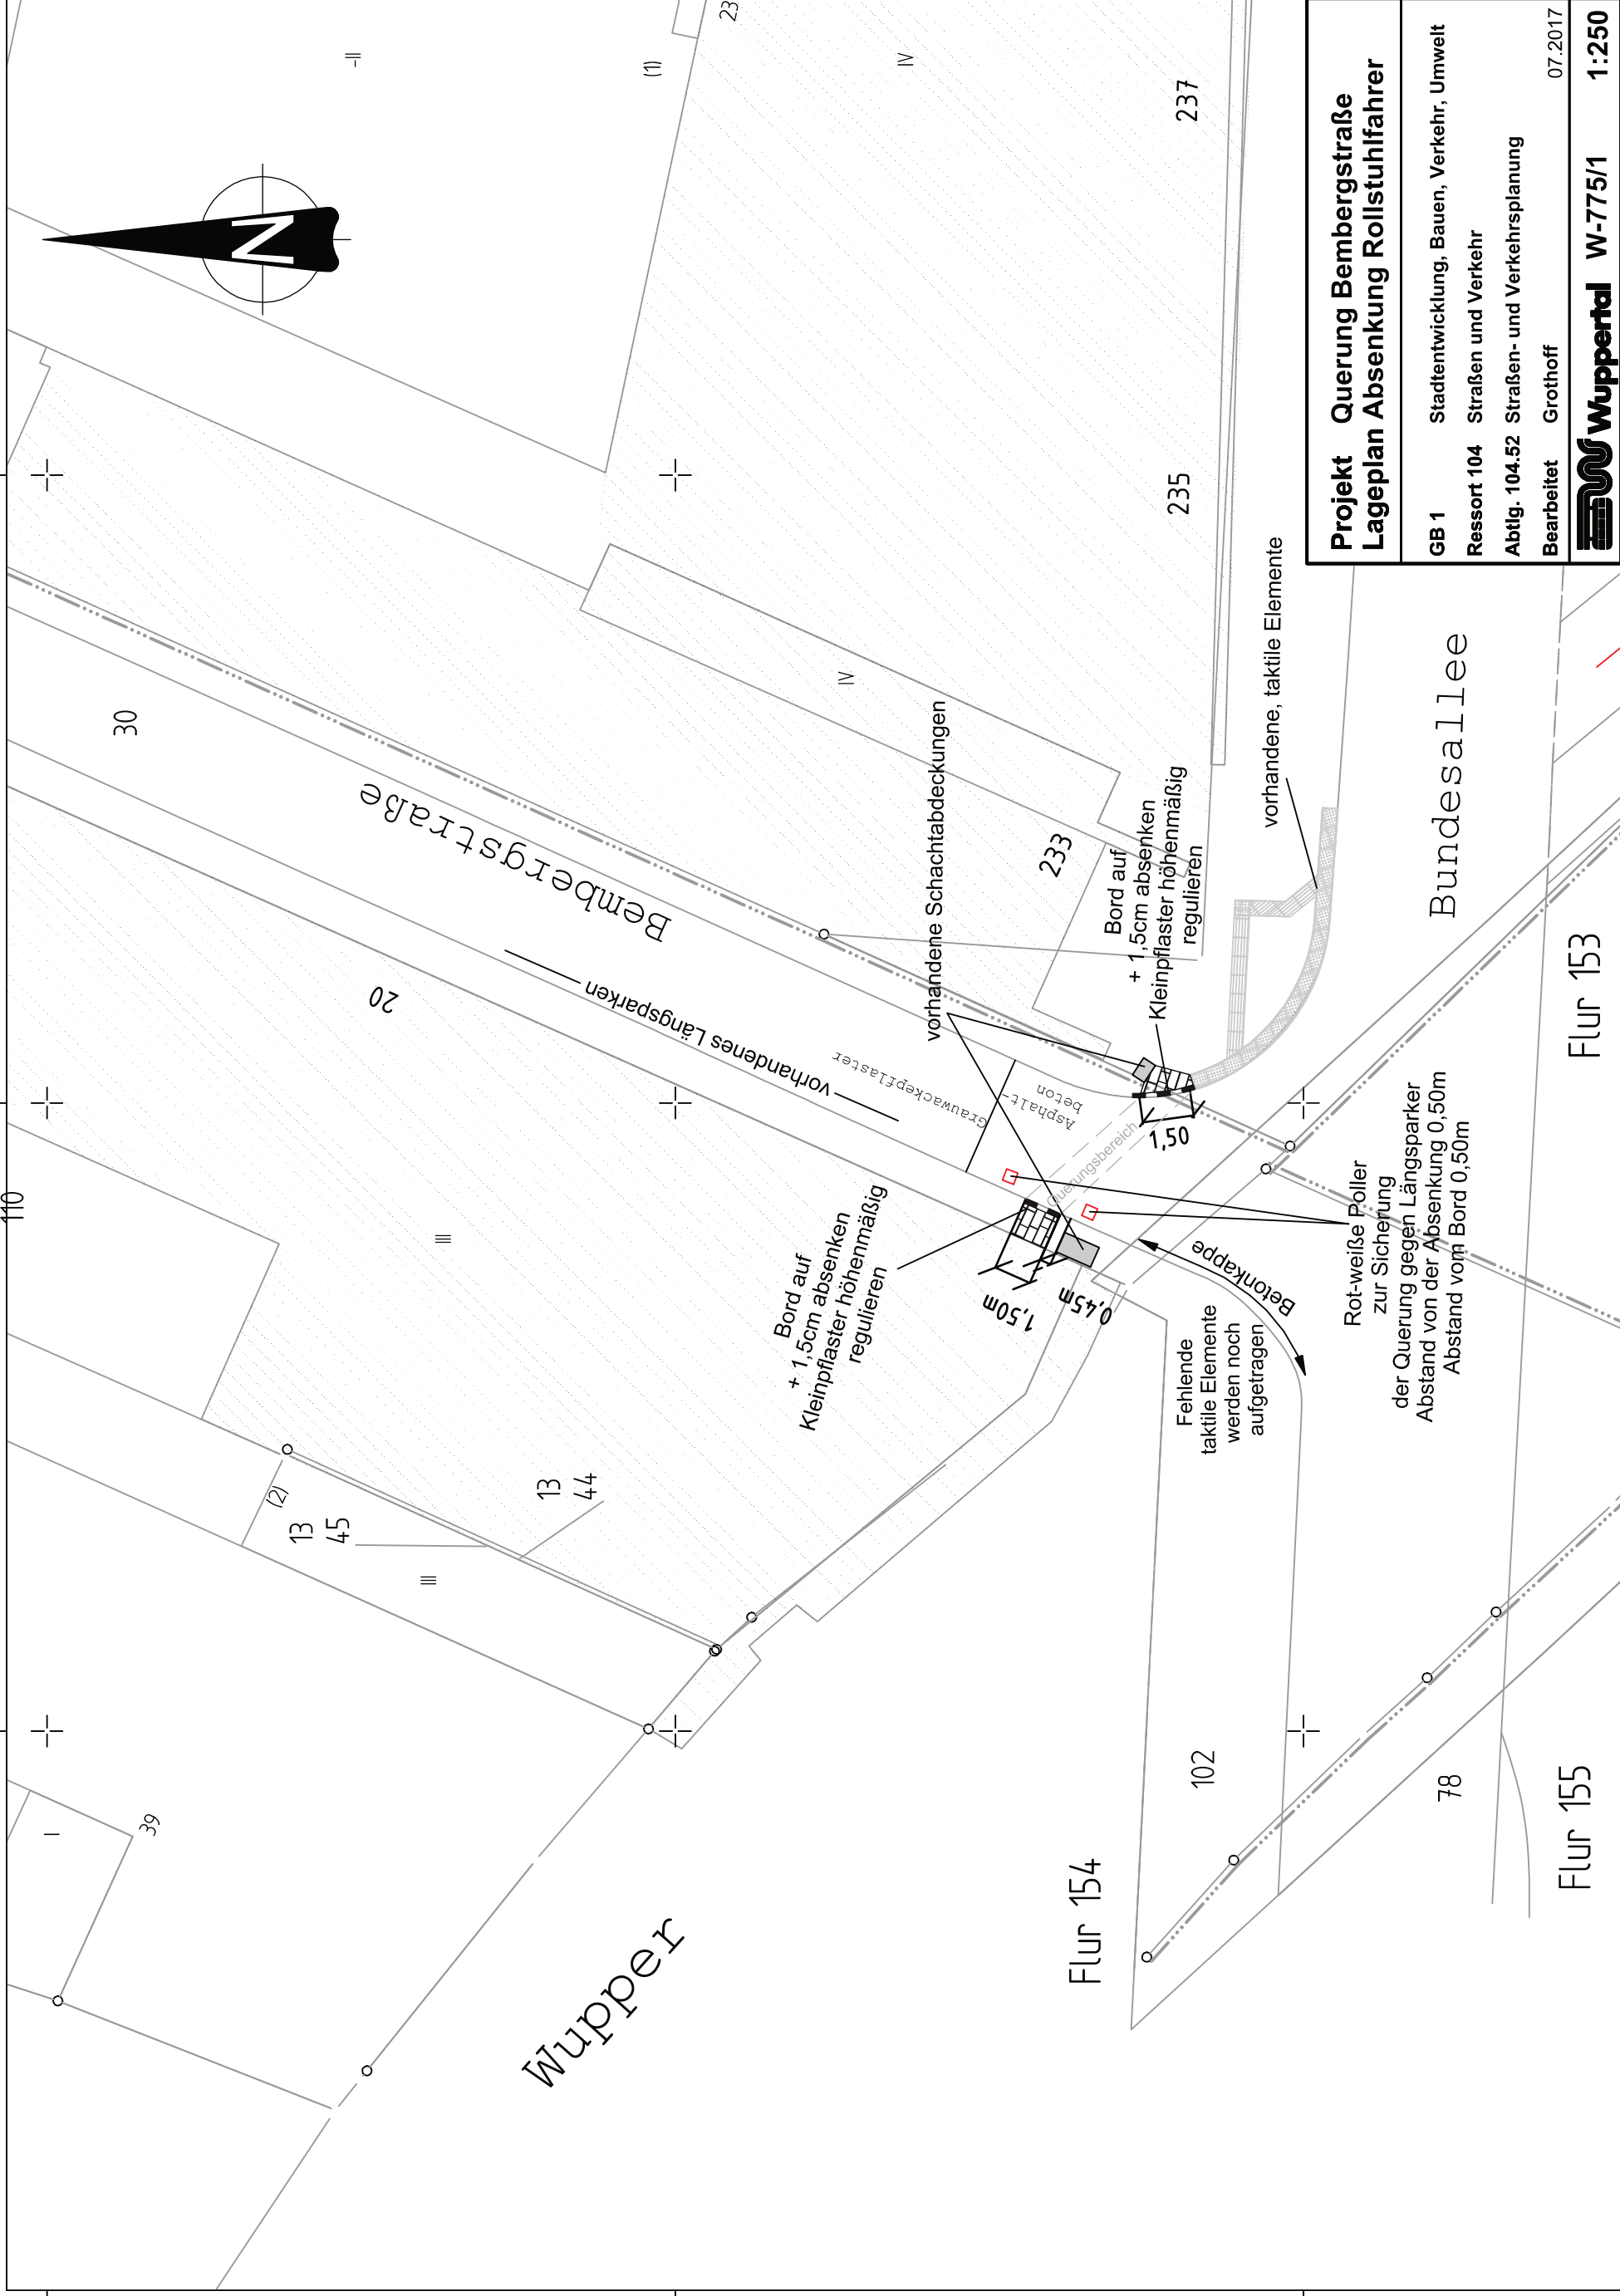

**Projekt Querung Bembergstraße
Lageplan Absenkung Rollstuhlfahrer**

GB 1 Stadtentwicklung, Bauen, Verkehr, Umwelt

Ressort 104 Straßen und Verkehr

Abtlg. 104.52 Straßen- und Verkehrsplanung

Bearbeitet Grothoff 07.2017

Wuppertal W-775/1 1:250

Y 32371127.730
X 5679937.359

32371150

32371175

Y 32371196.480
X 5679937.359