


Y 32375495.293  
X 5683570.403

Y 32375584.407  
X 5683570.412

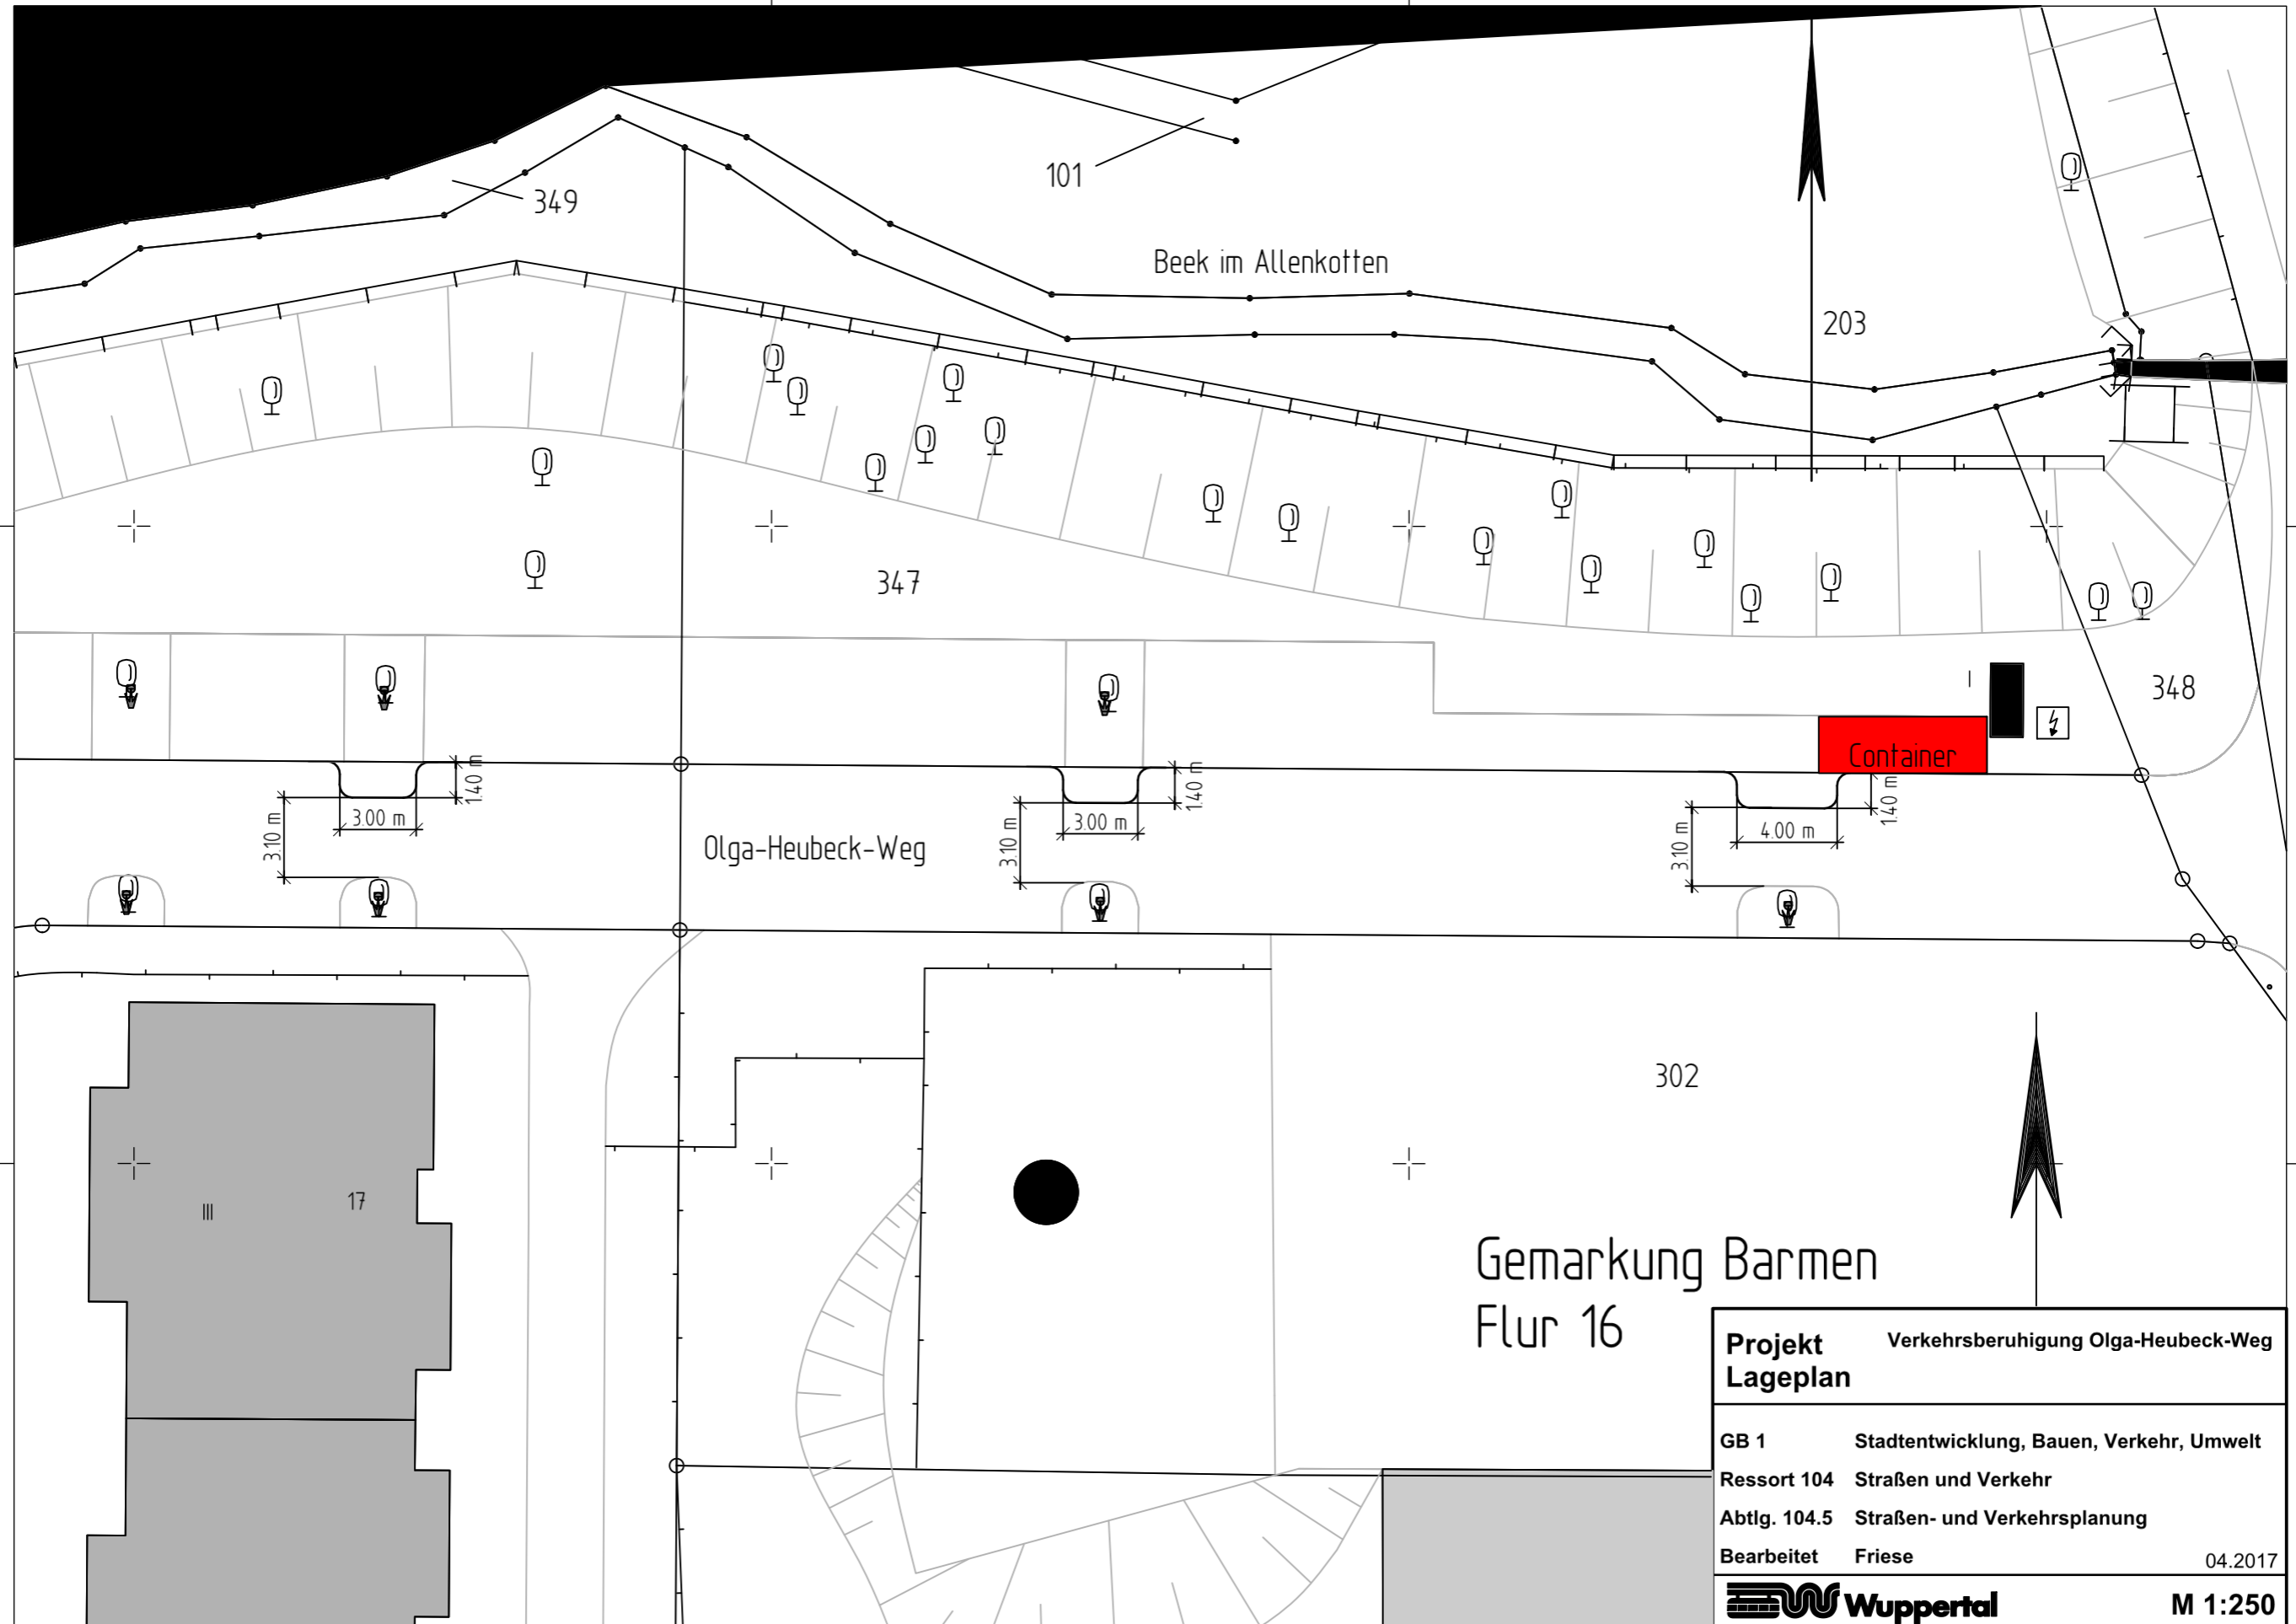

Y 32375495.300  
X 5683506.810

Y 32375561.914  
X 5683506.818

### Gemarkung Barmen Flur 16

<b>Projekt</b>	Verkehrsberuhigung Olga-Heubeck-Weg	
<b>Lageplan</b>		
<b>GB 1</b>	Stadtentwicklung, Bauen, Verkehr, Umwelt	
<b>Ressort 104</b>	Straßen und Verkehr	
<b>Abtlg. 104.5</b>	Straßen- und Verkehrsplanung	
<b>Bearbeitet</b>	Friese	04.2017
		<b>M 1:250</b>