

Y 32370771.042  
X 5681153.441

5681175

5681200

5681225

Y 32370794.844  
X 5681241.532

18

vorhandenes Längsparken

vorhandenes Längsparken



3-achsiges Müllfahrzeug  
mit nachlaufender Hinterachse

30

Flur 73

Uellendahler Straße

vorhandenes Längsparken

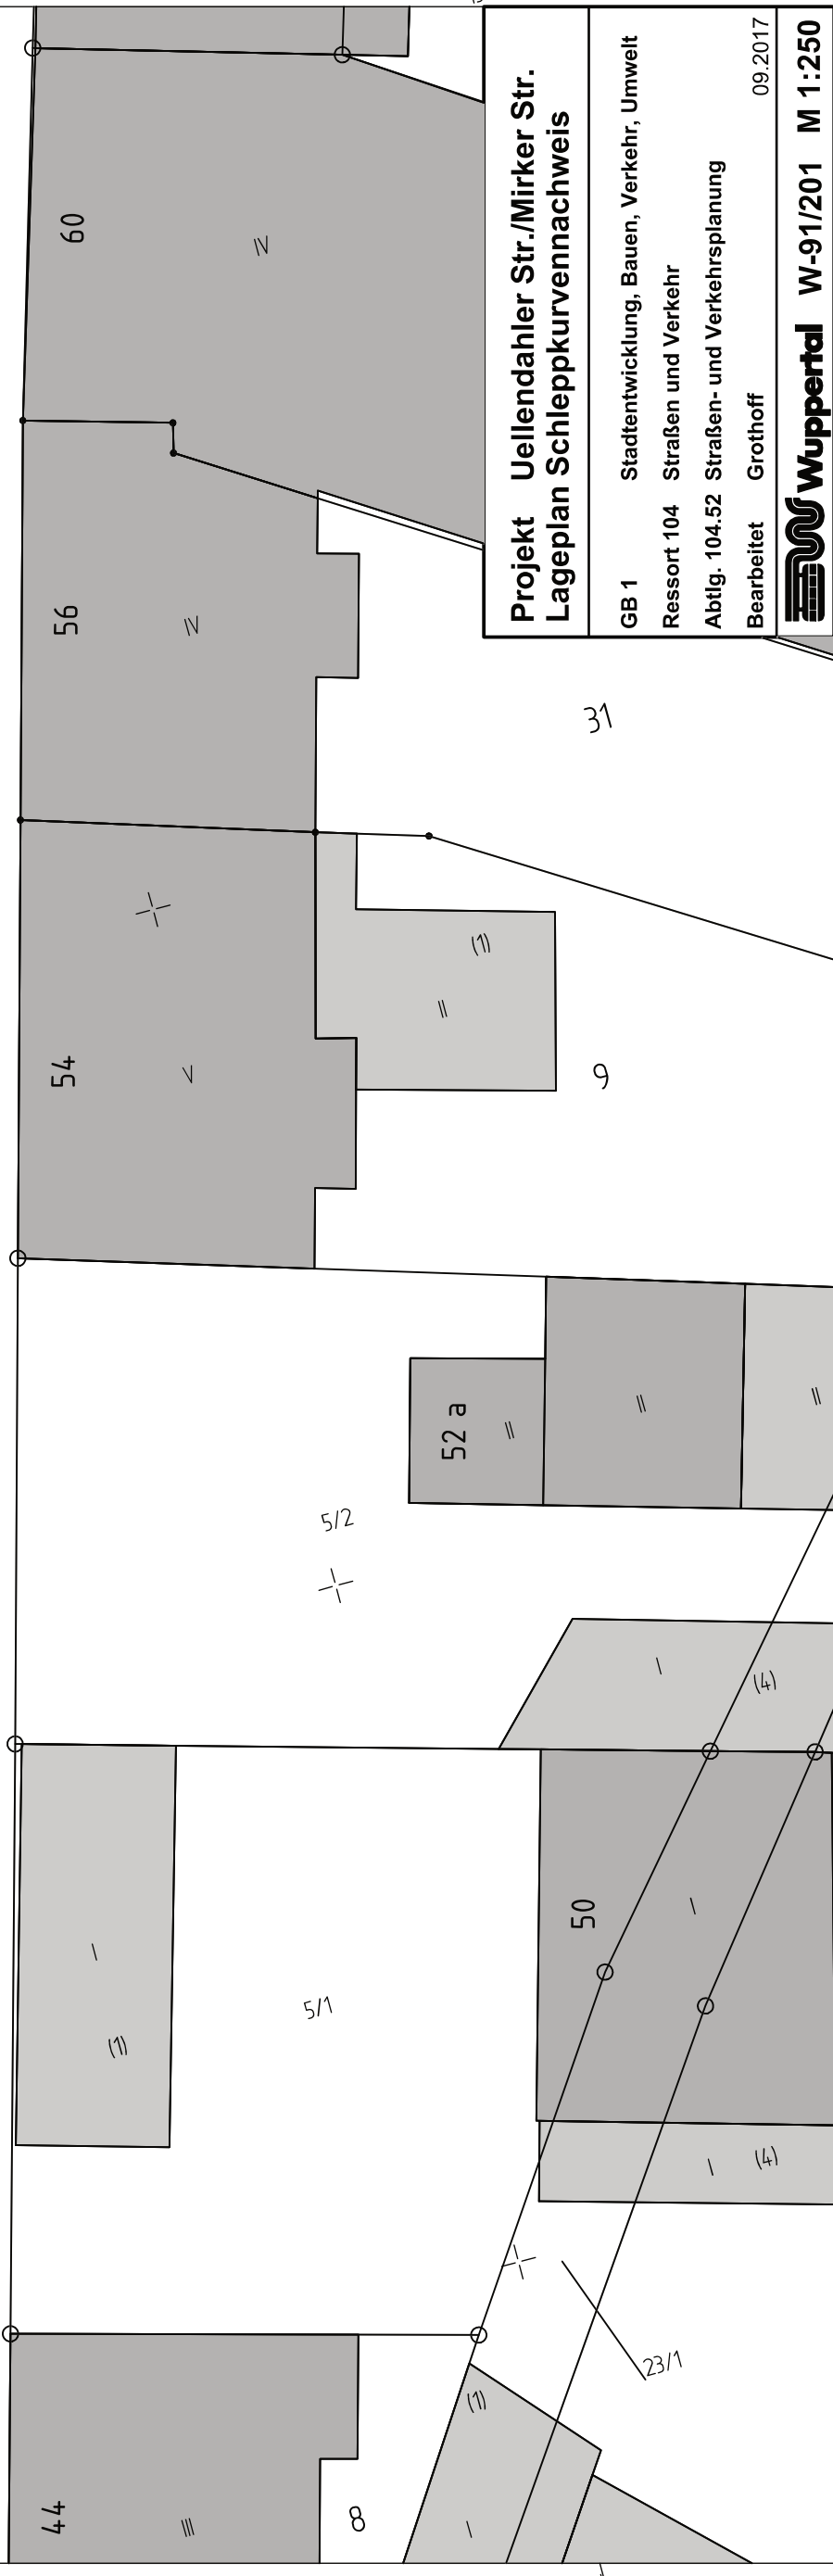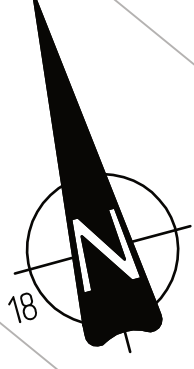

**Projekt Uellendahler Str./Mirker Str.  
Lageplan Schleppkurvennachweis**

GB 1 Stadtentwicklung, Bauen, Verkehr, Umwelt  
Ressort 104 Straßen und Verkehr  
Abtlg. 104.52 Straßen- und Verkehrsplanung  
Bearbeitet Grothoff 09.2017



**Wuppertal W-91/201 M 1:250**

Y 32370833.068  
X 5681136.682

5681150

5681175

Y 32370851.001  
X 5681203.052